
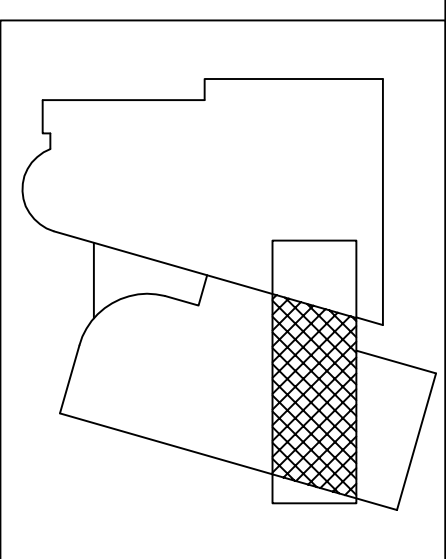


POLITECHNIKA RZESZOWSKA
REGIONALNE CENTRUM DYDAKTYCZNO - KONFERENCYJNE
I BIBLIOTECZNO - ADMINISTRACYJNE

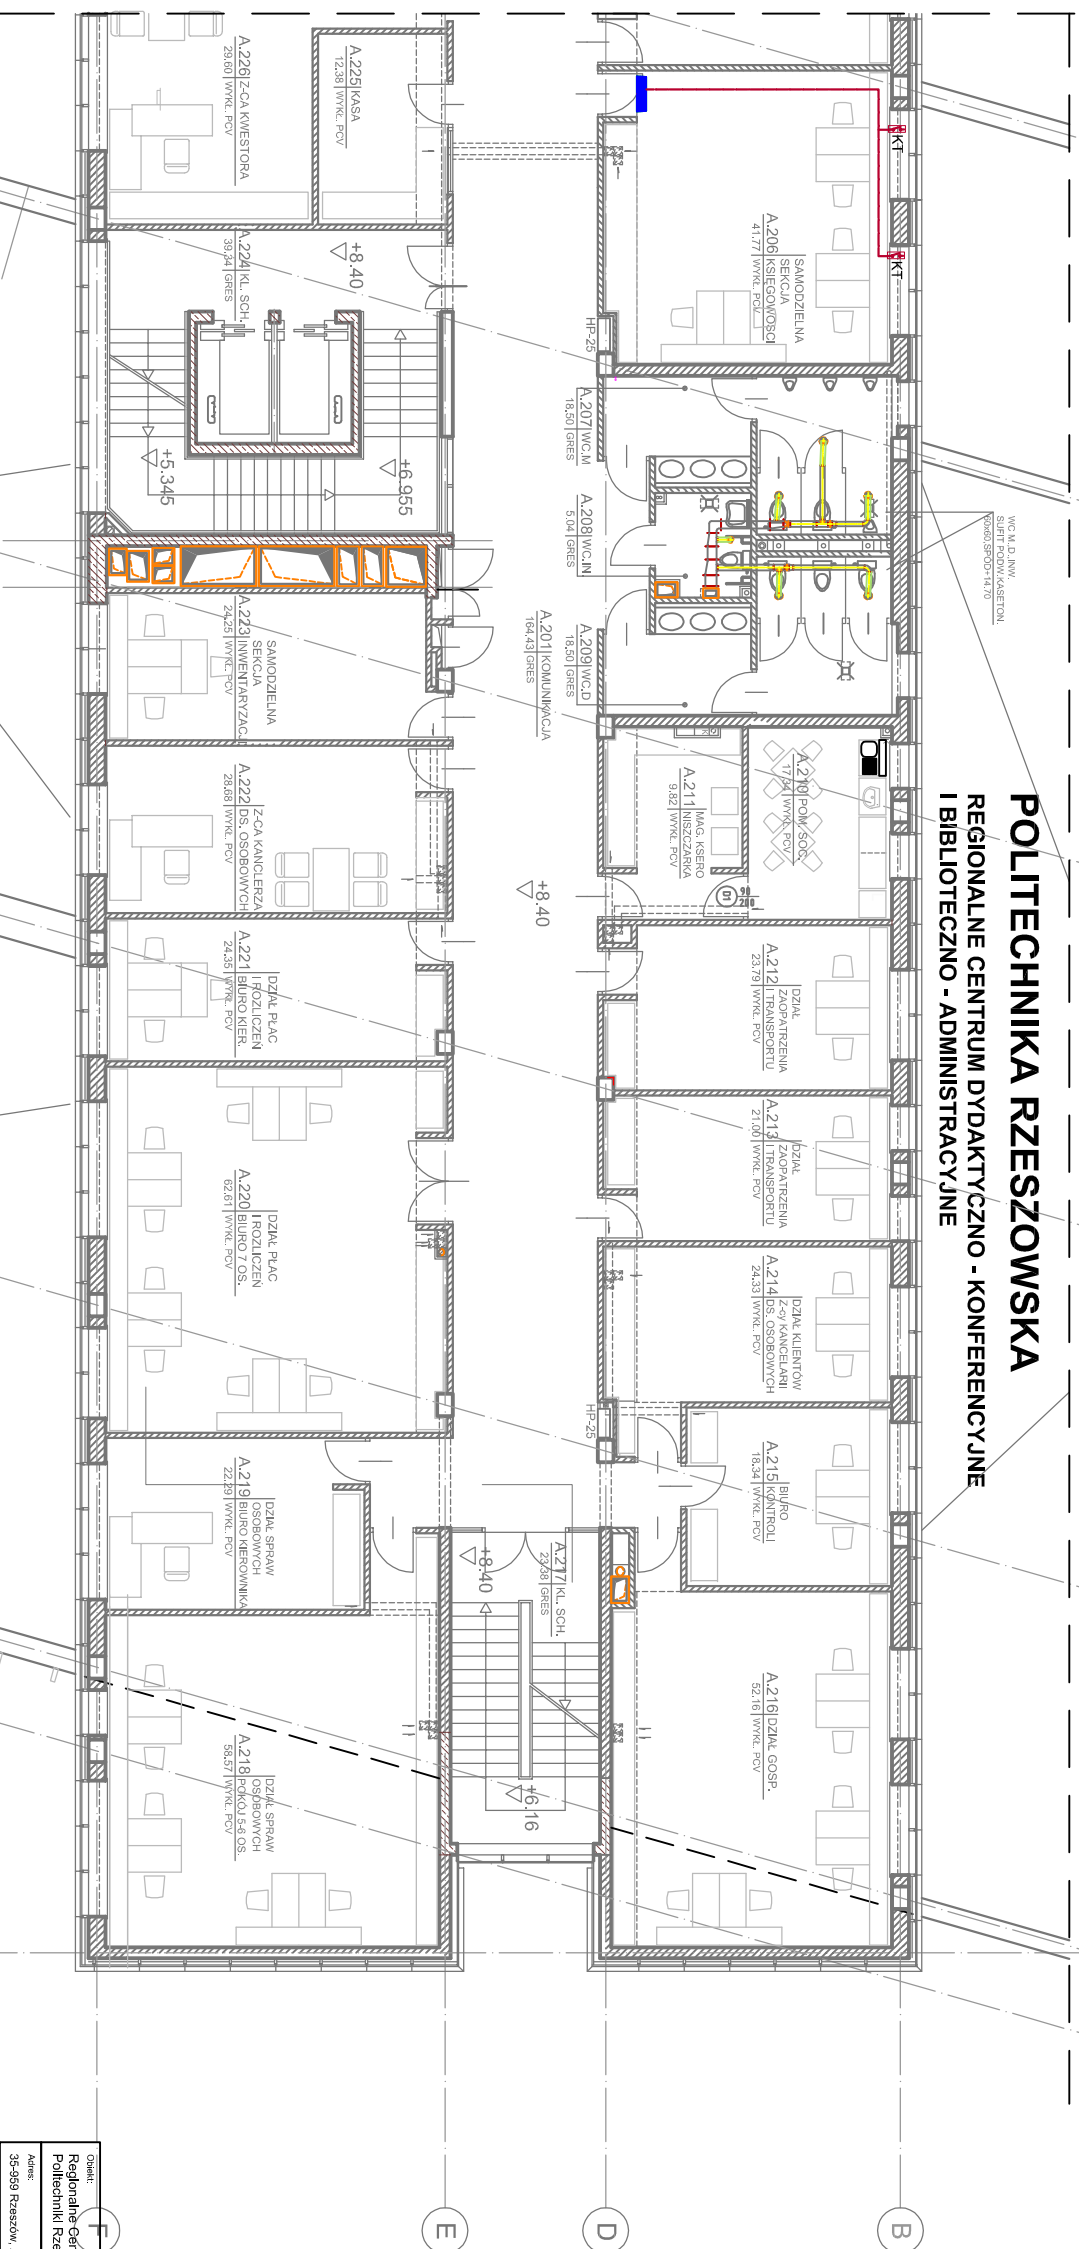

KT
Kontratron

Przewód OMY 2x0,75

Opis: 	
Tytuł: KLIMATYZACJA - RZUT II PIĘTRA - FRAGMENT CZĘŚCI ADMINISTRACYJNEJ INSTALCJE ELEKTRYCZNE	
Projektant: PAŁ ALEKSANDER ŚWIEŻEĆ	E-0077
Data: 12.2017	Podpis:
Skala: 1:100	Strona/Stron: PW / IE
Wzrost: E-08	