
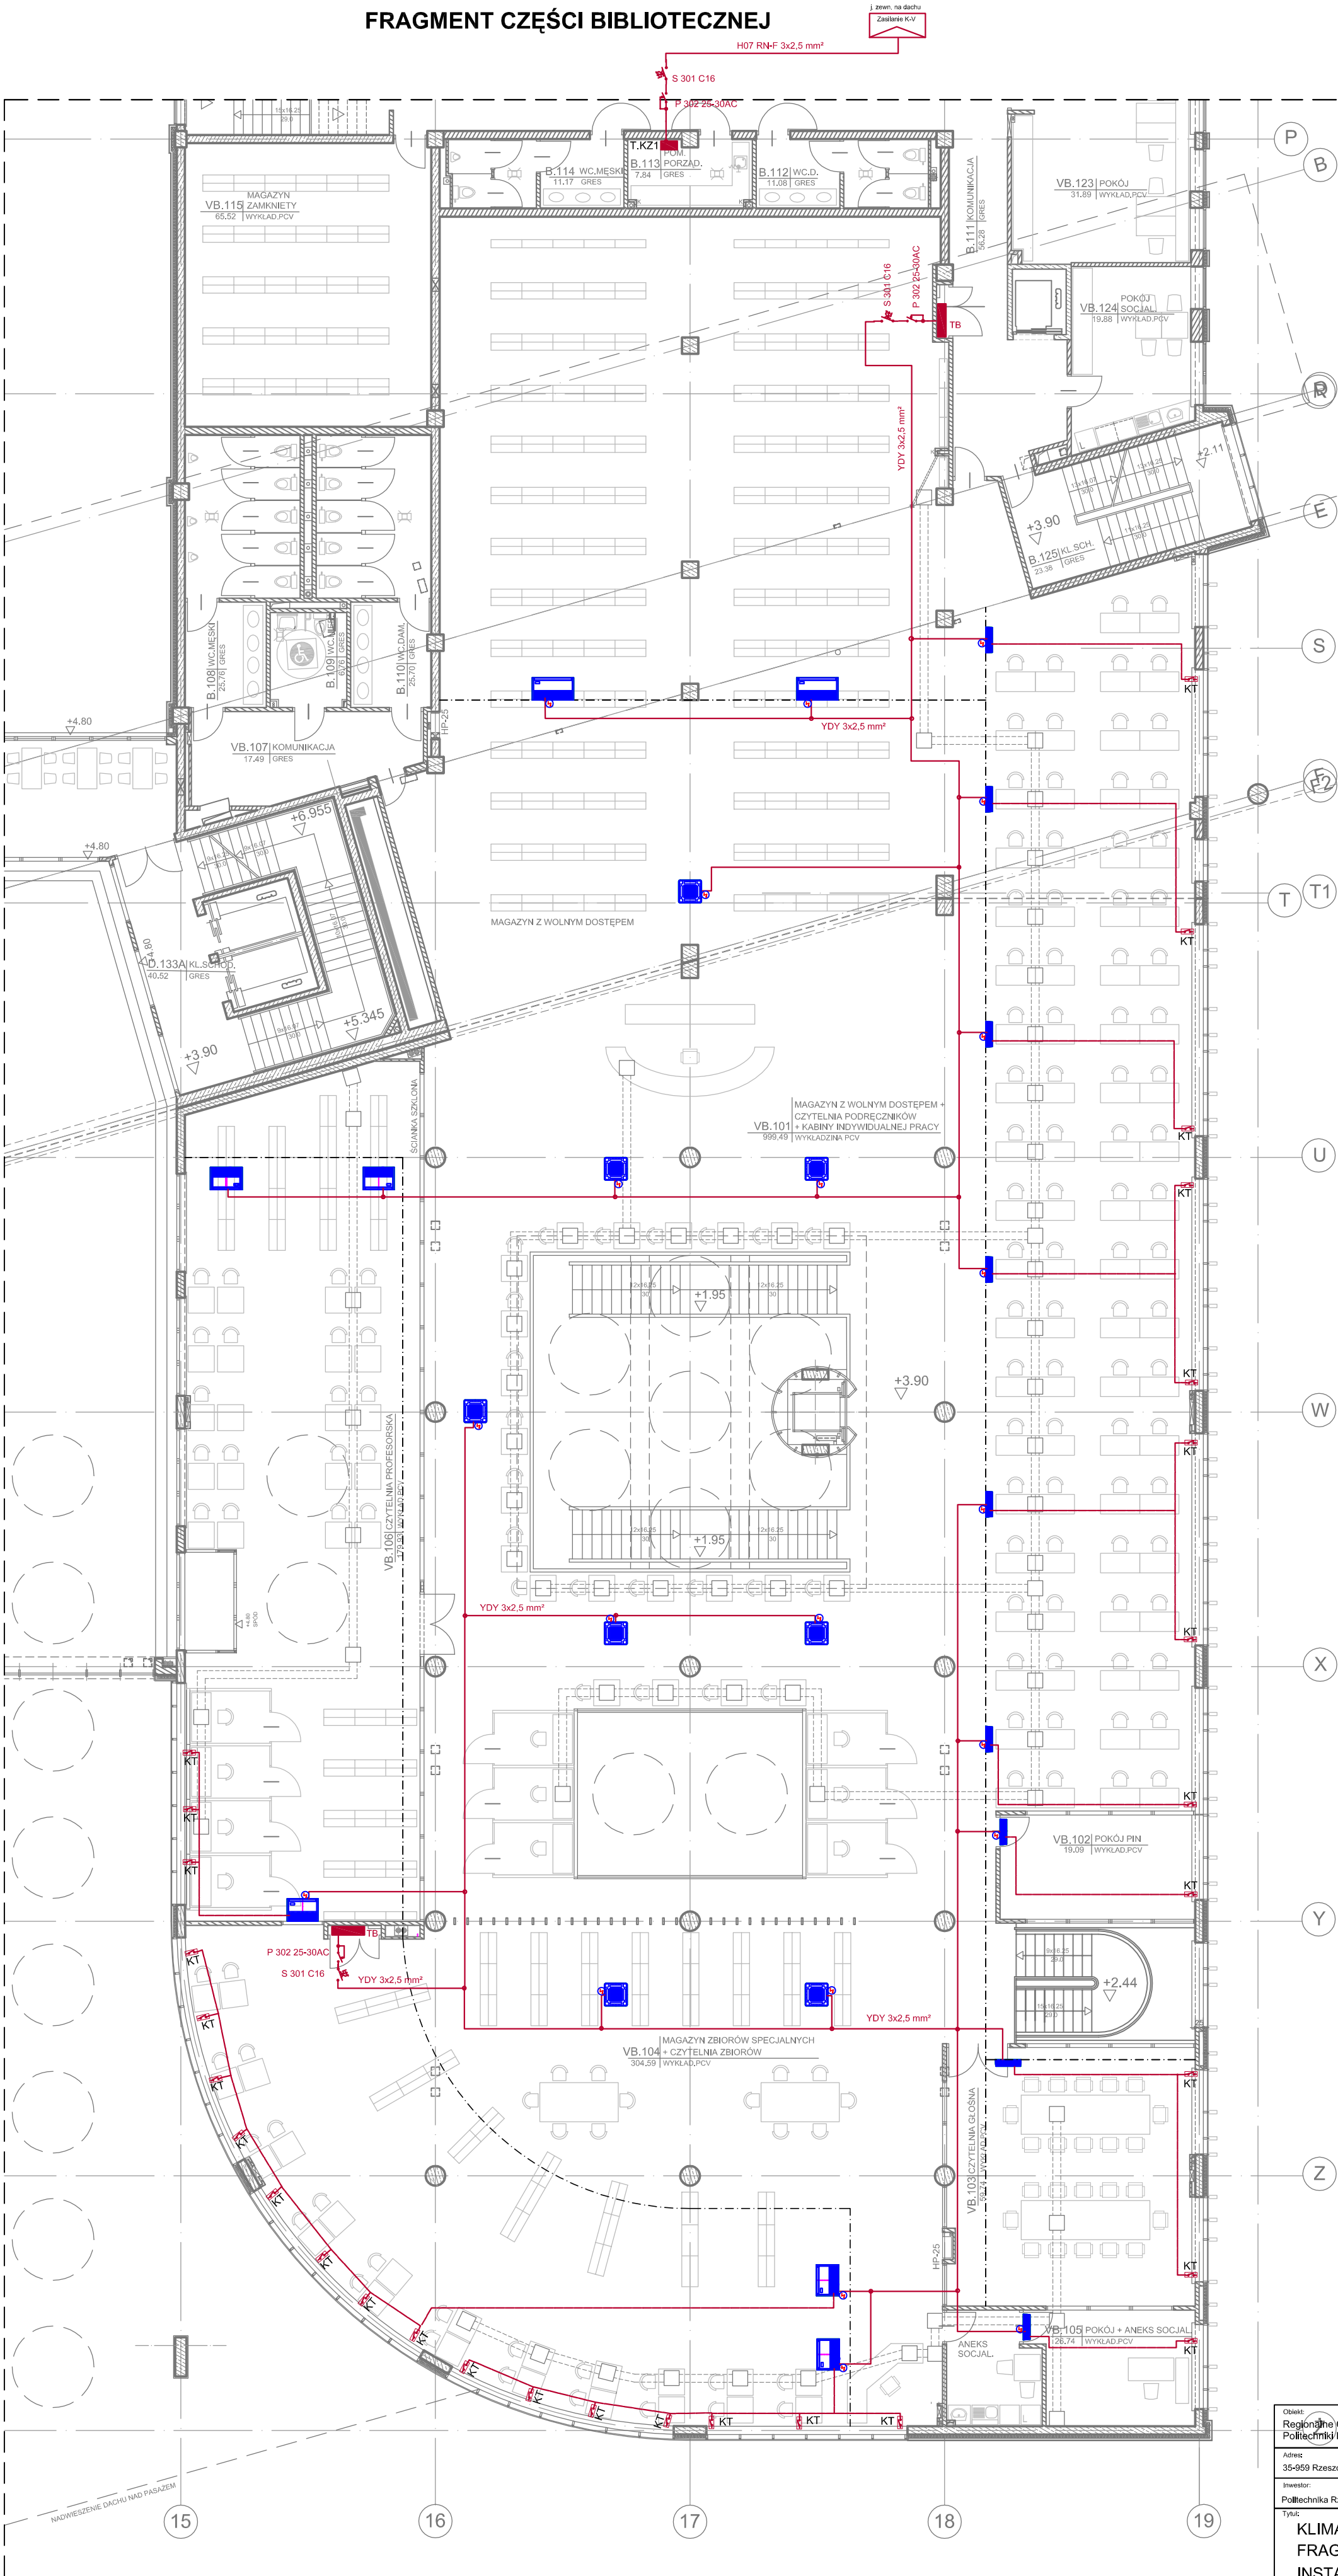


POLITECHNIKA RZESZOWSKA
REGIONALNE CENTRUM DYDAKTYCZNO - KONFERENCYJNE
I BIBLIOTECZNO - ADMINISTRACYJNE
FRAGMENT CZĘŚCI BIBLIOTECZNEJ

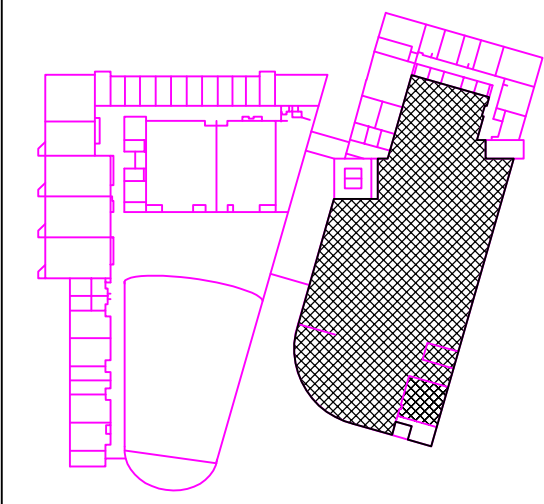

KT Kontraktron
Przewód OMY 2x0,75
Przewód YDY 3x2,5 mm²

Obiekt:
Regionalne Centrum Dydaktyczno - Konferencyjne i Biblioteczno - Administracyjne
Politechniki Rzeszowskiej

Adres:
35-959 Rzeszów, Al. Powstańców Warszawy - dz. nr 1775/91

Inwestor:
Politechnika Rzeszowska im. Łukasiewicza, al. Powstańców Warszawy 12, 35-959 Rzeszów

Tytuł:
KLIMATYZACJA - RZUT I PIĘTRA -
FRAGMENT CZĘŚCI BIBLIOTECZNEJ
INSTALCJE ELEKTRYCZNE

Projektant:
Inż. ALEKSANDER ŚNIEŻEK E-80/77

Data:
12.2017

Podpis:

Skala:
1:100
Nr rys.:
E-12