


POLITECHNIKA RZESZOWSKA

REGIONALNE CENTRUM DYDAKTYCZNO - KONFERENCYJNE
I BIBLIOTECZNO - ADMINISTRACYJNE
FRAGMENT CZĘŚCI ADMINISTRACYJNEJ

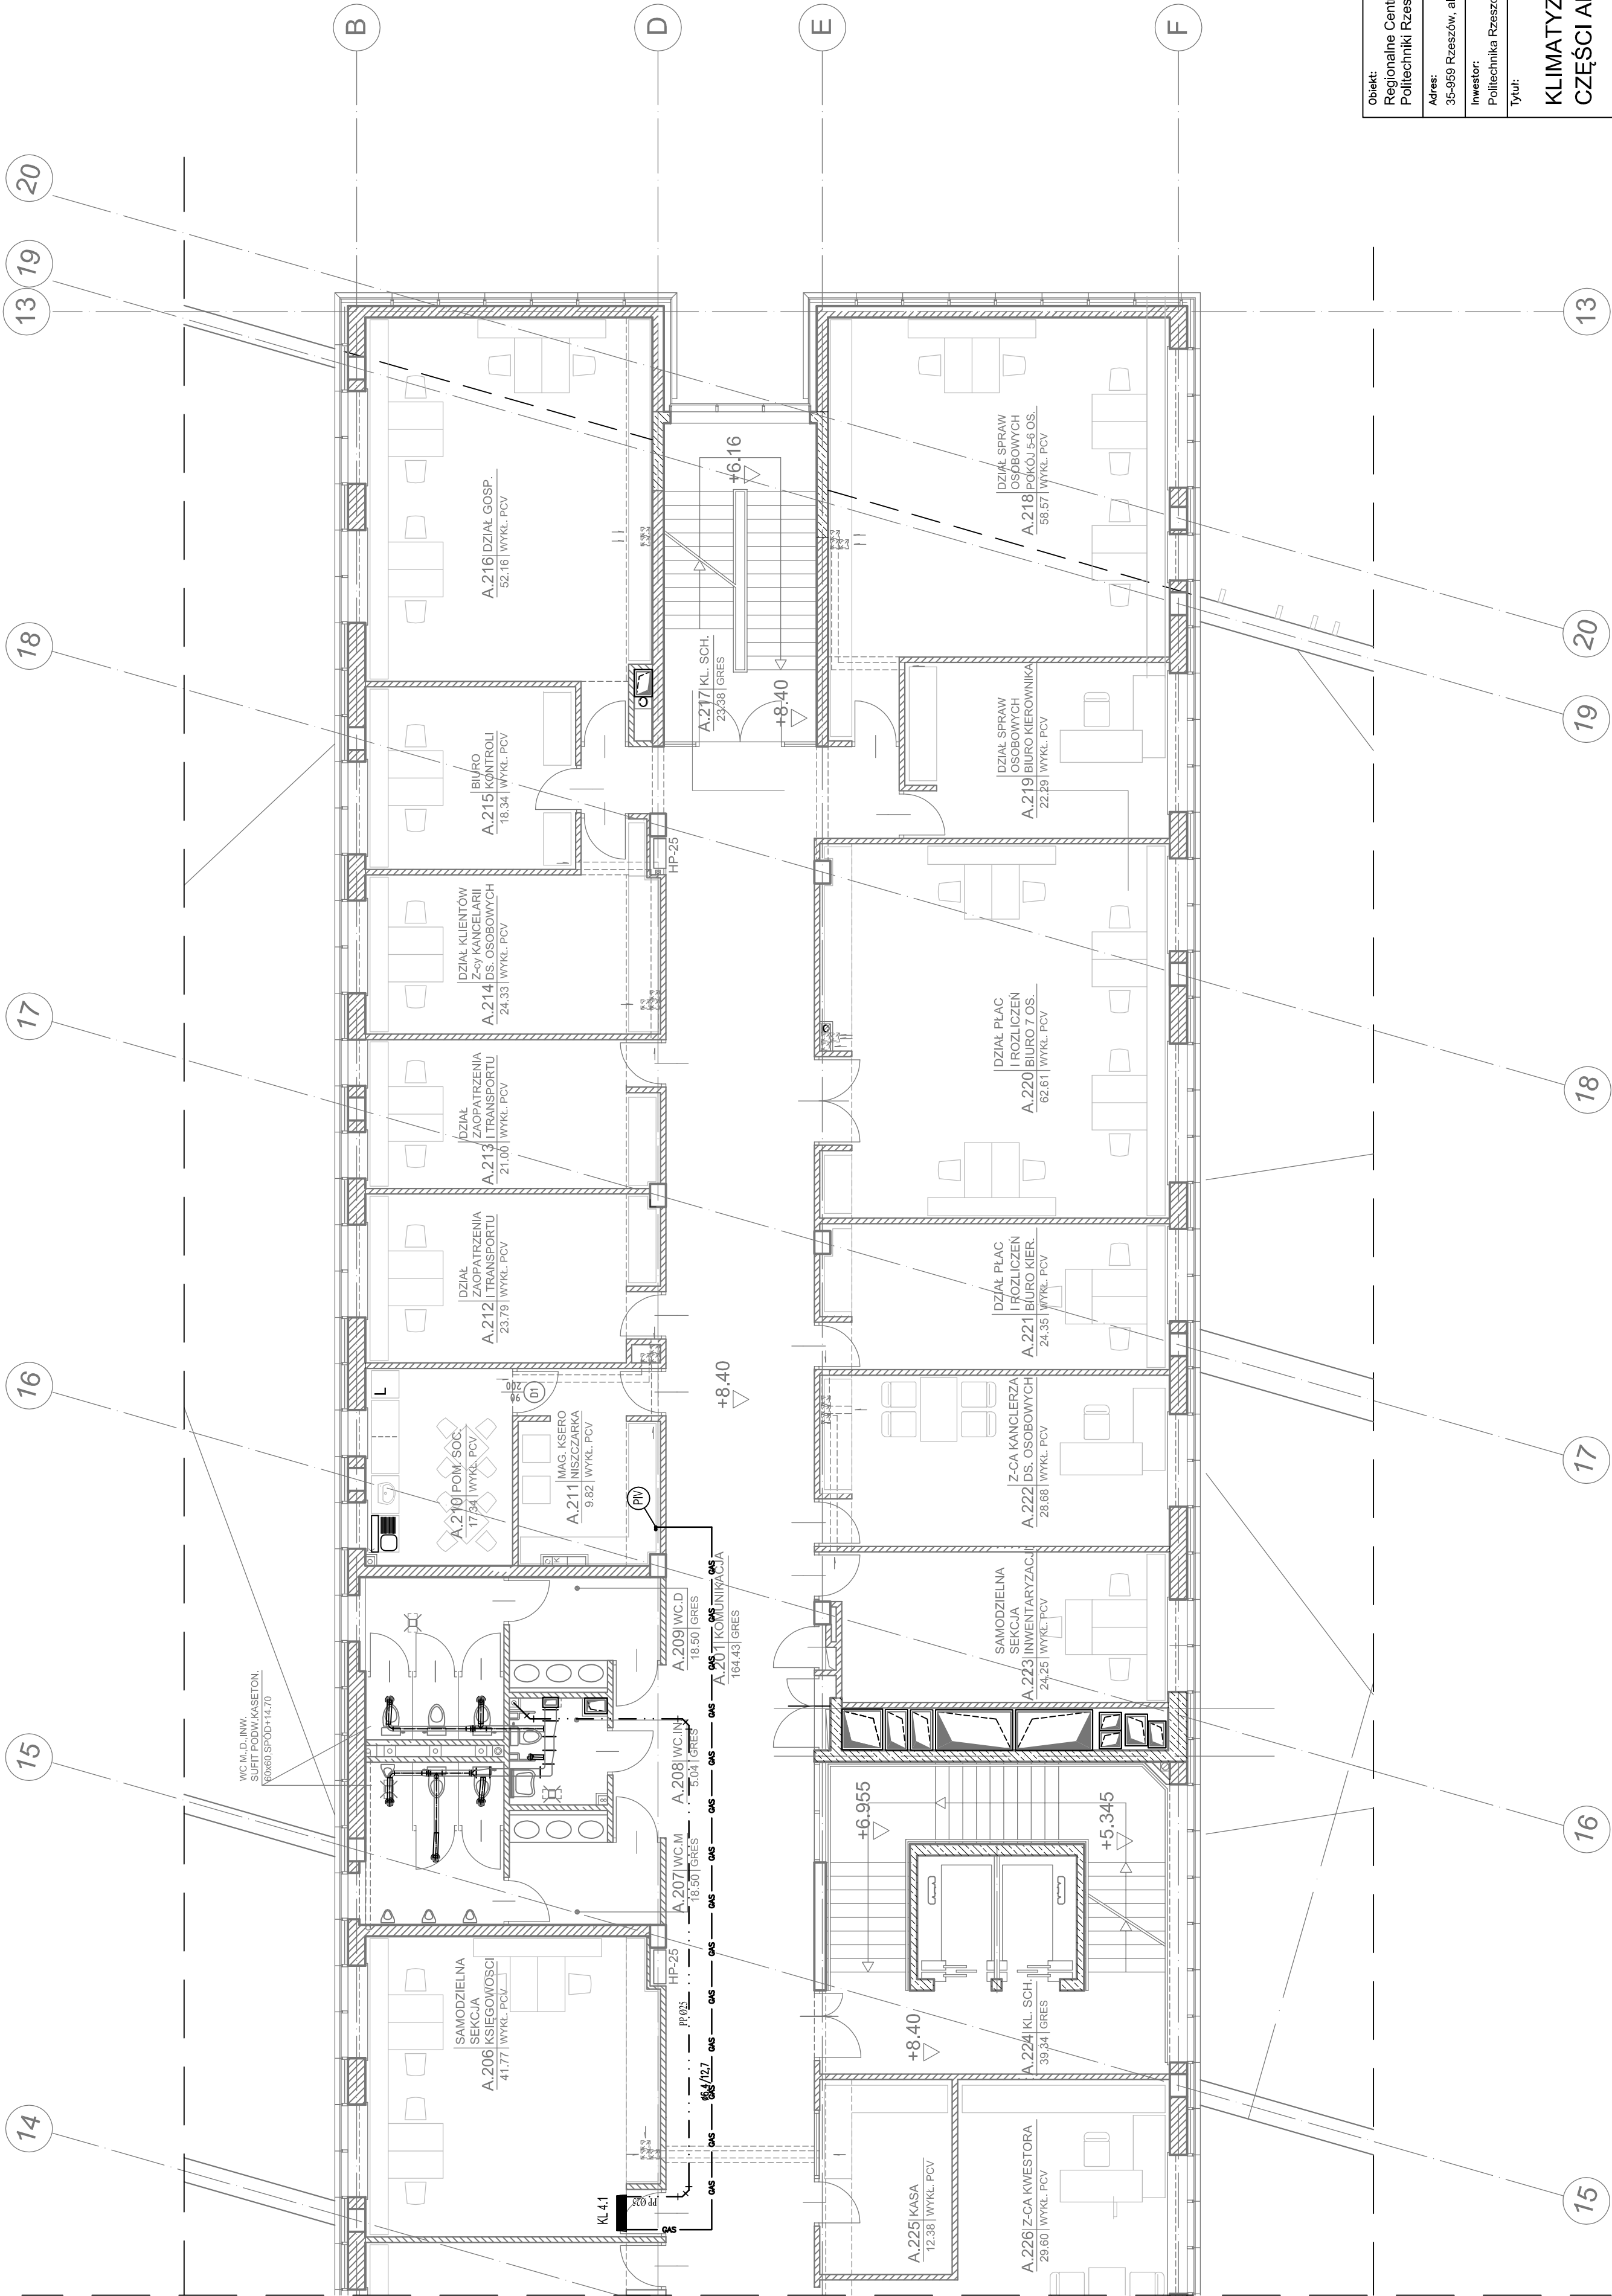

LEGENDA:

- as — as — Instalacja chłodnicza ciecz / gaz
— — — — Instalacja skroplin
⊕ • Plon instalacji freonowej
Klimatyzator ścienny
Klimatyzator podsuflowy

System KL-4, KL 4.1-1 szt
Klimatyzator jedn. wewn. typ szafowy
Och ≥ 5,0Q₀ ≥ 5,3kW
wydajność: 320/100/728 mm
waga: 12 kg
pozioma dś akustyczna: 32/36/38 dB(A)
Zasilanie z jedn. zewnętrznej
wyp. w moduł komputera odczytowego

UWAGI:

- główne rurociągi prowadzić w przestrzeni sifonu podwieszanego;
- wszystkie przejścia przez stropy i ściany oddzielenia pożarowego zabezpieczyć nasami o odporności ogniowej dla danej przegrody;
- projektowane trasy instalacji należy sprawdzić przed rozpoczęciem montażu z uwagi na istniejące już instalacje w budynku;
- kolejność wykonania projektowanych instalacji należy skoordynować z pozostałymi instalacjami;
- wyniki kalibracji rozwiązań na budowie będą w porozumieniu z Projektantem.

Obiekt:
Regionalne Centrum Dydaktyczno - Konferencyjne i Biblioteczno - Administracyjne
Politechniki Rzeszowskiej

Adres:
35-959 Rzeszów, al. Powstańców Warszawy 12 - dz. nr 1775/91

Investor:
Politechnika Rzeszowska im. I.Lukasiewicza, al. Powstańców Warszawy 12, 35-959 Rzeszów

Tytuł:
KLIMATYZACJA – RZUT II PIĘTRA – FRAGMENT
CZĘŚCI ADMINISTRACYJNEJ – UKŁAD K- 4.1

Stadium/Bronzo:		PW / IS	
Projektant:		Skala:	
mgr inż. Rafał BERGIEL PDK0273POOS/13		1:100	
Data:		Nr rys.:	
12.2017		S-06	