


POLITECHNIKA RZESZOWSKA

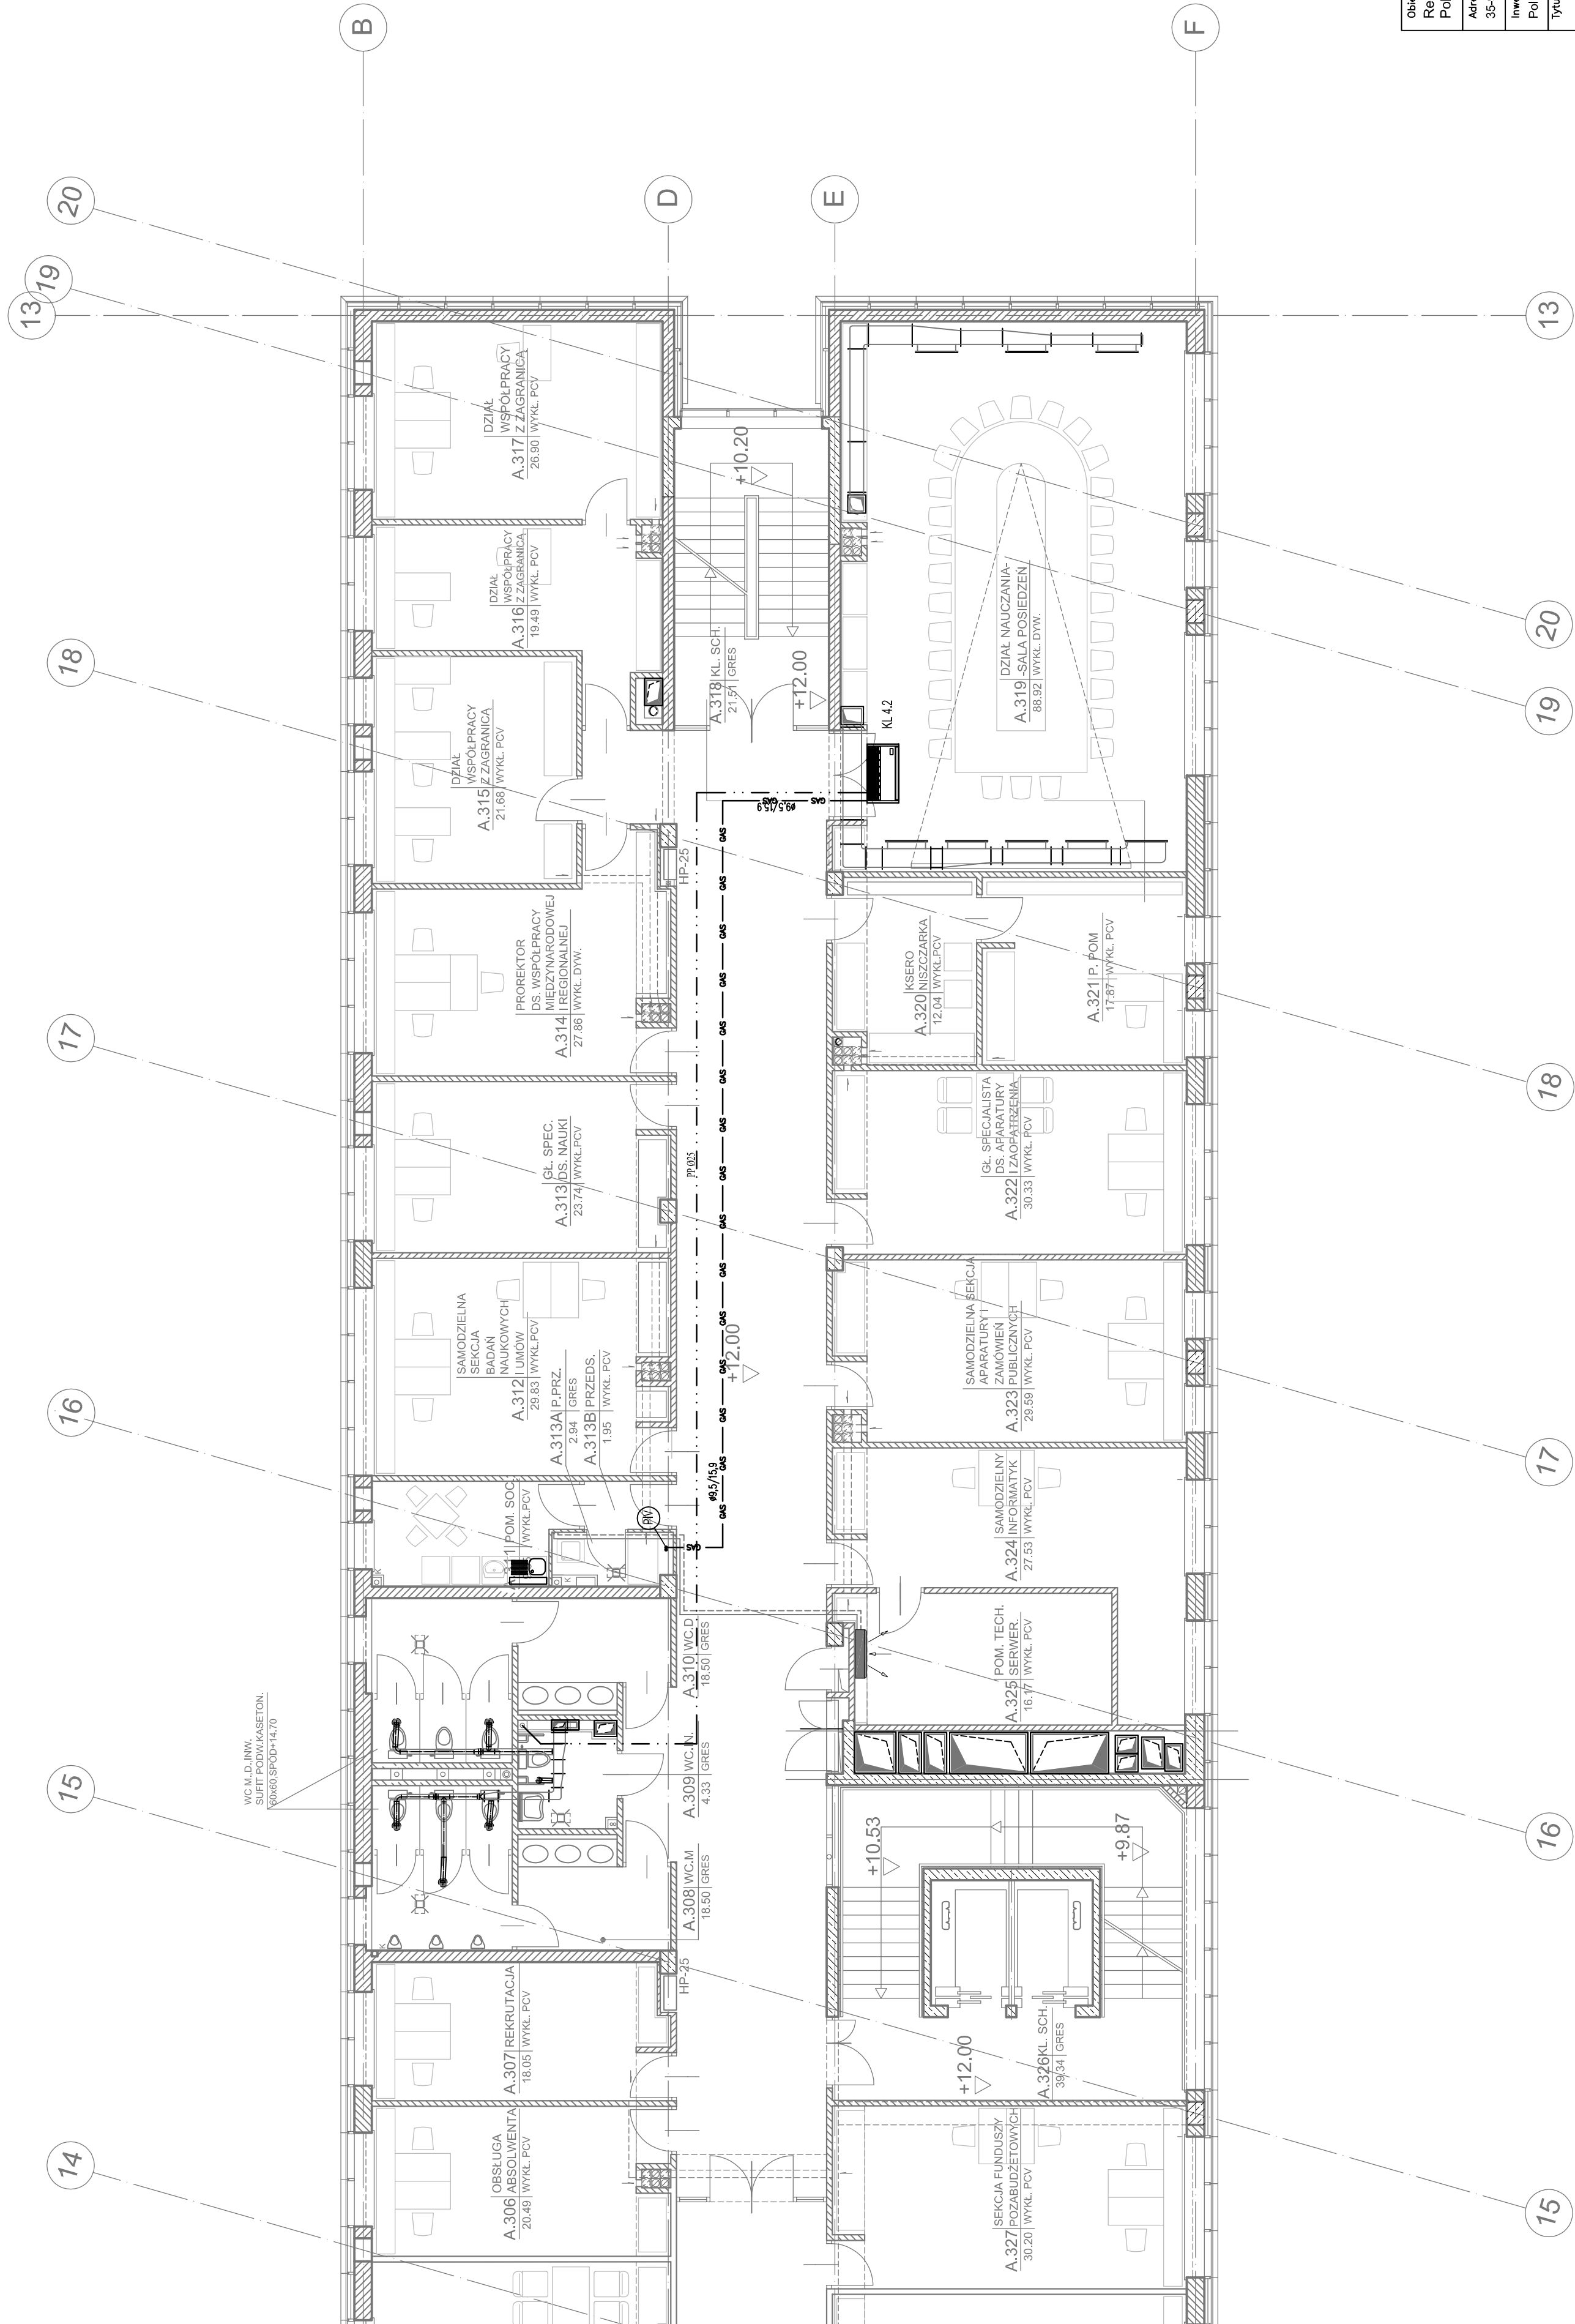

LEGENDA:

- | | |
|---|-----------------------------------|
|  | Instalacja chłodnicza ciecz / gaz |
|  | Instalacja skroplin |
|  | Płon instalacji feonowej |
|  | Klimatyzator ścienny |
|  | Klimatyzator podsuflowy |

System KL-4, KL 4,2-1 szt
Klimatyzator jedn. wewn. typ podsuflowy
 $Q_{ch} \geq 10,0/Q_g \geq 11,2kW$
wymary: 235*158*690 mm
waga: 37 kg
poziom ciś akustycz.: 29/36/41 dB(A)
Zasilanie z jednostki zewnętrznej
wyp. w moduł kontraktowa okiennego

UWAGI:

- główne rundygi prowadzić w przestrzeni sifitu podnieszonego
- wszystkie przejścia przez stropy i ściany oddzielania pożarowego zabezpieczyć masami o odporności ogniowej (a danej przegrzoty)
- projektowane trasy instalacji należy sprawdzić przed rozpoczęciem montażu z uwagą na bieżące i już instalacje w budynku.
- kolejność wykonania projektowanych instalacji należy skorynować - pozostającymi instalacjami;
- wynikiem kolizji rozwiązać na budowie bądź w porozumieniu z Projektantem.

Obiekt:
Regionalne Centrum Dydaktyczno - Konferencyjne i Biblioteczno - Administracyjne
Politechniki Rzeszowskiej

Adres:

Investor:

Tytuł:

KLIMATYZACJA – RZUT III PIĘTRA – FRAGMENT
CZĘŚCI ADMINISTRACYJNEJ – UKŁAD KL-4.2

Projektant:
mgr inż. Rafał BERGIEL PDK/0273/POOS/13

Podpis:

PDK/0273/POOS/13