


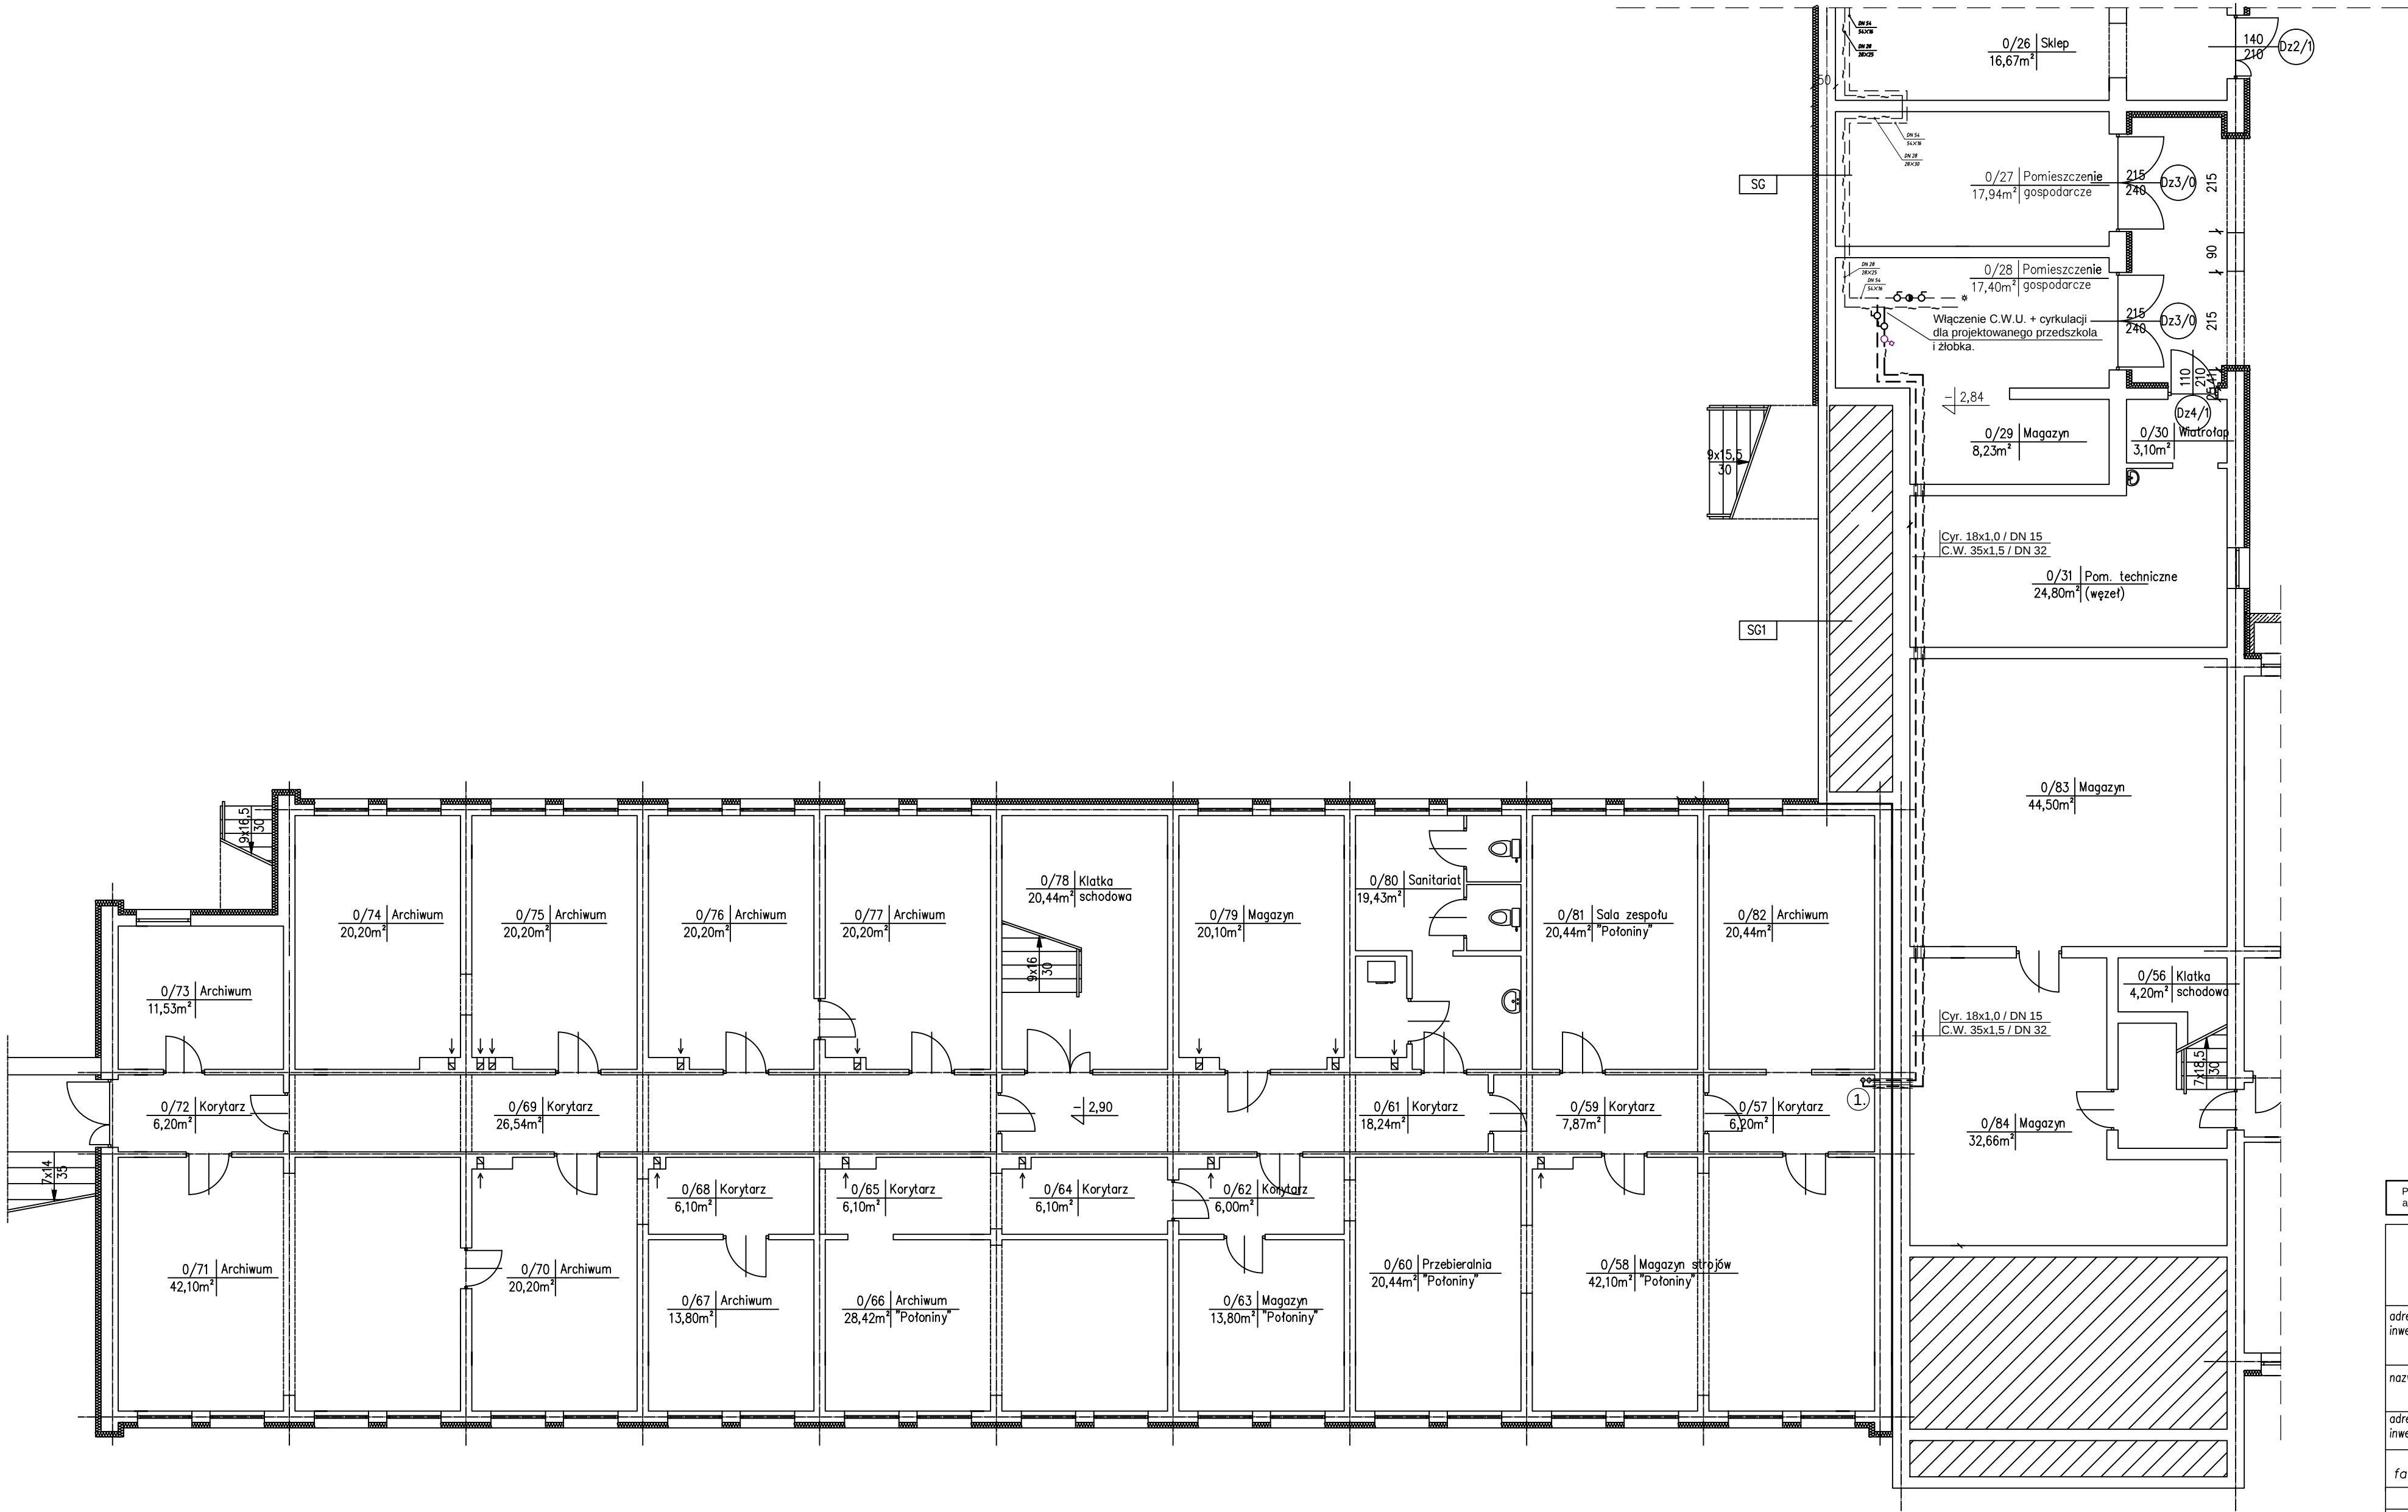

- LEGENDA:**
- proj. instalacja ciepłej wody
  - proj. instalacja cyrkulacji
  - ① - proj. pion wodociągowy
  - 5 - proj. zawór odcinający
  - α<sub>c</sub> - proj. zawór termostatyczny CWU DN 15.

Projekt jest w rozumieniu ustawy o prawie autorskim i prawach pokrewnych utworem architektoniczno-urbanistycznym i jest chroniony prawem autorskim.

|   |   |                                       |
|---|---|---------------------------------------|
| ZESPÓŁ PROJEKTOWY<br>INSTALACJI SANITARNYCH<br>inż. Barbara Koziej<br>35-051 Rzeszów, ul. Słazica 25-56 tel. 0 606 721 486 |   |                                       |
| adres inwestora:   | POLITECHNIKA RZESZOWSKA IM. IGNACEGO ŁUKASIEWICZA<br>AL. POWSTANCÓW WARSZAWY 12,<br>35-959 RZESZÓW                                 |                                       |
| nazwa:   | PROJEKT WYKONAWCZY C.C.W.U. DO POMIESZCZEŃ NOWOPOWSTAŁEGO<br>ŻŁOBKA I PRZEDSZKOLA W BUDYNKU BYŁEJ PRZYPHODNI ZDROWIA – BUDYNEK "J" |                                       |
| adres inwestycji:   | RZESZÓW, UL. PODKARPACKA 1A, DZIAŁKA NR 1775/58, OBR. 207.                                                                         |                                       |
| faza:   | PROJEKT WYKONAWCZY   | data:<br>05.2018r.                    |
| Opracował   | zespół projektowy   | nr uprawnień<br>mgr inż. Marcin Sioma |
| Projektował   | inż. Barbara Koziej   | S – 40/76                             |
| Sprawdzający   | inż. Eugeniusz Basiak   | S – 279/89                            |
| temat<br>rys.: Instalacja C.C.W.U.<br>RZUT PIWNIC                                                                          | format:<br>skala: nr rys.<br>1:100 1                                                                                               |                                       |