





SPIS ZAWARTOŚCI :

- A1 - RZUT
- A2 - INFORMACJE UZUPEŁNIAJĄCE - ZDJECIA

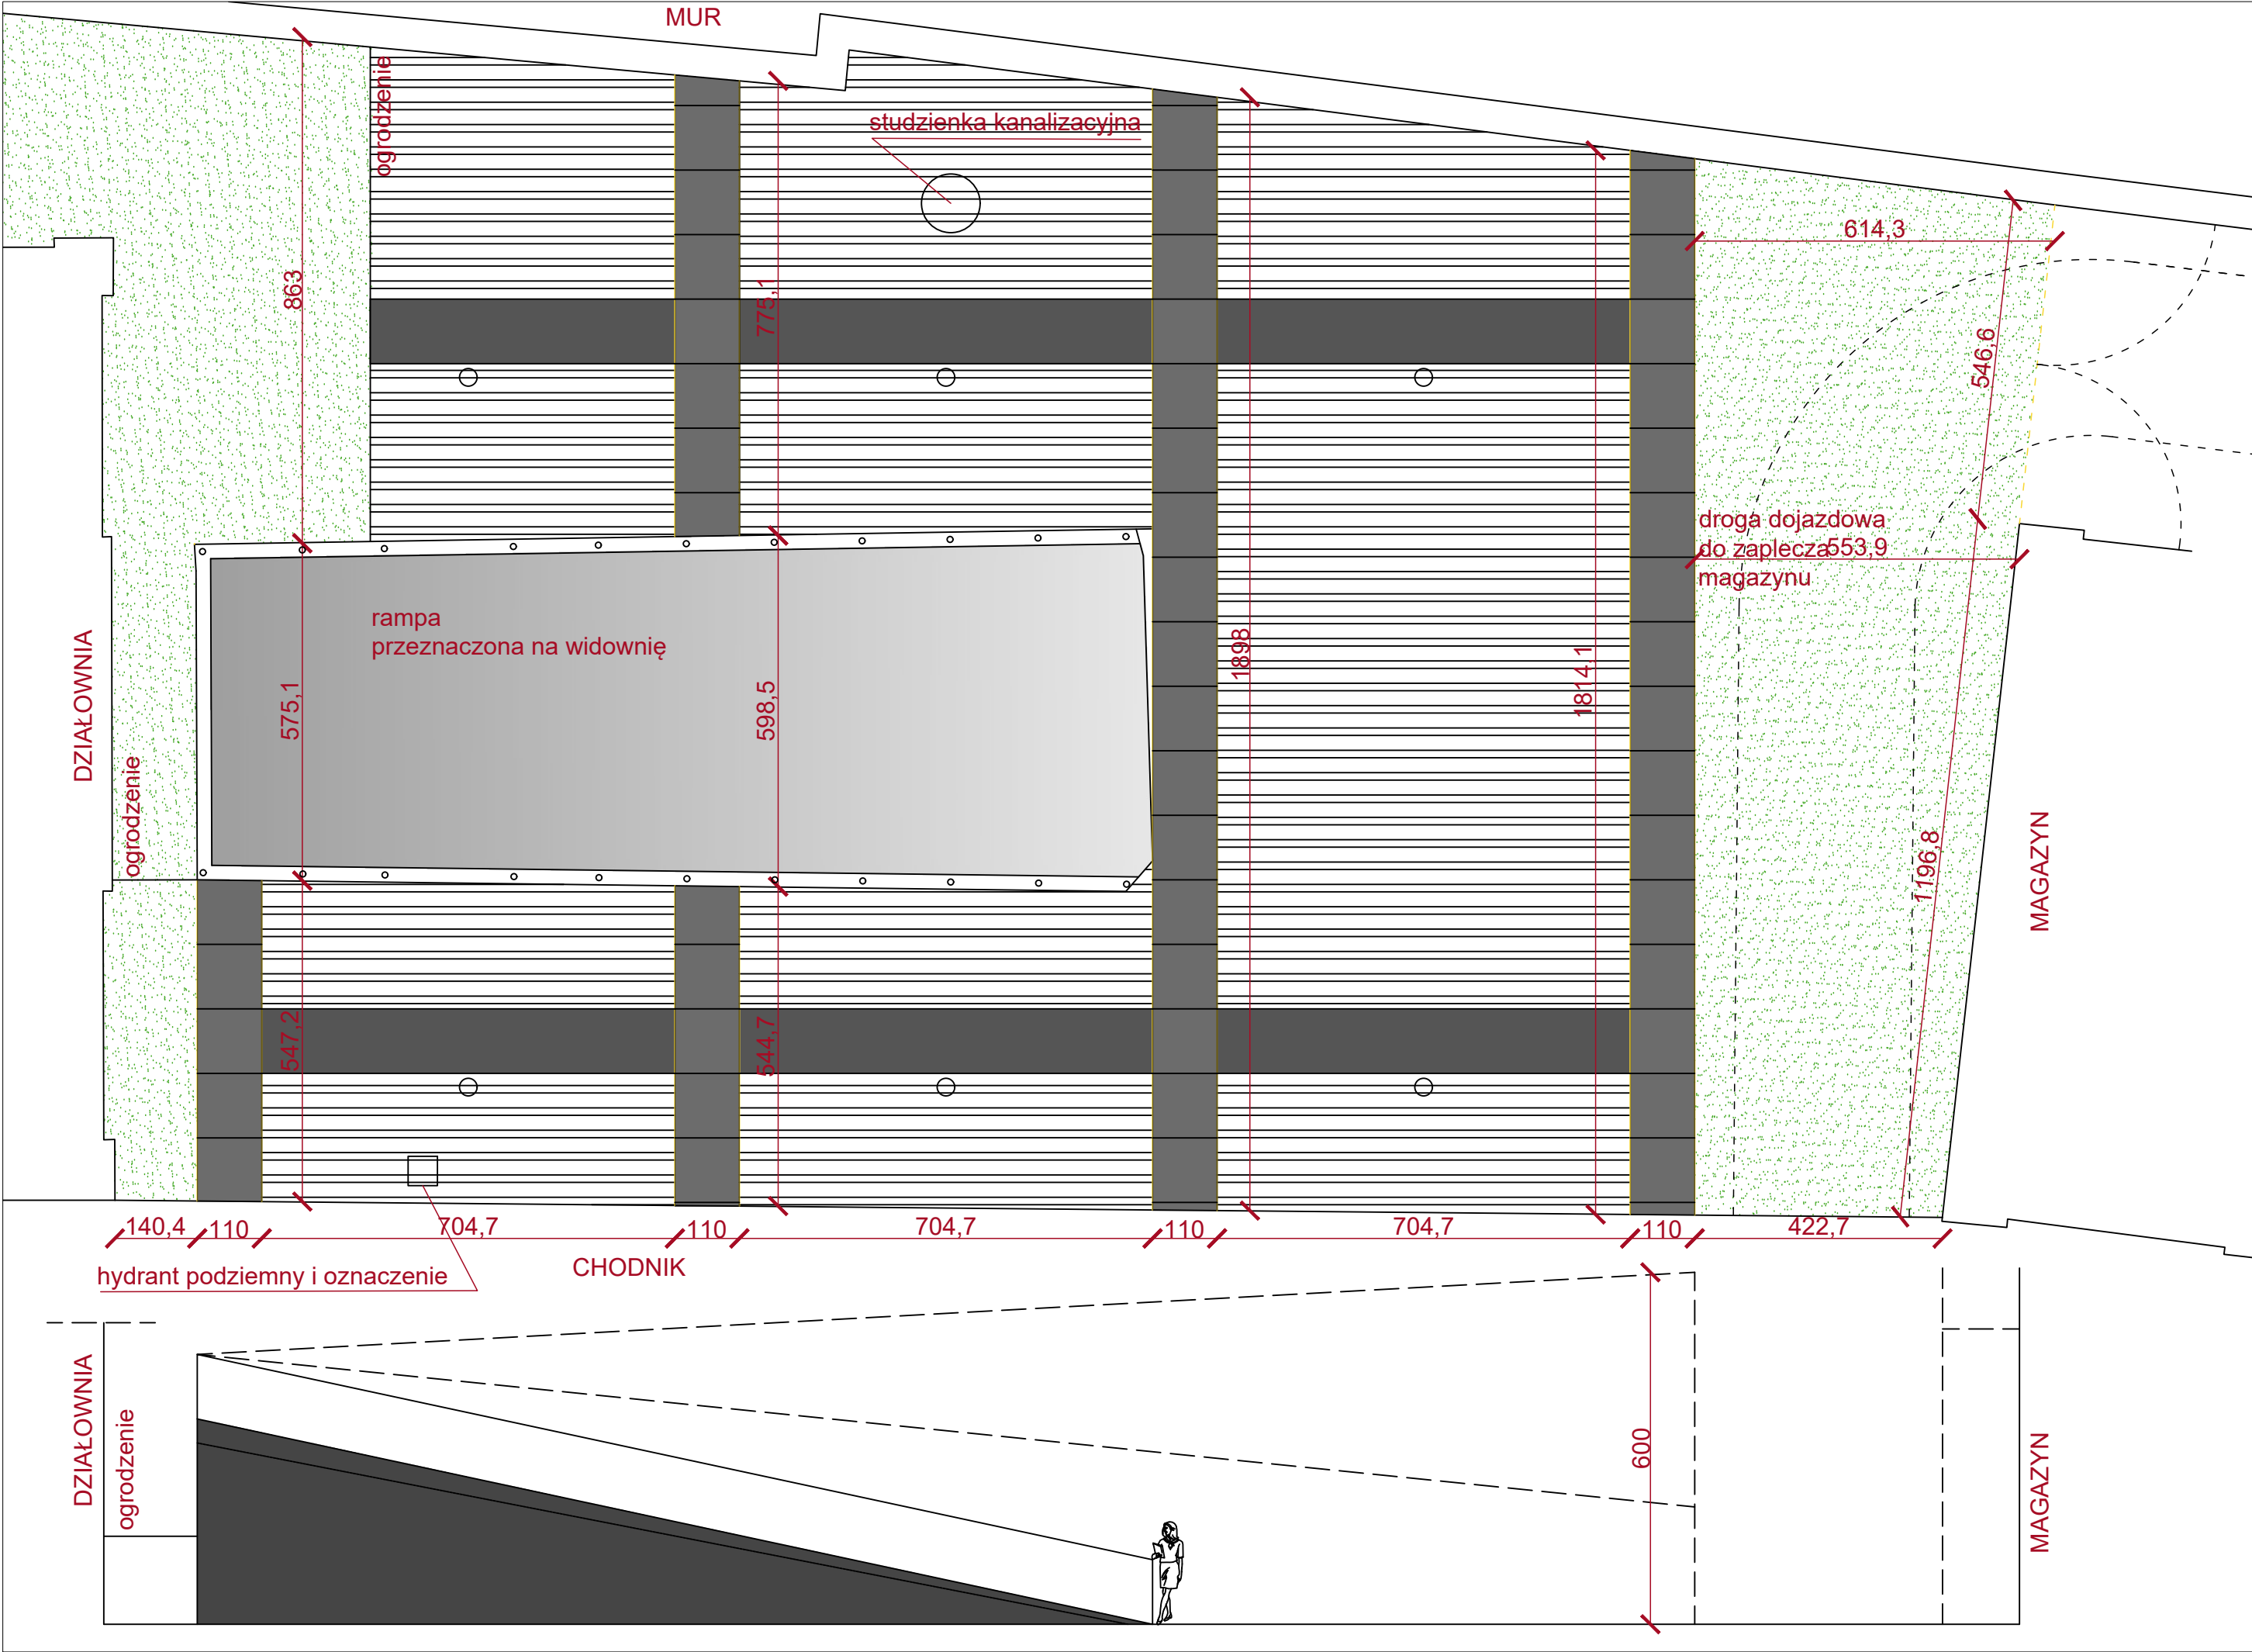



| | | | | |
|---|---|--|-------|-----|
|  | DZIAŁ INWESTYCJI I REMONTÓW POLITECHNIKI KRAKOWSKIEJ | | DT-2 | A-1 |
| | Strefa rekreacji między budynkiem Działowni i Magazynem | | 1:100 | |

