



ORÓB WEWNĘTRZNYCH Z PODODZIAŁEM INTENSYWNEJ OPIEKI INTERNISTYCZNEJ ORAZ ZESPOŁAMI DS. DIABETOLOGII, GASTROENTEROLOGII – 890s.

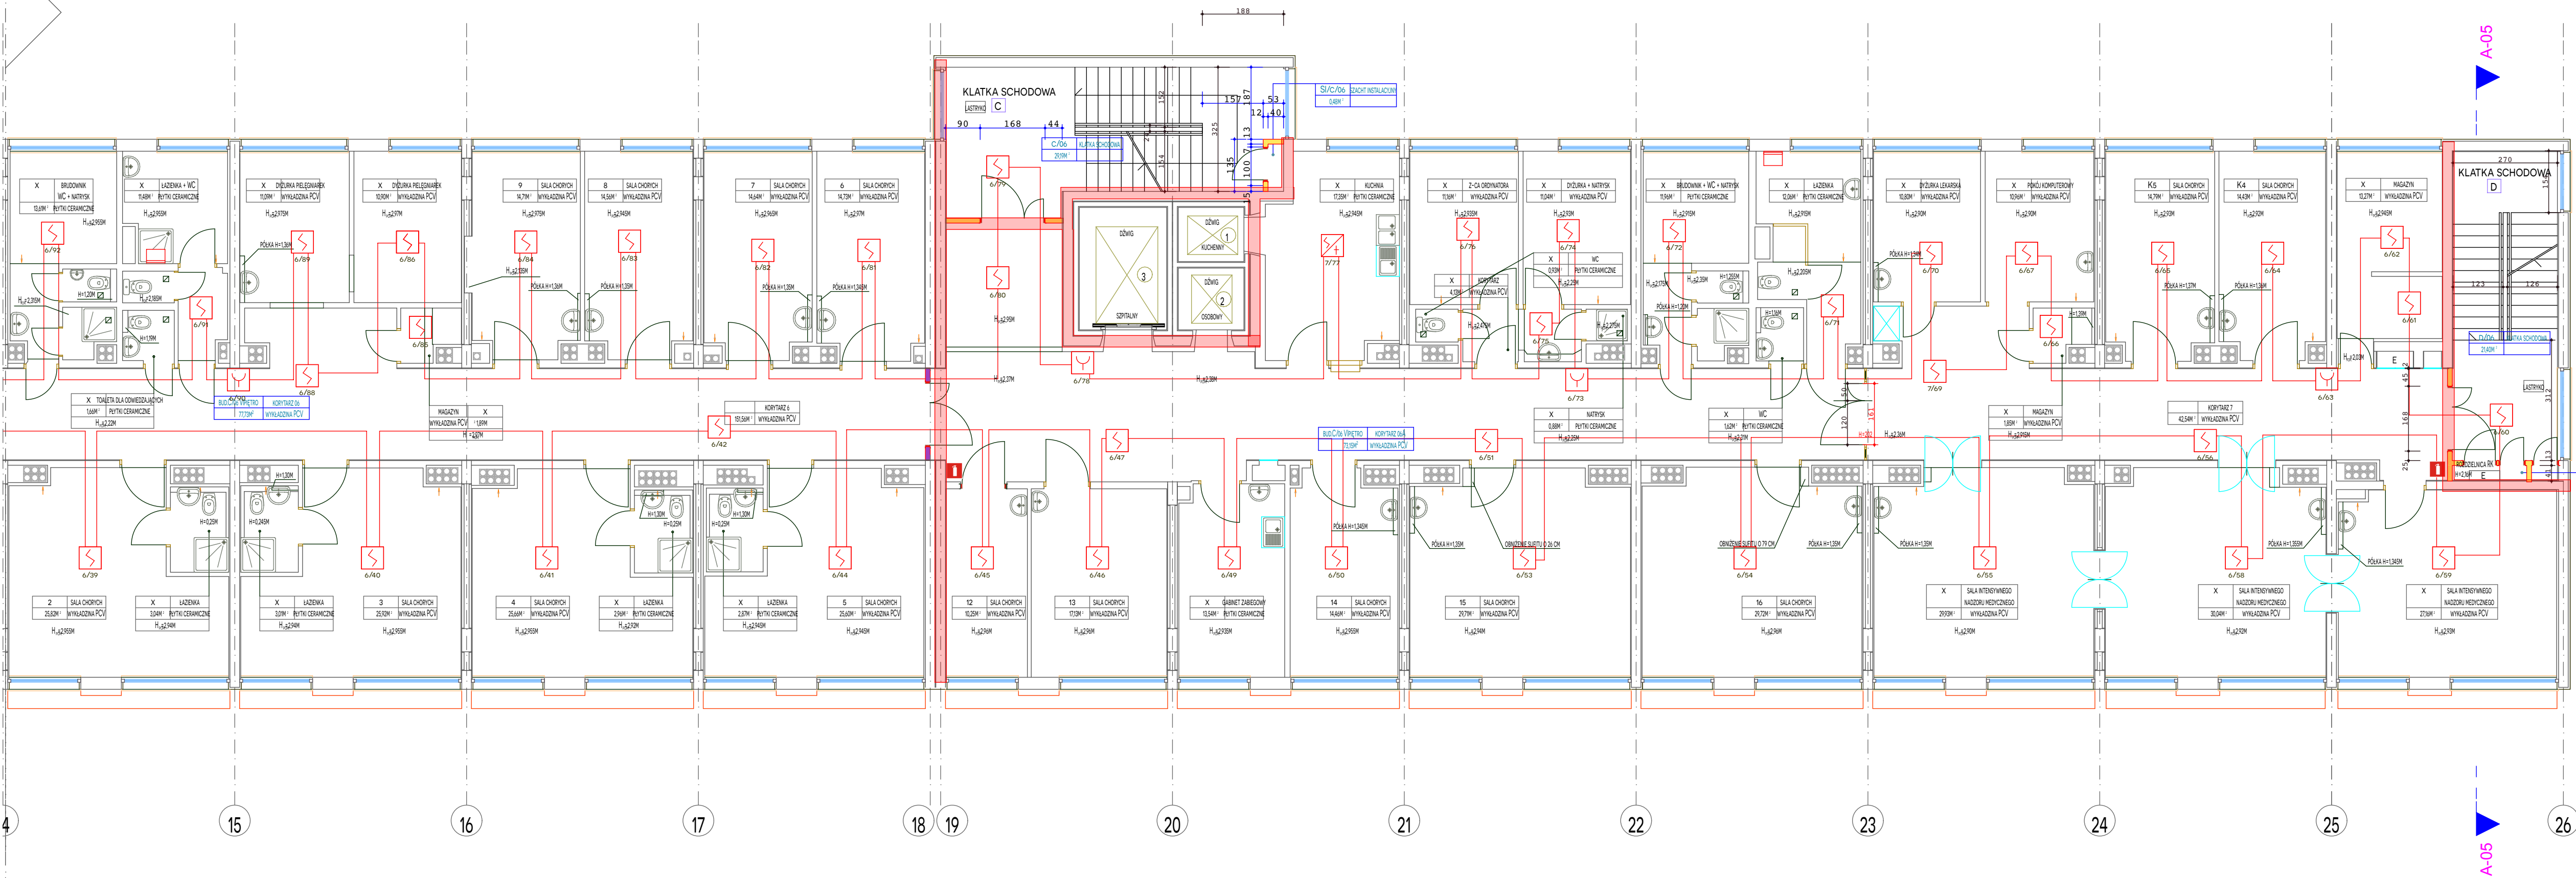

LEGENDA

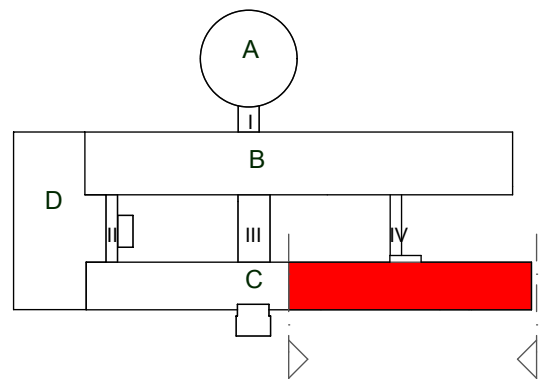

- OPTYCZNA CZUJKA DYMU
- CZUJKA Z ZEWN. WSKAŹNIKIEM ZADZIAŁANIA
- RĘCZNY OSTRZEGACZ POŻARU
- CZUJKA DYMOWO – TEMPERATUROWA
- CENTRALA SYGNALIZACJI POŻARU POLON 6000
- LINIA DOZOROWA (PĘTLOWA)
- NR LINII DOZOROWEJ/ADRES CZUJKI LUB ROP
- ODDZIELENIE STREF POŻAROWYCH

UWAGA:
- PRZED WYKONANIEM WSZYSTKIE WYMIARY* SPRAWDZIĆ W NATURZE
(*WSZYSTKIE WYMIARY PODANE W CM)
RYSUNEK NALEŻY ROZPATRYWAĆ, ŁĄCZNIE Z CAŁĄ DOKUMENTACJĄ
ARCHITEKTONICZNĄ [W TYM M.I.N. Z OPISEM / RYSUNKAMI / ZAŁĄCZNIKAMI]
ORAZ ZE WSZYSTKIMI PROJEKTAMI BRANŻOWYMI.
- WSZYSTKIE ZMIANY NALEŻY UZGADNIAĆ, Z JEDNOSTKĄ PROJEKTOWĄ
(DOPUSZCZA SIĘ ZMIANY, PO UZGODNIENIU Z PROJEKNTEM
ORAZ PRZY ZACHOWANIU PARAMETRÓW TECHNICZNYCH MATERIAŁÓW)

PROJEKT WYKONAWCZY PRZEBUDOWA SZPITALA WOJEWÓDZKIEGO W POZNANIU PRZY UL. JURASZÓW 7/19 POLEGAJĄCA NA DOSTOSOWANIU OBIEKTU DO OBOWIĄZUJĄCYCH PRZEPISÓW POŻAROWYCH – IV ETAP PRZEBUDOWY.				
	OBIEKT: SZPITAL WOJEWÓDZKI W POZNANIU UL. JURASZÓW 7/19	IMIE I NAZWISKO PROJEKTANT ARCHITEKTURA: MGR INŻ. ARCH. BARBARA LIBER-SKARBK	NR UPR	PODPIS
	INWESTOR: SZPITAL WOJEWÓDZKI W POZNANIU UL. JURASZÓW 7/19	PROJEKTANT INST. ELEKTRYCZNE: MGR INŻ. PAWEŁ POMYKAŁSKI WKP/0386/ PWOE/09		
TYTUŁ RYSUNKU: SYSTEM SYGNALIZACJI POŻARU RZUT PIĘTRO VI BUDYNEK "C"		BRANŻA: INST. ELEKT. SSP/IVETAP/14		