


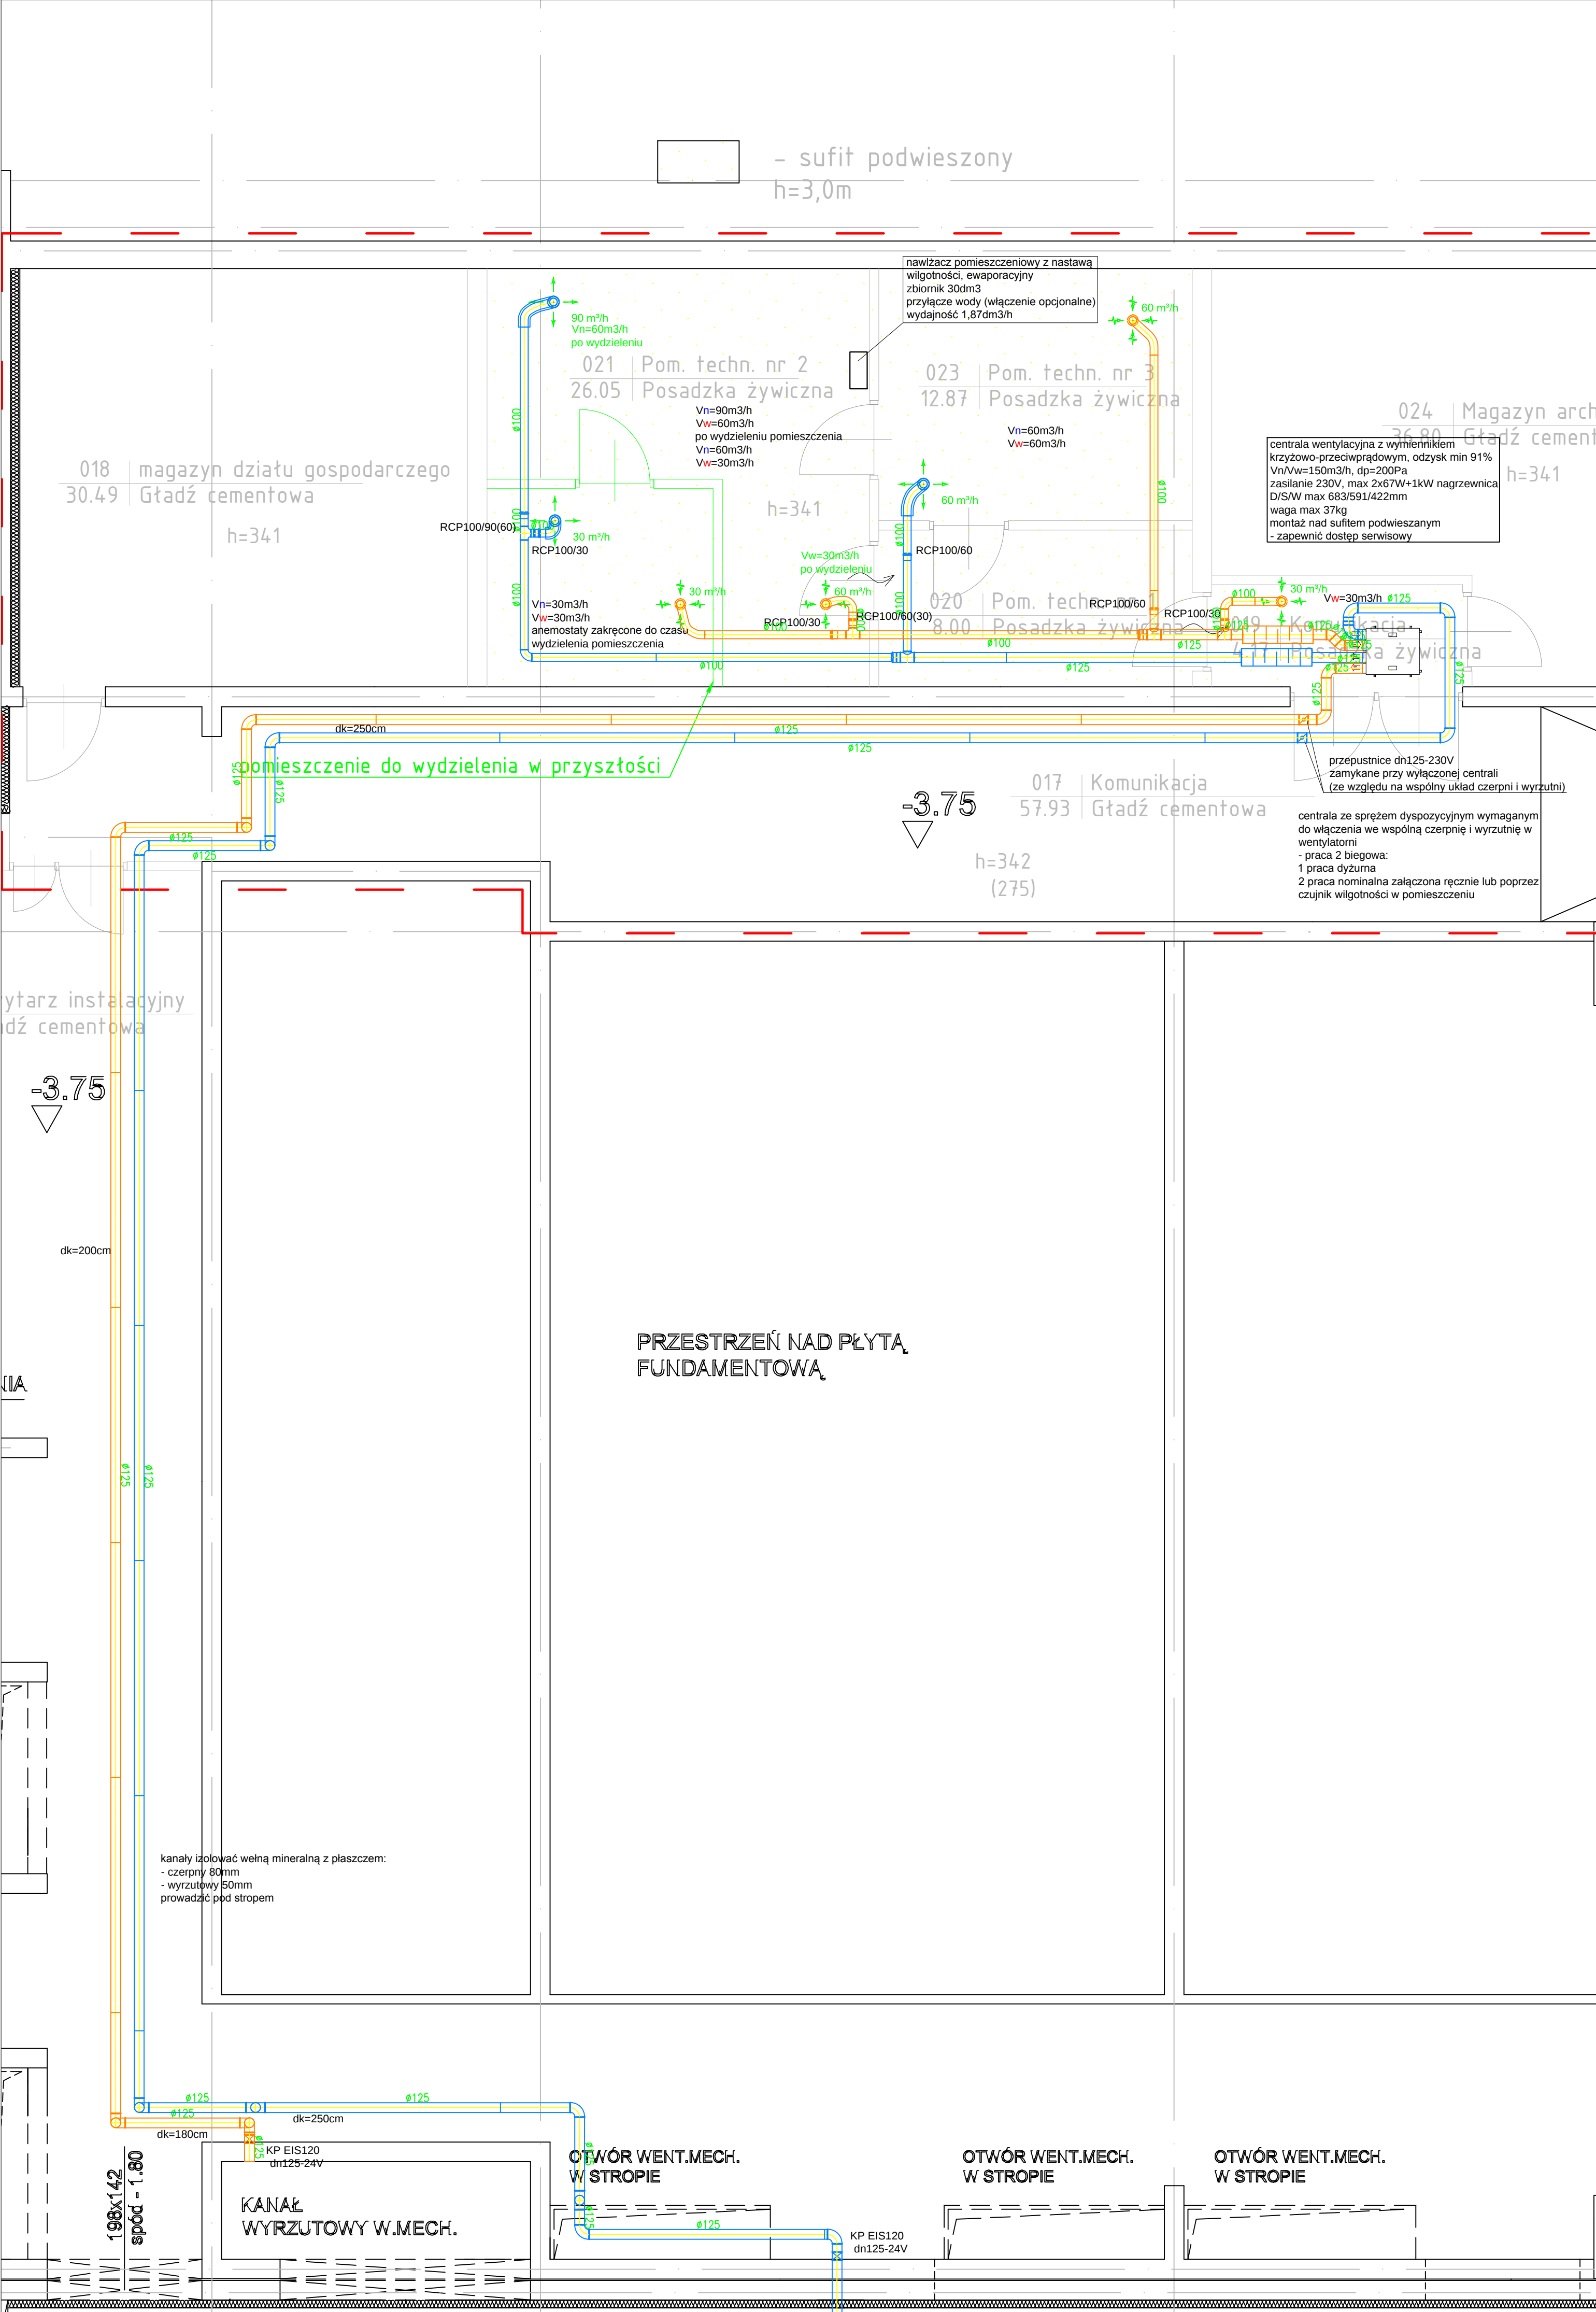



DATA	NR RYSUNKU	REWIZJA	SKALA
06.2018	S-1	A	1:50

FUNKCJA	IMIE I NAZWISKO	NR UPRAWNIENI	PODSIS
PROJEKTANT	mgr inż. Łukasz Winiarski	LB0021/PW05112	
SPECJALNIEC PROJEKTOWY	mgr inż. Łukasz Winiarski	LB0021/PW05112	
PROJEKTOWAŁ	mgr inż. Łukasz Winiarski	LB0021/PW05112	
SPECJALNIEC PROJEKTOWY	mgr inż. Łukasz Winiarski	LB0021/PW05112	
PROJEKTOWAŁ	mgr inż. Łukasz Winiarski	LB0021/PW05112	
SPECJALNIEC PROJEKTOWY	mgr inż. Łukasz Winiarski	LB0021/PW05112	
PROJEKTOWAŁ	mgr inż. Łukasz Winiarski	LB0021/PW05112	
SPECJALNIEC PROJEKTOWY	mgr inż. Łukasz Winiarski	LB0021/PW05112	
PROJEKTOWAŁ	mgr inż. Łukasz Winiarski	LB0021/PW05112	

OBIEKT	Temat rysunku
BRANŻA	Sanitarna
STADIUM PROJEKTU	Projekt budowlany
NAMNA PROJEKTU	Przebieg wytycznej pomieszczeń planu w skali 1:100
JEDNOSTKA PROJEKTOWA	Pomieszczenia Sanitarne
INWESTOR	Polska Akademia Nauk

UWAGA: PRZED ROZPOCZĘCIEM ROBÓT BUDOWLANYCH WYKONAWCA JEST ZOBOWIĄZANY DO DOKŁADNEGO ZAPOZNANIA SIĘ ZE WSZYSTKIMI CZĘŚCIAMI PROJEKTU BUDOWLANYCH. WSZYSTKIE PODANE W NINIEJSZYM PROJEKcie WYMIARY NALEŻY SPRAWDZIĆ W NATURZE.

do kanału czerpni przy podłodze wentylatorów

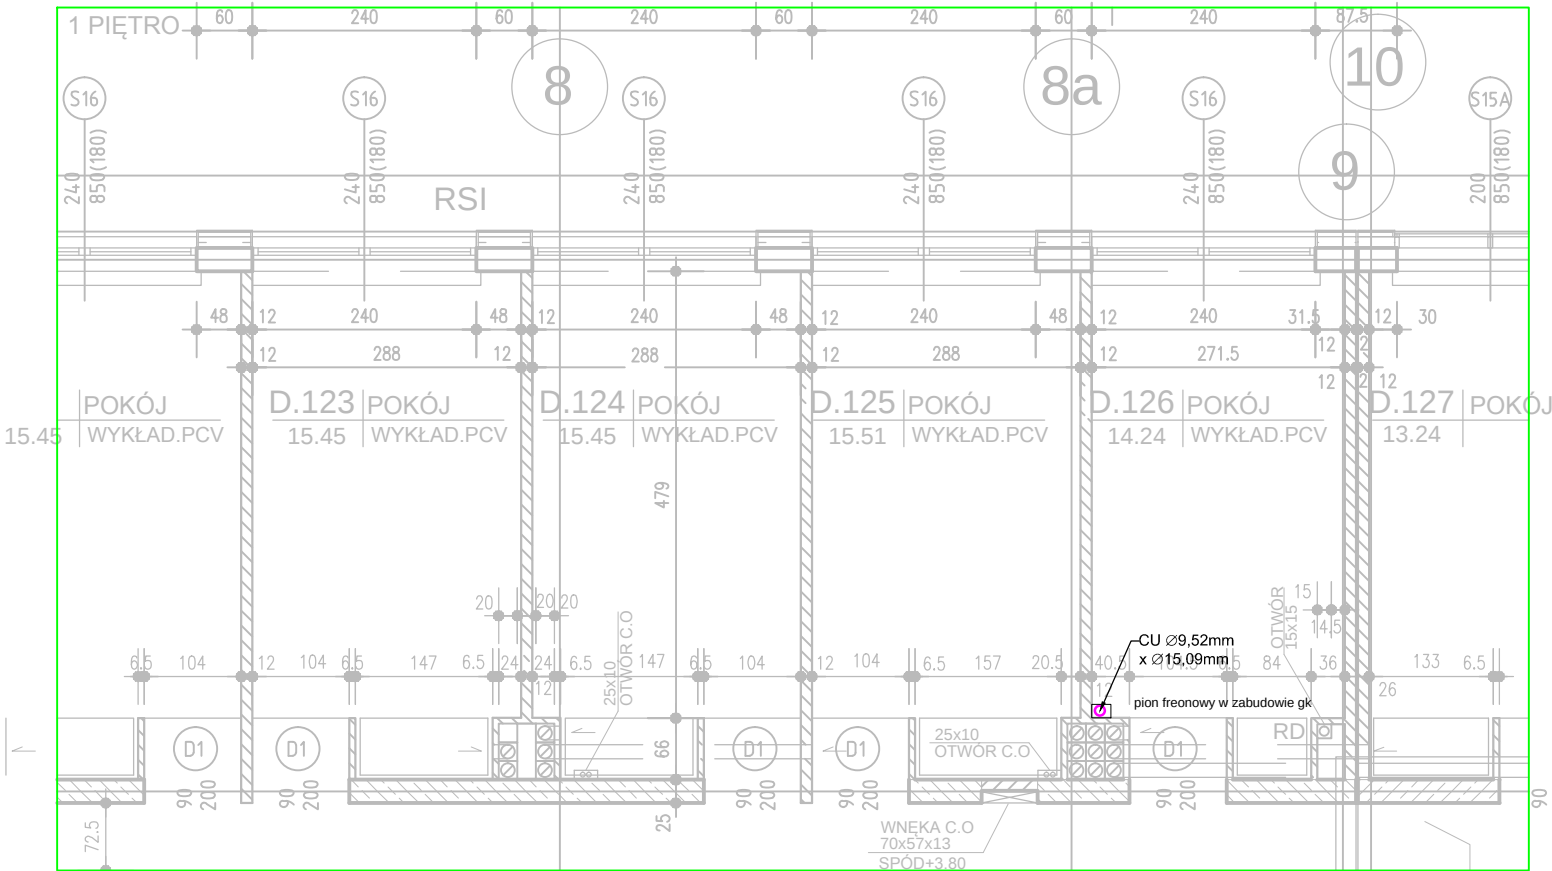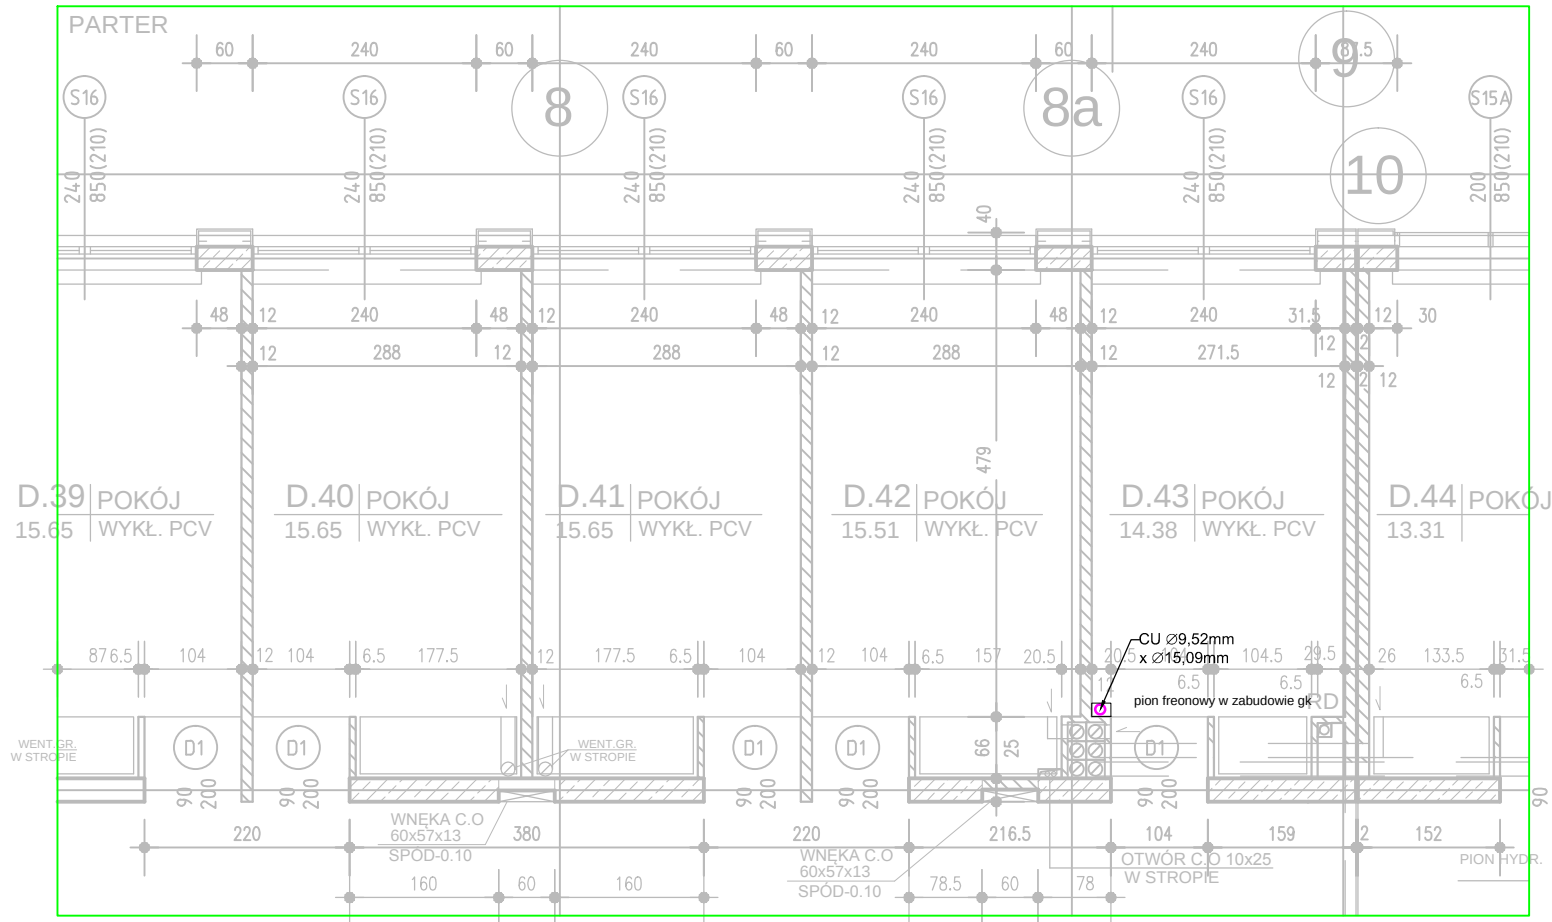

UWAGA: PRZED ROZPOCZĘCIEM ROBÓT BUDOWLANYCH
WYKONAWCA JEST ZOBOWIĄZANY DO DOKŁADNEGO
ZAPOZNANIA SIĘ ZE WSZYSTKIMI CZĘŚCIAMI
PROJEKTU BUDOWLANEGO.
WSZYSTKIE PODANE W NINIEJSZYM PROJEKCIE WYMIARY
NALEŻY SPRAWDZIĆ W NATURZE

INWESTOR	Politechnika Rzeszowska im. Ignacego Łukasiewicza ul. Powstańców Warszawy 12 35-959 Rzeszów
JEDNOSTKA PROJEKTUJĄCA	Powersun Sp. z o.o. ul. Kowalska 9/2, 20-115 Lublin
NAZWA PROJEKTU	Przebudowa wybranych pomieszczeń piwnicy w budynku „V” Politechniki Rzeszowskiej


STADIUM PROJEKTU	PROJEKT BUDOWLANY
BRANŻA	SANITARNA

OBIEKT	Budynek „V” Politechniki Rzeszowskiej al. Powstańców Warszawy 12, 35-959 Rzeszów Obręb 207 Śródmieście , nr dz. 1775/91
--------	---

TEMAT RYSUNKU	Rzut parteru i 1 piętra - klimatyzacja
---------------	--

ZESPÓŁ PROJEKTOWY			
FUNKCJA	TYTUŁ ZAWODOWY, IMIĘ I NAZWISKO	NR UPRAWNIEN	PODPIS
PROJEKTANT	mgr inż. Łukasz Wiłkowicz	LUB/0277/PWOS/12	
SPECJALNOŚĆ PROJEKTANTA	Do projektowania i kierowania robotami budowlanymi bez ograniczeń w specjalności instalacyjnej w zakresie sieci, instalacji i urządzeń cieplnych, wentylacyjnych, gazowych, wodociagowych i kanalizacyjnych		
SPRAWDZAJĄCY	mgr inż. Tomasz Wójlłowicz	LUB/0001/PWOS/11	
SPECJALNOŚĆ SPRAWDZAJĄCEGO	Do projektowania i kierowania robotami budowlanymi bez ograniczeń w specjalności instalacyjnej w zakresie sieci, instalacji i urządzeń cieplnych, wentylacyjnych, gazowych, wodociagowych i kanalizacyjnych		
OPRACOWUJĄCY		-	

DATA	NR RYSUNKU	REWIZJA	SKALA
06.2018	S-3	A	1:50

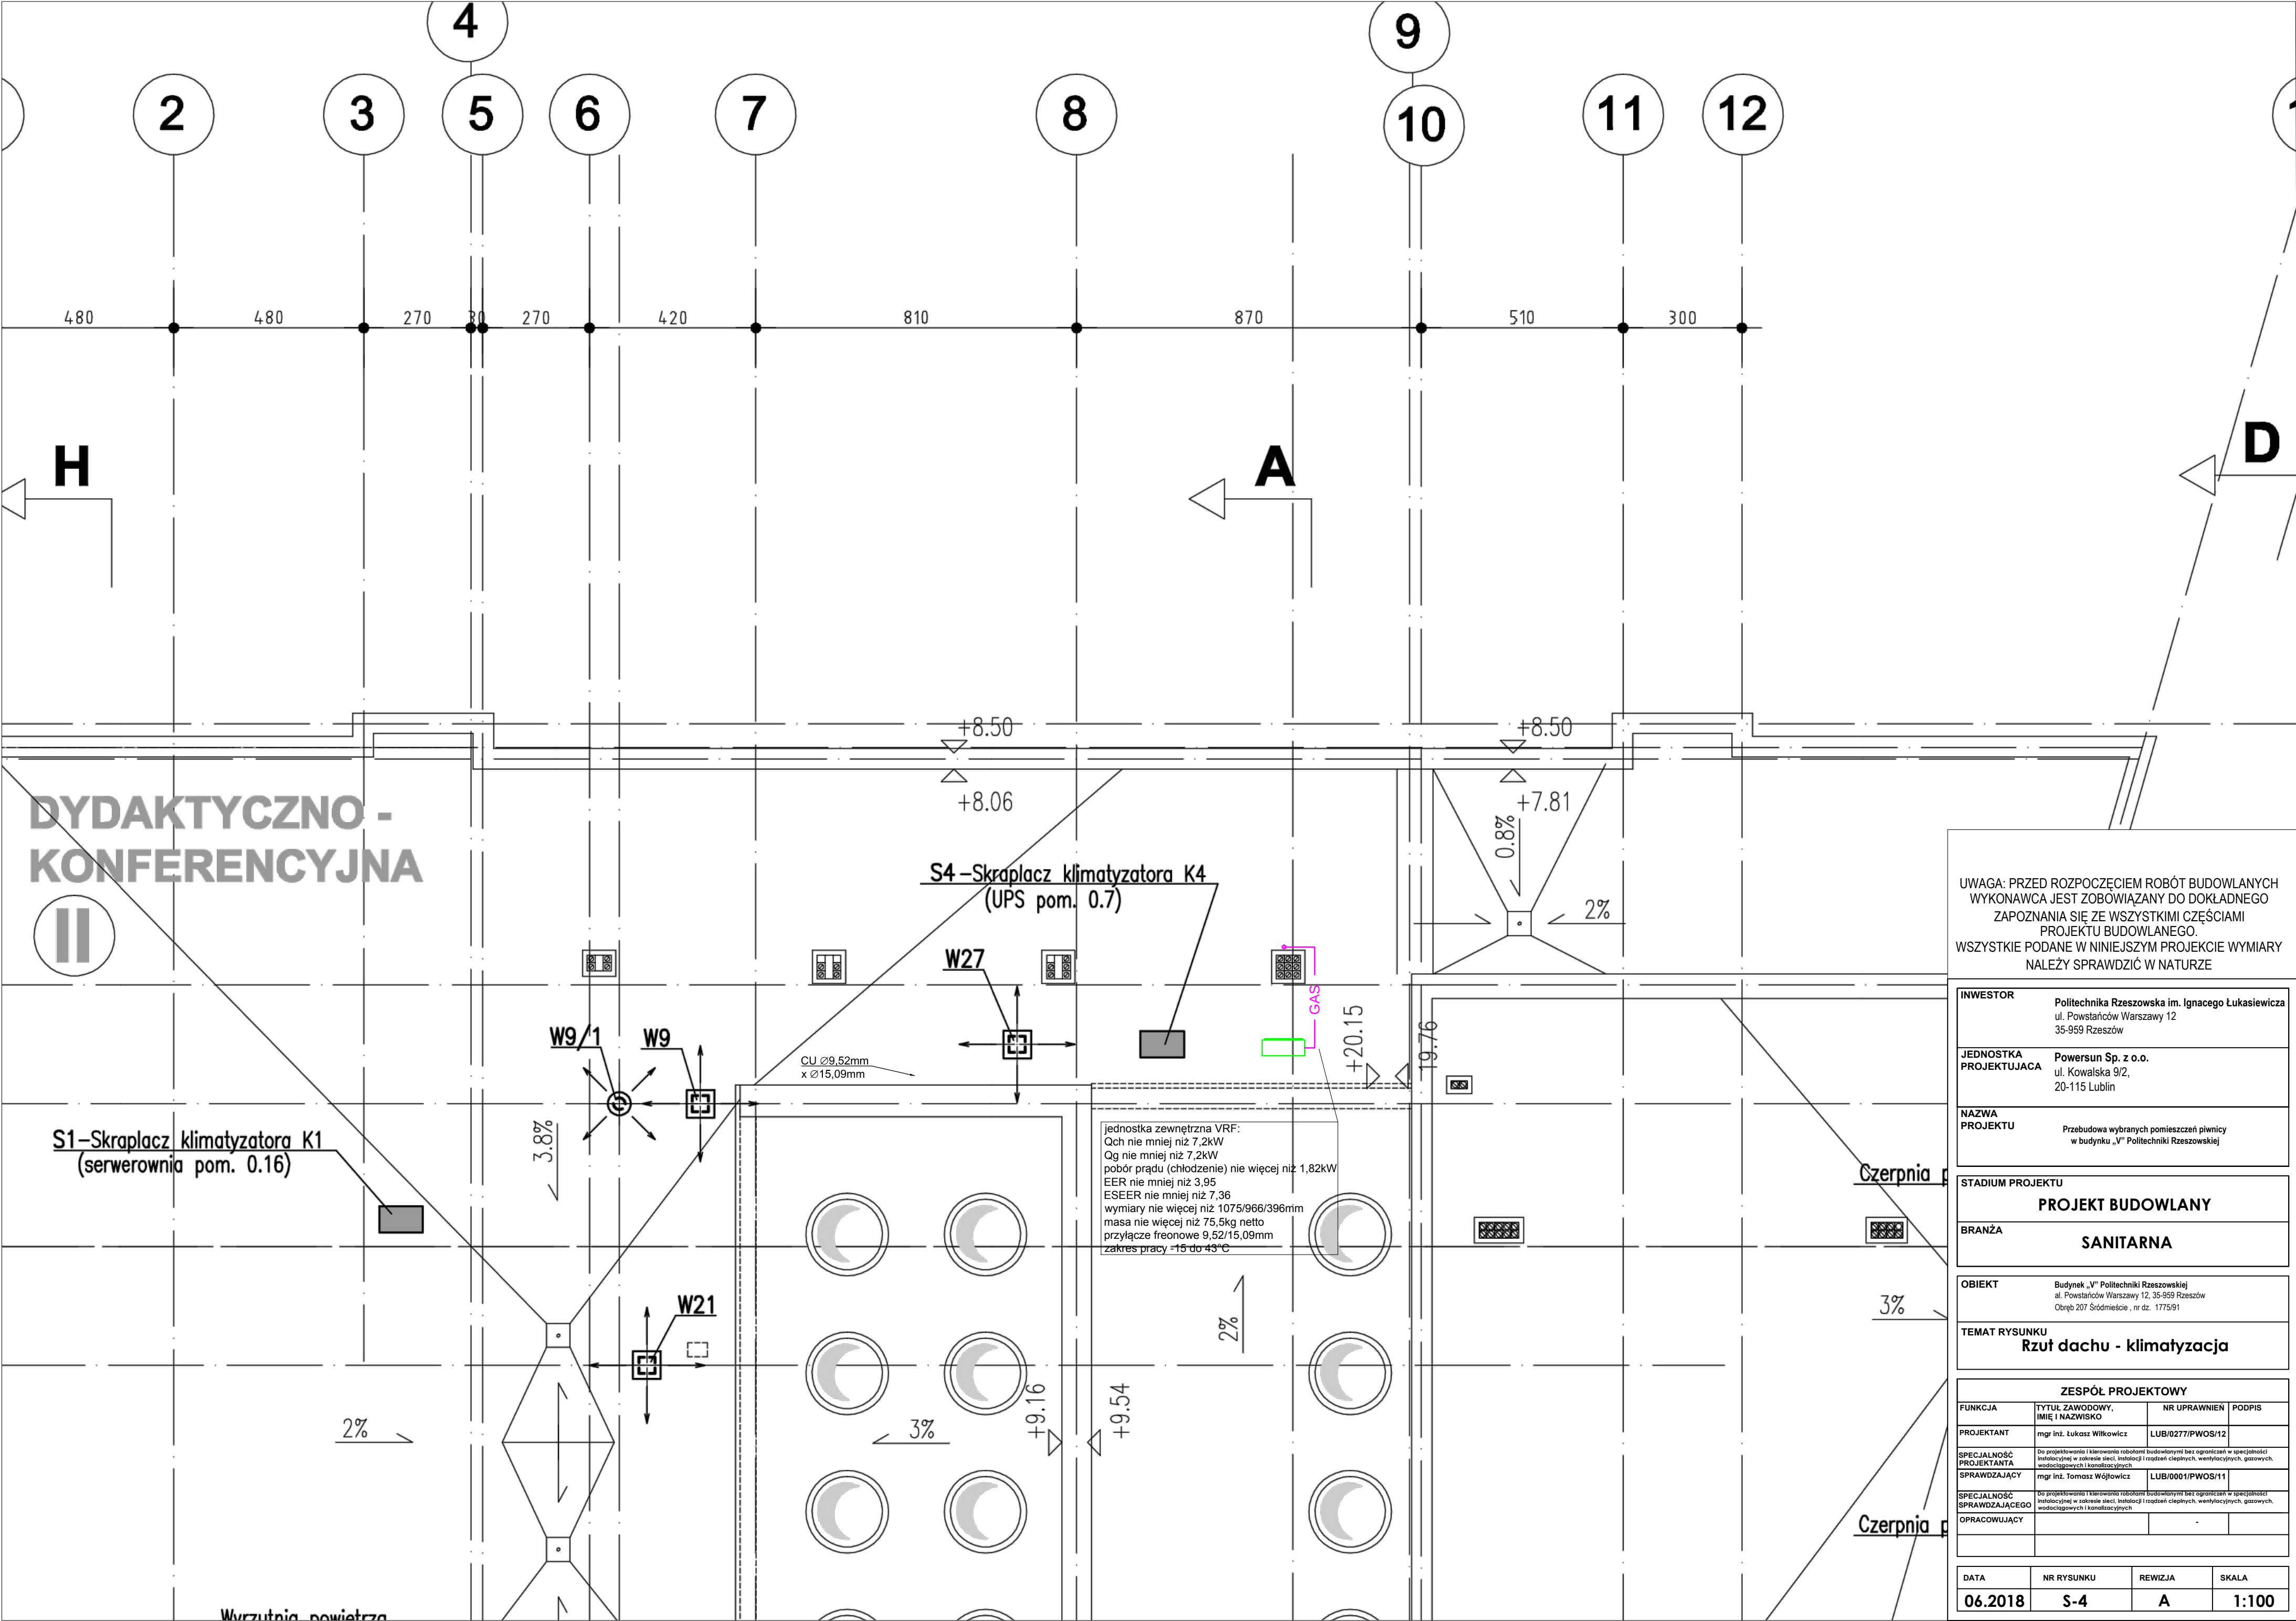

UWAGA: PRZED ROZPOCZĘCIEM ROBÓT BUDOWLANYCH
WYKONAWCA JEST ZOBOWIĄZANY DO DOKŁADNEGO
ZAPOZNANIA SIĘ ZE WSZYSTKIMI CZĘŚCIAMI
PROJEKTU BUDOWLANEGO.
WSZYSTKIE PODANE W NINIEJSZYM PROJEKCIE WYMIARY
NALEŻY SPRAWDZIĆ W NATURZE

INWESTOR	Politechnika Rzeszowska im. Ignacego Łukasiewicza ul. Powstańców Warszawy 12 35-959 Rzeszów		
JEDNOSTKA PROJEKTUJĄCA	Powersun Sp. z o.o. ul. Kowalska 9/2, 20-115 Lublin		
NAZWA PROJEKTU	Przebudowa wybranych pomieszczeń piwnicy w budynku „V” Politechniki Rzeszowskiej		
STADIUM PROJEKTU	PROJEKT BUDOWLANY		
BRANŻA	SANITARNA		
OBIEKT	Budynek „V” Politechniki Rzeszowskiej al. Powstańców Warszawy 12, 35-959 Rzeszów Obręb 207 Śródmieście , nr dz. 1775/91		
TEMAT RYSUNKU	Rzut dachu - klimatyzacja		
ZESPÓŁ PROJEKTOWY			
FUNKCJA	TYTUŁ ZAWODOWY, IMIĘ I NAZWISKO	NR UPRAWNIEN	PODPIS
PROJEKTANT	mgr inż. Łukasz Wilkiewicz	LUB/0277/PWOS/12	
SPECJALNOŚĆ PROJEKTANTA	Do projektowania i kierowania robotami budowlanymi bez ograniczeń w specjalności instalacyjnej w zakresie sieci, instalacji i rozrządów cieplnych, wentylacyjnych, gazowych, wodociągowych i kanalizacyjnych		
SPRAWDZAJĄCY	mgr inż. Tomasz Wójcik	LUB/0001/PWOS/11	
SPECJALNOŚĆ SPRAWDZAJĄCEGO	Do projektowania i kierowania robotami budowlanymi bez ograniczeń w specjalności instalacyjnej w zakresie sieci, instalacji i rozrządów cieplnych, wentylacyjnych, gazowych, wodociągowych i kanalizacyjnych		
OPRACOWUJĄCY		-	
DATA	NR RYSUNKU	REWIZJA	SKALA
06.2018	S-4	A	1:100

INWESTOR		Politechnika Rzeszowska im. Ignacego Łukasiewicza ul. Powstańców Warszawy 12 35-959 Rzeszów	
JEDNOSTKA PROJEKTUJĄCA	Powerns Sp. z o.o. ul. Kowalska 9/2, 20-115 Lublin		
NAZWA PROJEKTU		Przebudowa wybranych pomieszczeń piwnicy w budynku „V” Politechniki Rzeszowskiej	
STADIUM PROJEKTU			
PROJEKT BUDOWLANY			
BRANŻA			
SANITARNA			
OBJEKT			
Budynek „V” Politechniki Rzeszowskiej ul. Powstańców Warszawy 12, 35-959 Rzeszów Ołregb 207 Śródmieście , nr dz. 1775/91			
TEMAT RYSUNKU		Rzut piwnic – wentylacja istniejąca oraz projektowana	
ZESPÓŁ PROJEKTOWY			
FUNKCJA	TYTUŁ ZAWODOWY, IMIĘ I NAZWISKO	NR UPRAWNIENI	PODPIS
PROJEKTANT	mgr inż. Łukasz Wilkowiak	LUB/0277/PWOS/12	
SPECJALNOŚĆ PROJEKTANTA	Do projektowania i kierowania robotami budowlanymi bez ograniczeń w specjalności instalacyjnej w zakresie sieci, instalacji i urządzeń cieplnych, wentylacyjnych, gazowych, wodociągowych i kanalizacyjnych		
SPRAWDZAJĄCY	mgr inż. Tomasz Wójciewicz	LUB/0001/PWOS/11	
SPECJALNOŚĆ SPRAWDZAJĄCEGO	Do projektowania i kierowania robotami budowlanymi bez ograniczeń w specjalności instalacyjnej w zakresie sieci, instalacji i urządzeń cieplnych, wentylacyjnych, gazowych, wodociągowych i kanalizacyjnych		
OPRACOWUJĄCY		-	
DATA	NR RYSUNKU	REWIZJA	SKALA
06.2018	S-5	A	1:100