




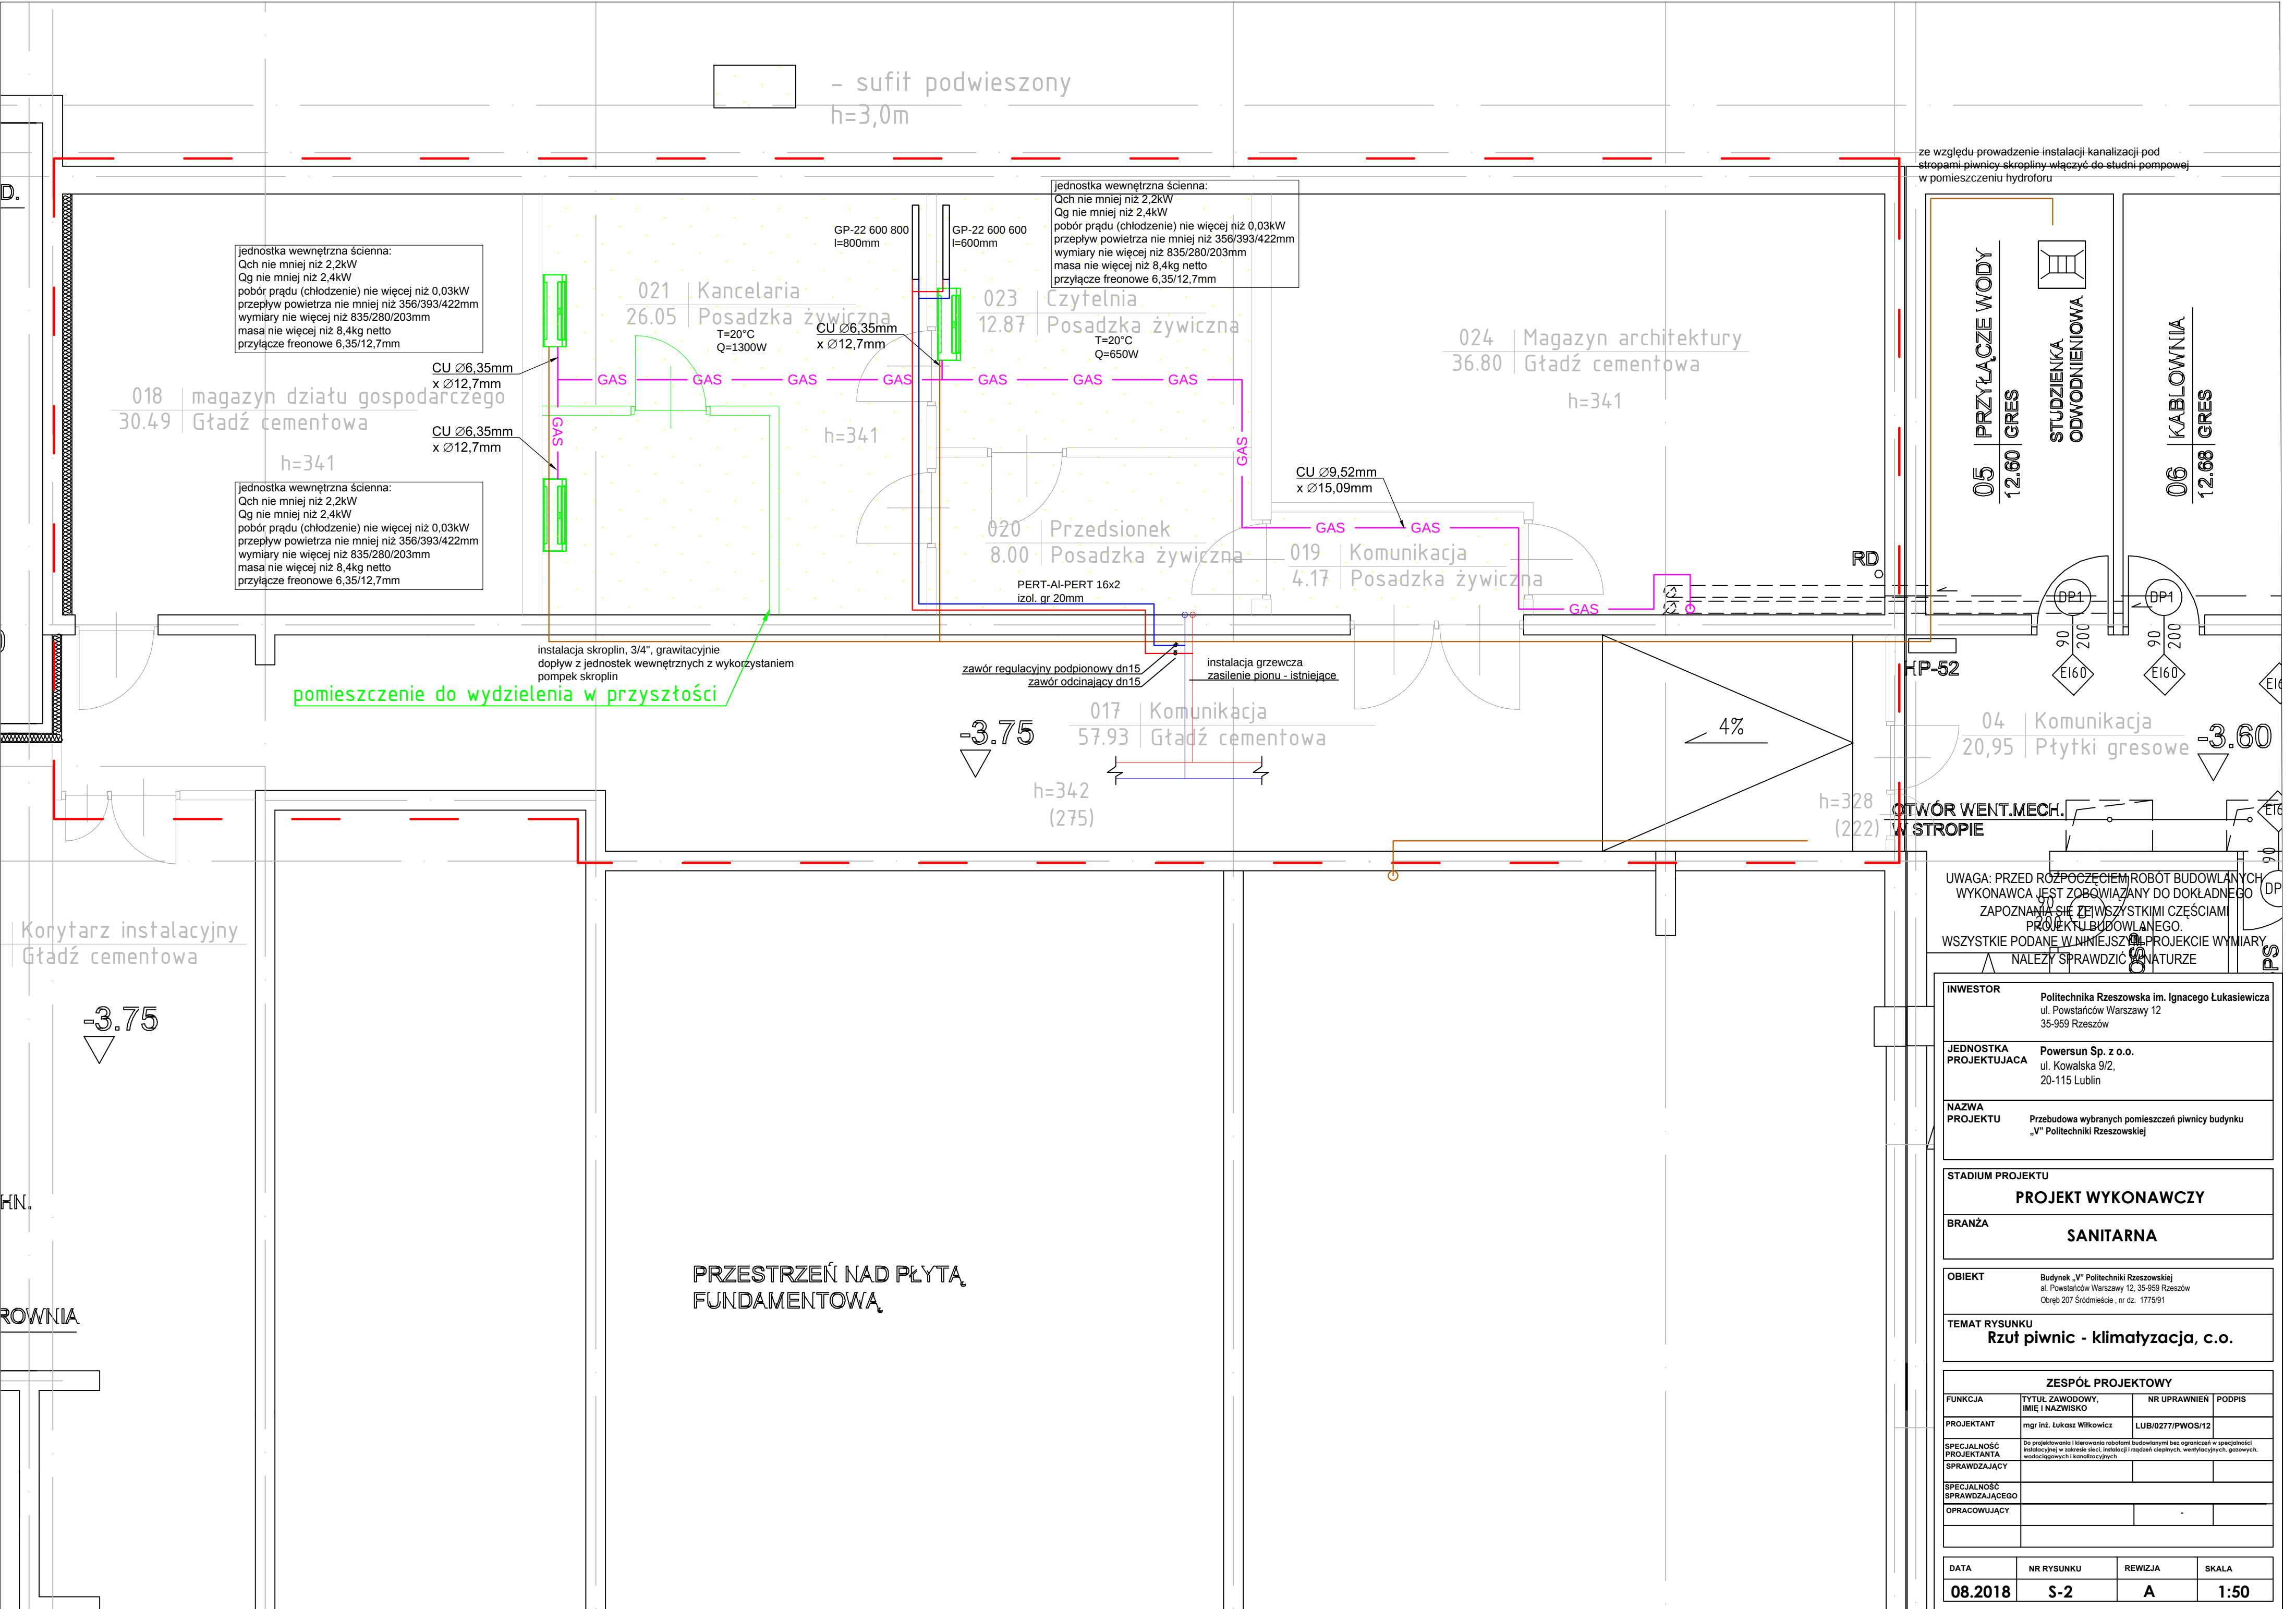

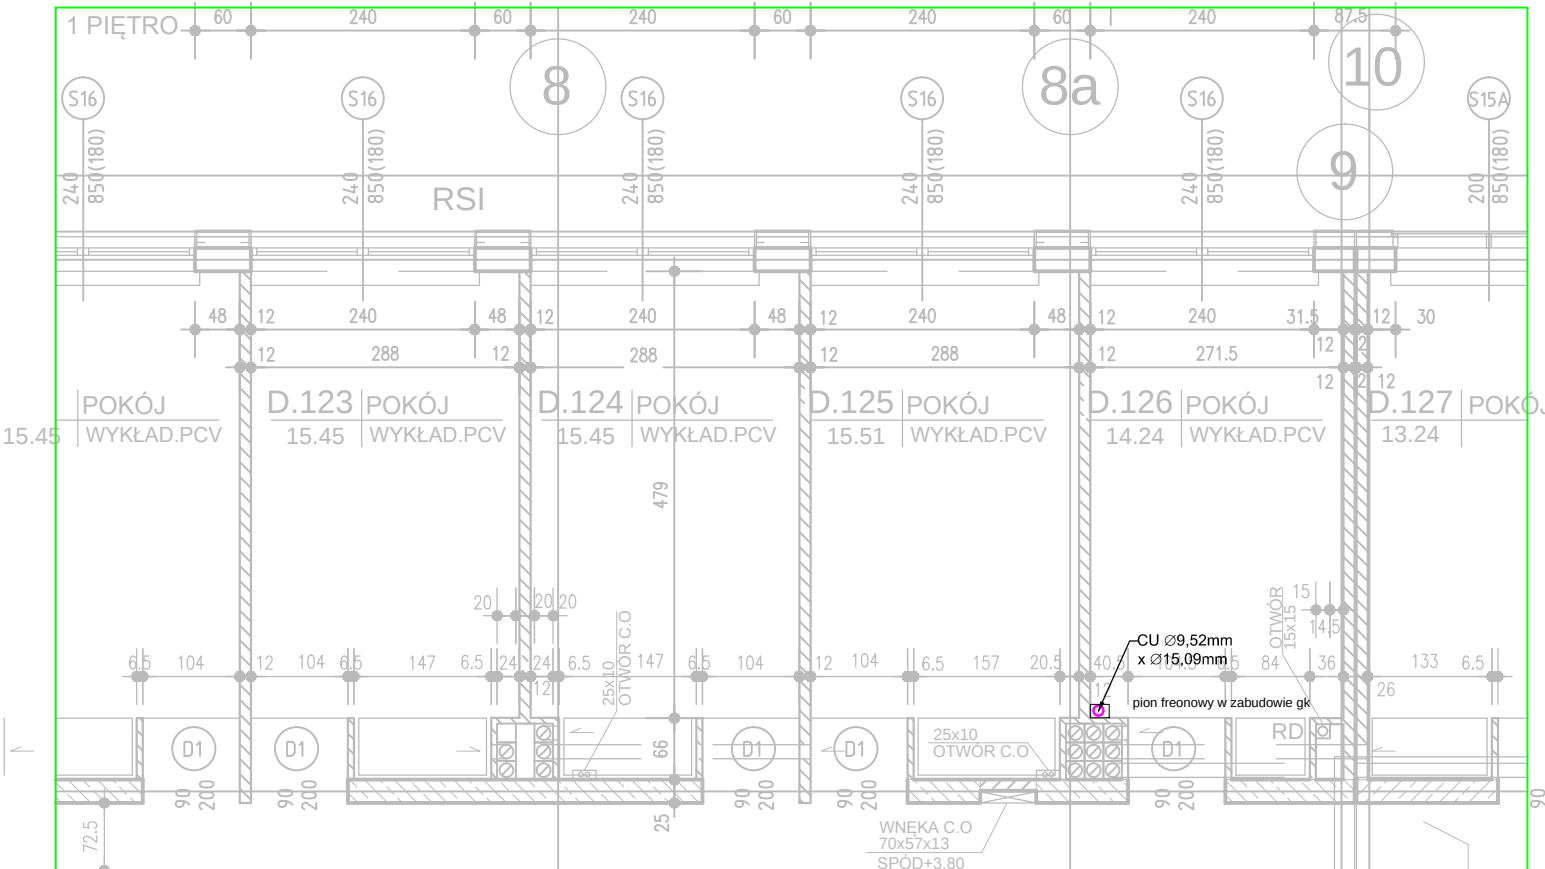

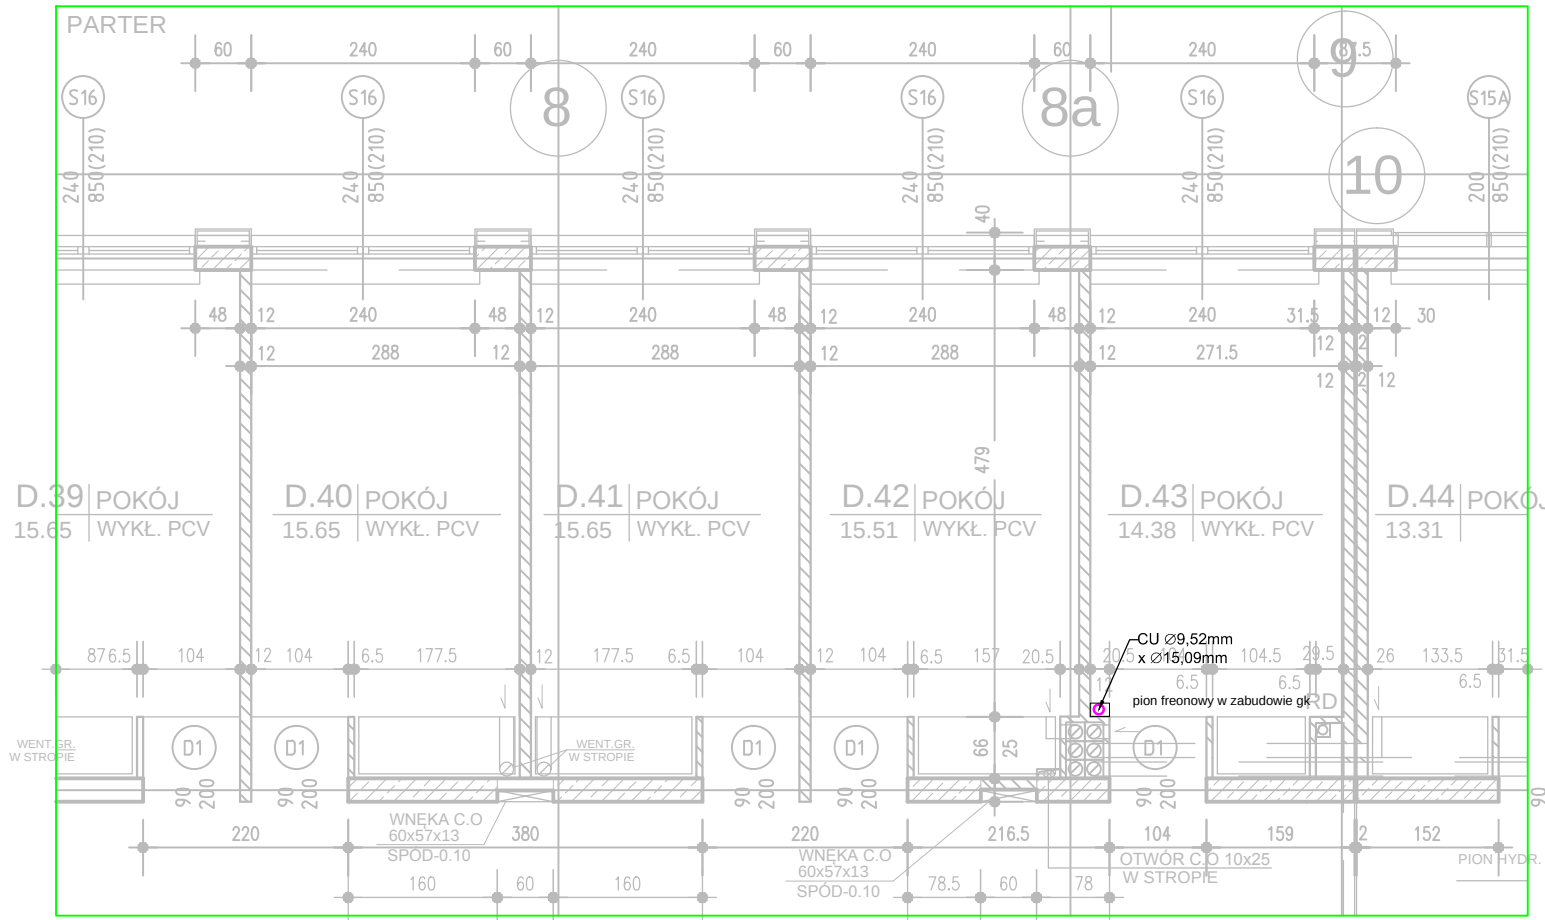

UWAGA: PRZED ROZPOCZĘCIEM ROBÓT BUDOWLANYCH
WYKONAWCA JEST ZOBOWIĄZANY DO DOKŁADNEGO
ZAPOZNANIA SIĘ ZE WSZYSTKIMI CZĘŚCIAMI
PROJEKTU BUDOWLANEGO.
WSZYSTKIE PODANE W NINIEJSZYM PROJEKCIE WYMIARY
NALEŻY SPRAWDZIĆ W NATURZE

INWESTOR
Politechnika Rzeszowska im. Ignacego Łukasiewicza
ul. Powstańców Warszawy 12
35-959 Rzeszów

JEDNOSTKA PROJEKTUJĄCA
Powersun Sp. z o.o.
ul. Kowalska 9/2,
20-115 Lublin

NAZWA PROJEKTU
Przebudowa wybranych pomieszczeń piwnicy budynku
„V” Politechniki Rzeszowskiej

STADIUM PROJEKTU
PROJEKT WYKONAWCZY


BRANŻA
SANITARNA

OBIEKT
Budynek „V” Politechniki Rzeszowskiej
al. Powstańców Warszawy 12, 35-959 Rzeszów
Obręb 207 Śródmieście , nr dz. 1775/91

TEMAT RYSUNKU
Rzut parteru i 1 piętra - klimatyzacja

ZESPÓŁ PROJEKTOWY			
FUNKCJA	TYTUŁ ZAWODOWY, IMIĘ I NAZWISKO	NR UPRAWNIEN	PODPIS
PROJEKTANT	mgr inż. Łukasz Wilkowicz	LUB/0277/PWOS/12	
SPECJALNOŚĆ PROJEKTANTA	Do projektowania i kierowania robotami budowlanymi bez ograniczeń w specjalności instalacyjnej w zakresie sieci, instalacji i urządzeń cieplnych, wentylacyjnych, gazowych, wodociągowych i kanalizacyjnych		
SPRAWDZAJĄCY			
SPECJALNOŚĆ SPRAWDZAJĄCEGO			
OPRACOWUJĄCY		-	

DATA	NR RYSUNKU	REWIZJA	SKALA
08.2018	S-3	A	1:50

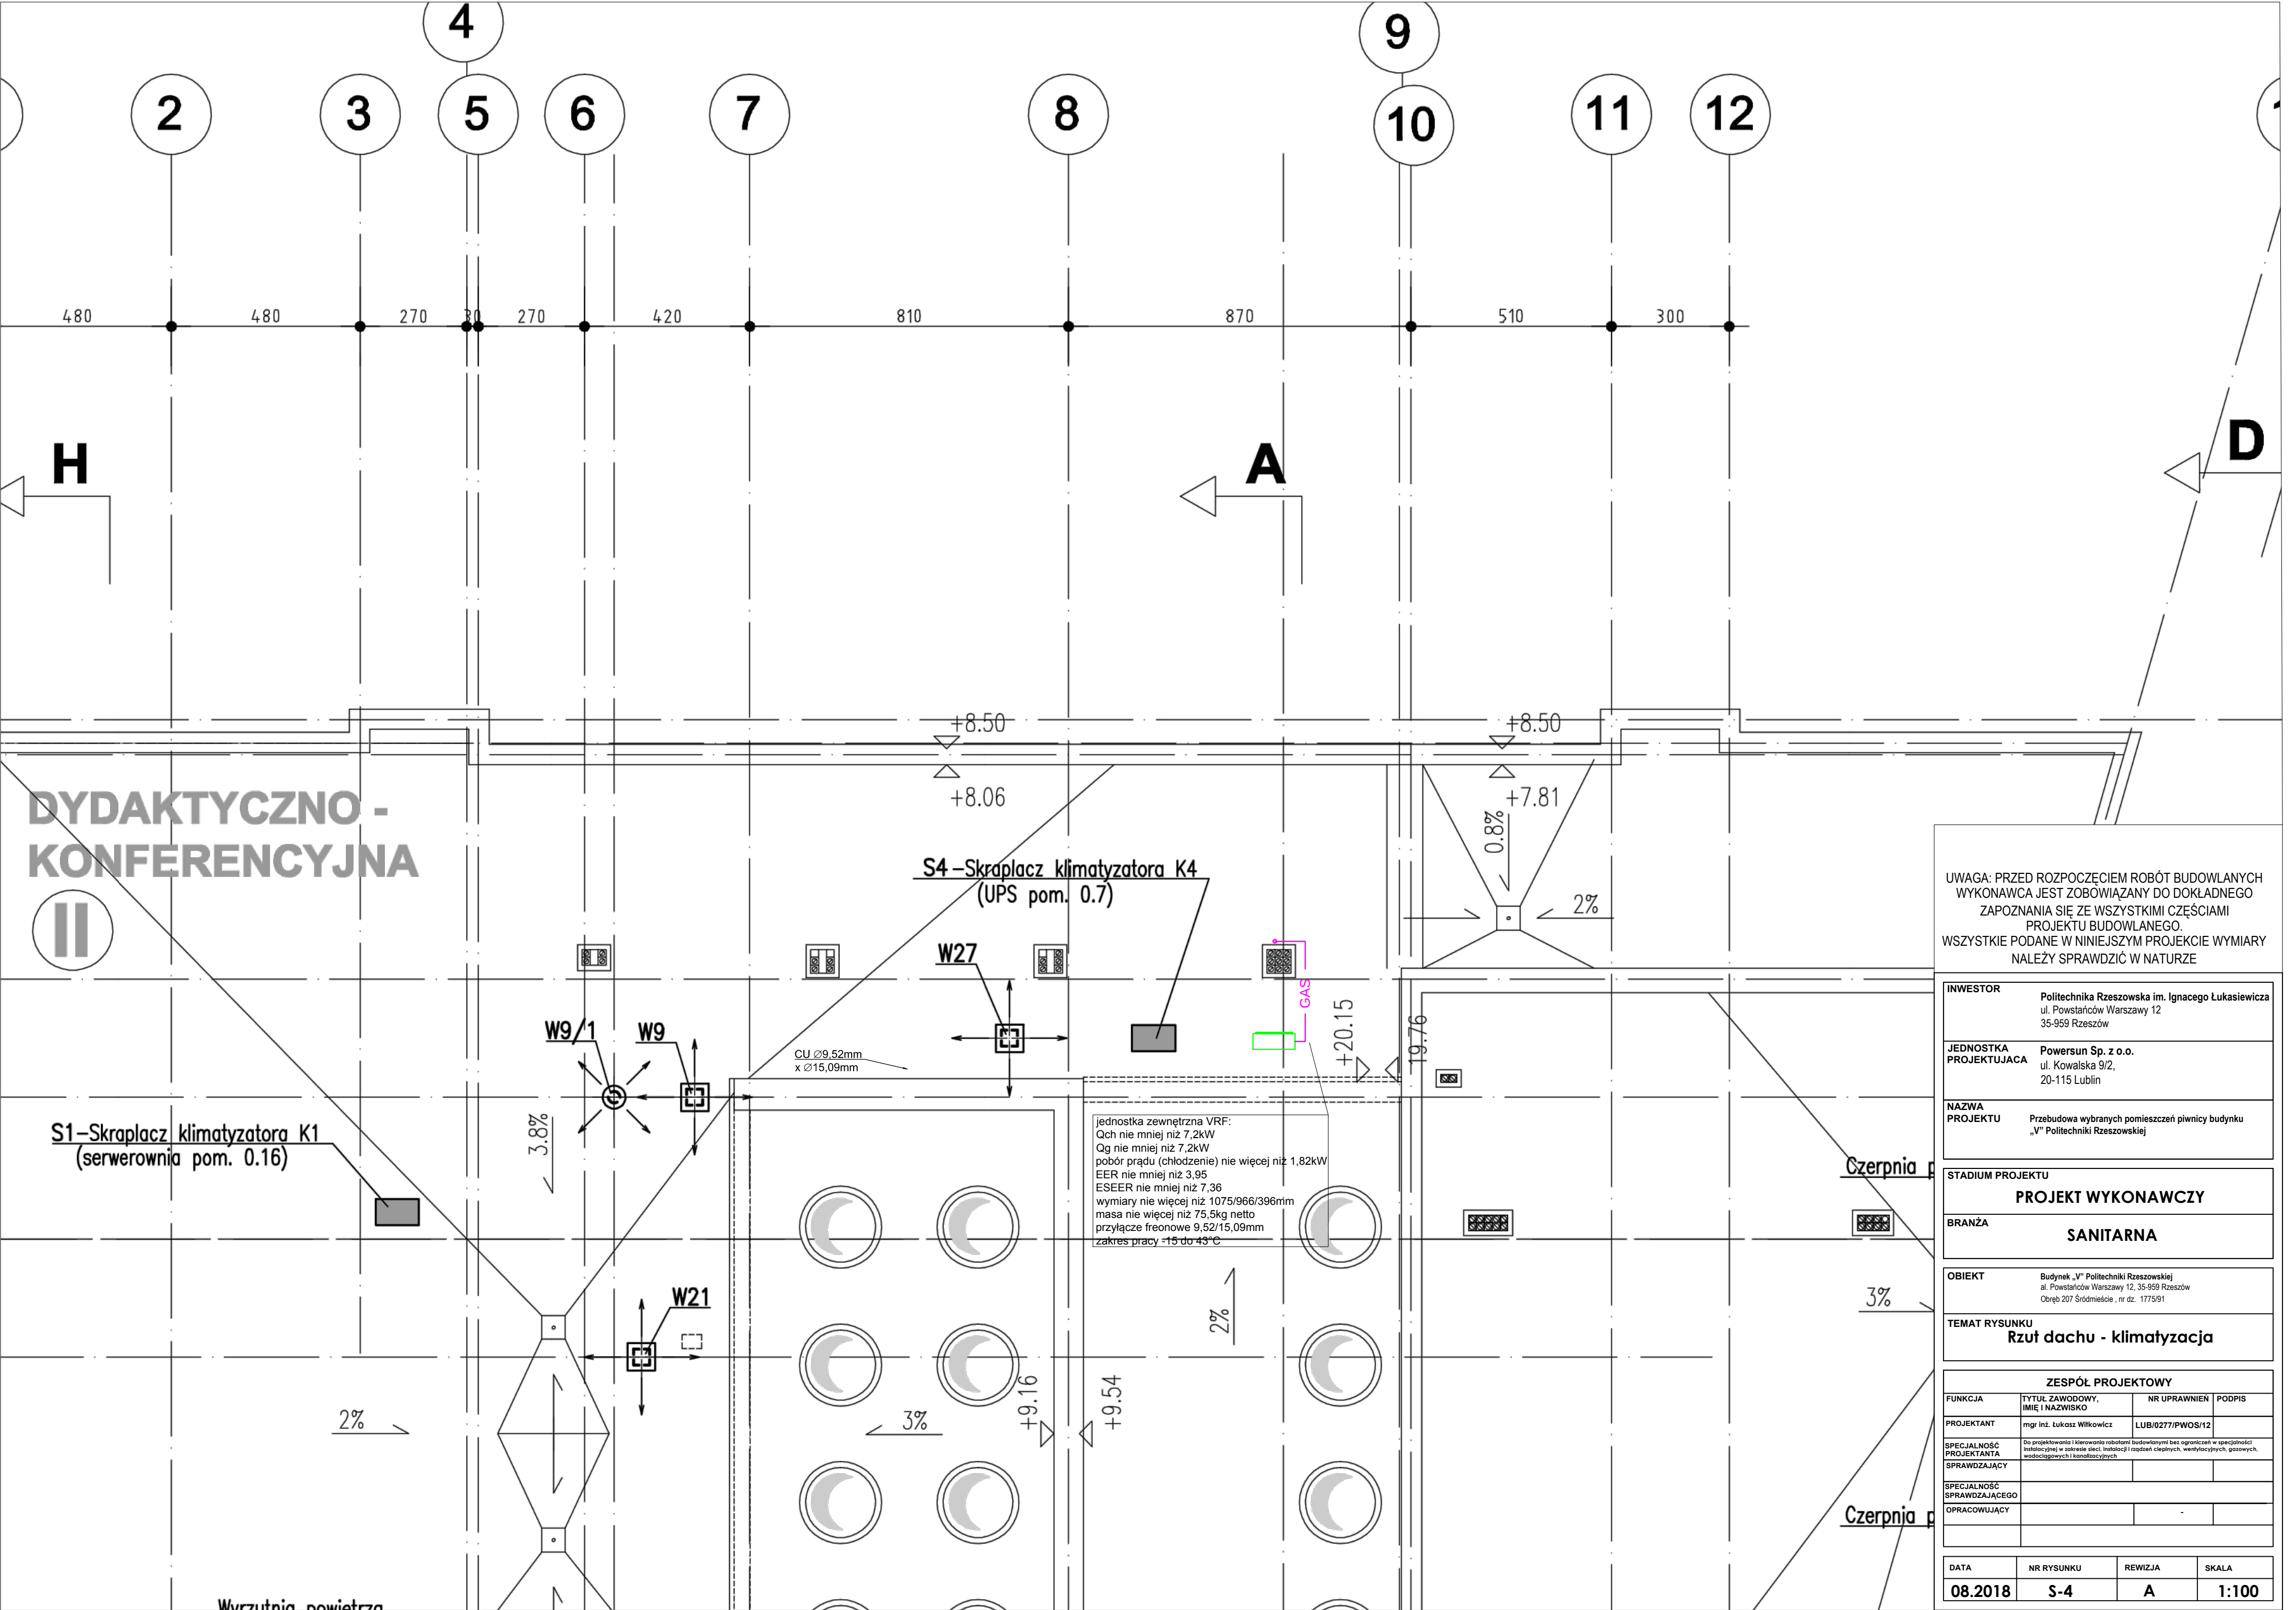

UWAGA: PRZED ROZPOCZĘCIEM ROBÓT BUDOWLANYCH WYKONAWCA JEST ZOBOWIĄZANY DO DOKŁADNEGO ZAPOZNANIA SIĘ ZE WSZYSTKIMI CZĘŚCIAMI PROJEKTU BUDOWLANEGO. WSZYSTKIE PODANE W NINIEJSZYM PROJEKCIE WYMIARY NALEŻY SPRAWDZIĆ W NATURZE

INWESTOR	Politechnika Rzeszowska im. Ignacego Łukasiewicza ul. Powstańców Warszawy 12 35-959 Rzeszów		
JEDNOSTKA PROJEKTUJĄCA	Powersun Sp. z o.o. ul. Kowalska 9/2, 20-115 Lublin		
NAZWA PROJEKTU	Przebudowa wybranych pomieszczeń piwnicy budynku „V” Politechniki Rzeszowskiej		
STADIUM PROJEKTU PROJEKT WYKONAWCZY			
BRANŻA SANITARNA			
OBIEKT	Budynek „V” Politechniki Rzeszowskiej al. Powstańców Warszawy 12, 35-959 Rzeszów Obręb 207 Śródmieście , nr dz. 1775/91		
TEMAT RYSUNKU Rzut dachu - klimatyzacja			
ZESPÓŁ PROJEKTOWY			
FUNKCJA	TYTUŁ ZAWODOWY, IMIĘ I NAZWISKO	NR UPRAWNIEN	PODPIS
PROJEKTANT	mgr inż. Łukasz Wilkiewicz	LUB/0277/PWOS/12	
SPECJALNOŚĆ PROJEKTANTA	Do projektowania i kierowania robotami budowlanymi bez ograniczeń w specjalności instalacyjnej w zakresie sieci, instalacji i rozładów cieplnych, wentylacyjnych, gazowych, wodociągowych i kanalizacyjnych		
SPRAWDZAJĄCY			
SPECJALNOŚĆ SPRAWDZAJĄCEGO			
OPRACOWUJĄCY			
DATA	NR RYSUNKU	REWIZJA	SKALA
08.2018	S-4	A	1:100