5405000

4580000

ŁĄCZY RYS. NR 3

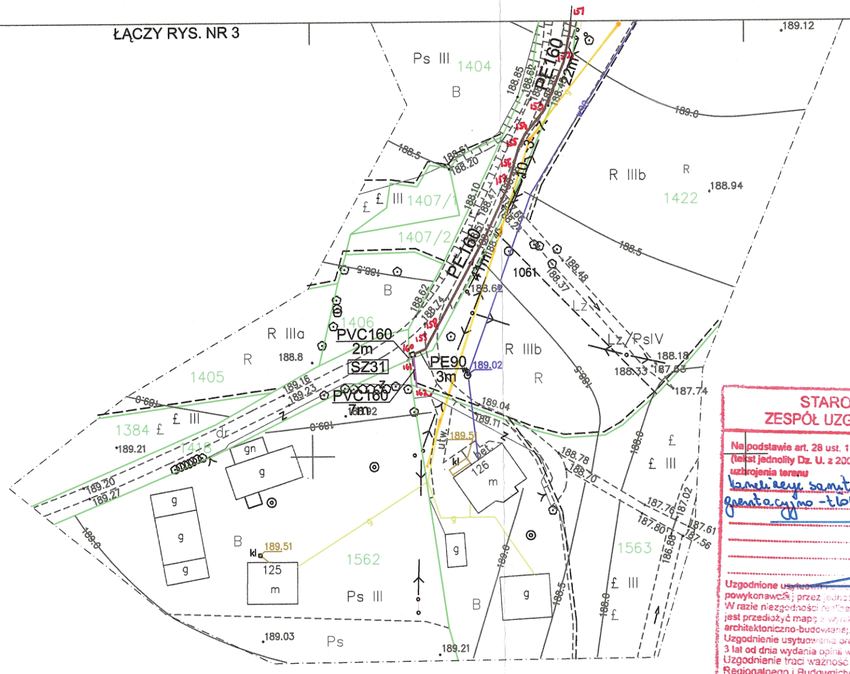

STAROSTWO POWIATOWE W WIELICZCE
ZESPÓŁ UZGADNIANIA DOKUMENTACJI PROJEKTOWEJ

Na podstawie art. 28 ust. 1 ustawy z dnia 17 maja 1989 r. - Prawo geodezyjne i kartograficzne (tekst jednolity Dz. U. z 2005 r. Nr 240, poz. 2027) uzgodniono usytuowanie projektowanych sieci uzbrojenia terenu

kanalizacja sanitarna od 151 do –
grawitacyjno-tłoczna od – do 162
na odc. od – do –
na odc. od – do –
na odc. od – do –

Uzgodnione usytuowanie projektowanych sieci uzbrojenia terenu nie obejmuje jedynie wytyczenia geodezyjnego, inwentaryzacji powykonawczej, poprzez którą uzyskane dane do wytyczenia prac geodezyjnych.
W razie niezgodności pomiędzy siecią uzbrojenia terenu z uzgodnionym projektem inwestor zobowiązany jest przedłożyć mapę z wykreśloną pomiarową powykonawczych właściwemu organowi administracji architektoniczno-budowlanej.
Uzgodnienie usytuowania projektowanych sieci uzbrojenia terenu zachowuje ważność przez okres 3 lat od dnia wydania opinii w sprawie uzgadniania usytuowania projektowanych sieci uzbrojenia terenu. Uzgodnienie traci ważność w przypadku, o którym mowa w § 13 rozporządzenia Ministra Rozwoju Regionalnego i Budownictwa z dnia 2 kwietnia 2001 r. w sprawie geodezyjnej ewidencji sieci uzbrojenia terenu oraz zespołów uzgadniania dokumentacji projektowej (Dz. U. Nr 38, poz. 455).

1830.2013
(sygn. opinii)
Wieliczka 30.10.2013r.

Z up. STAROSTY
mgr inż. Marcin Podlaszewski
Przewodnicząca Zespołu uzgadniania dokumentacji

Przygotowanie projektu na ZUDP
STARSZY GEODETA
Opracował: mgr inż. Beata Dzięgiel-Kulma

"WODOCIĄGI NIEPOŁOMICE" SP z o.o.
ul. DROGA KRÓLEWSKA 27 32-005 NIEPOŁOMICE
NIP 6832044382 REGON 121018294
TEL. 012 28 [illegible] 663 TEL./FAX 012 28-12-423

Uzgodniono przebieg trasy (9)
sieci kanalizacji sanitarnej
Niepołomice dn. 06.09.2013r.
KIEROWNIK DZIAŁU TECHNICZNEGO
mgr inż. Wojciech Jagła

ŁĄCZY RYS. NR 2

Starosta Wielicki
ul. Dembowskiego 2
32-020 Wieliczka
4

"WODOCIĄGI NIEPOŁOMICE" SP z o.o.
ul. DROGA KRÓLEWSKA 27 32-005 NIEPOŁOMICE
NIP 6832044382 REGON 121018294
TEL. 012 28 [illegible] 663 TEL./FAX 012 28-12-423
(9)

UWAGA:

1. Na skrzyżowaniach projektowanej sieci kanalizacyjnej z istniejącym gazociągiem na rurociągach kanalizacyjnych zastosować rury osłonowe z PVC o dł. L=4,2m:
   - dla PE90 - PVC125
   - dla PE125 - PVC160
   - dla PE160 - PVC200
   - dla PVC160 - PVC200
   - dla PVC200 - PVC250

2. Na kable energetyczne i telekomunikacyjne krzyżujące się z projektowanym kolektorem sanitarnym należy nałożyć rury ochronne dwudzielne typu AROT o długości 3,0 m

PROKOBUD
Projektowanie , Konsultacje , Budowa
ul. Melanii 16
05-500 PIASECZNO - CHYLICZKI
Tel /Fax: (0-22) 858 78 51

Inwestycja:	*Kanalizacja sanitarna sołectwa Zabierzów Bocheński. Kanalizacja sanitarna podciśnieniowo-tłoczna, zlewnia VS3.*
Obiekt:	*Sieć przewodów*
Rysunek:	*Projekt zagospodarowania terenu*

Projektanci:	Specjalność:	Nr uprawnień:	Data:	Podpis:	Stadium:
mgr. inż Mirosław Wnuk	*Inst. - inż.*	5/Lb/96	09.2013		*Projekt budowlano-wykonawczy*
mgr. inż Marcin Podlaszewski	*Inst. - inż.*				Skala:
mgr. inż Joanna Matys	*Inst. - inż.*				1:1000
mgr. inż Konrad Czopek	*Inst. - inż.*				
mgr. inż Andrzej Stańczak	*Inst. - inż.*				
Sprawdzający: mgr. inż Danuta Bednarczyk	*Inst. - inż.*	1583/Lb/82			Nr rys. 5

4580600

5404500

5404500

163.433.032

1:1000

Poziom odniesienia: Kronsztadt 60

Układ współrzędnych: układ "65"

MAPA DO CELÓW PROJEKTOWYCH

woj.: małopolskie powiat: wielicki
gm.: Niepołomice obręb: Wola Batorska

Treść mapy zgodna z terenem na dzień 31.08.2012r. | Zlec. 74/2012.

Wykonał: dn.10.09.2012

MERKATOR s.c.
Biuro Usług Geodezyjnych
Minor & Wójtowicz
32-400 Myślenice, ul. Sławackiego 82
tel. 604-799-689, 600-698-923
NIP 681-17-59-845, REGON 357158931

GEODETA UPRAWNIONY
mgr inż. Ryszard Wójtowicz
Upr. nr 1388/ zakr 1 i 2
32-400 Myślenice, DROGINIA 323

Starostwo Powiatowe w Wieliczce
Powiatowy Ośrodek Dokumentacji Geodezyjnej i Kartograficznej
W obszarze oznaczonym linią ..... aktualizacji treści mapy zasadniczej.
Dokumenty z pomiaru uzupełniającego przyjęto do zasobu pod nr 3485/47/2012
2012 -10- 15
NINIEJSZA MAPA MOŻE SŁUŻYĆ DO CELÓW PROJEKTOWYCH
Projektowane obiekty budowlane wymagające pozwolenia na budowę podlegają wytyczeniu i inwentaryzacji [illegible] geodezyjnych.
(miejscowość i data) (imię i nazwisko oraz podpis pracownika POSTY)
mgr inż. Mirosław Filak
Inspektor Kontroli Dokumentacji Geodezyjnej i Kartograficznej

Zakres opracowania
431.234
433.04

142