5406000 4580200

5406000 4580600

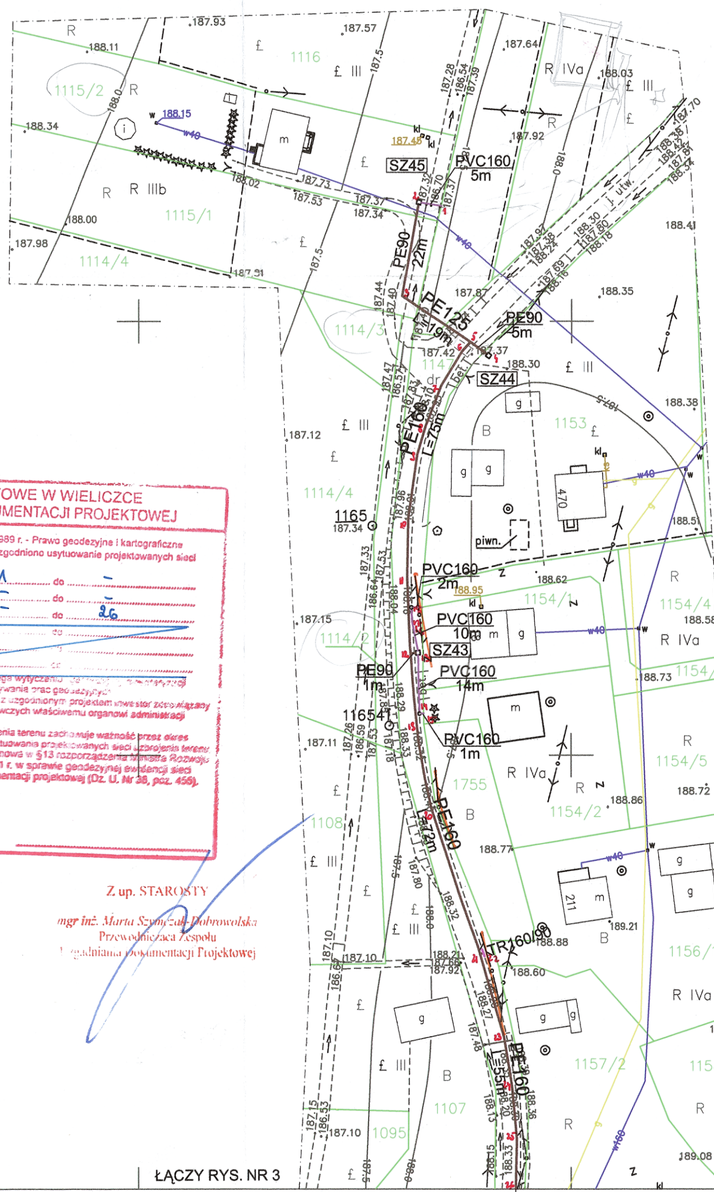

"WODOCIĄGI NIEPOŁOMICE" SP. z o.o.
ul. DROGA KRÓLEWSKA 27 32-005 NIEPOŁOMICE
NIP: 6832044382 REGON 121018294
TEL. 012 28[illegible] TEL./FAX 012 28-12-423

Uzgodniono przebieg trasy sieci kanalizacji sanitarnej (9)
Niepołomice dn. 06.09.2013r.
KIEROWNIK DZIAŁU TECHNICZNEGO
Wojda
mgr inż. Wojciech Jagła

"WODOCIĄGI NIEPOŁOMICE" SP. z o.o.
ul. DROGA KRÓLEWSKA 27 32-005 NIEPOŁOMICE
NIP: 6832044382 REGON 121018294
TEL. 012 28[illegible] TEL./FAX 012 28-12-423
(9)

UWAGA:

1. Na skrzyżowaniach projektowanej sieci kanalizacyjnej z istniejącym gazociągiem na rurociągach kanalizacyjnych zastosować rury osłonowe z PVC o dł. L=4,2m:
   - dla PE90 - PVC125
   - dla PE125 - PVC160
   - dla PE160 - PVC200
   - dla PVC160 - PVC200
   - dla PVC200 - PVC250

2. Na kable energetyczne i telekomunikacyjne krzyżujące się z projektowanym kolektorem sanitarnym należy nałożyć rury ochronne dwudzielne typu AROT o długości 3,0 m

Projekt budowlany zatwierdzony w decyzji [illegible] na budowę z dnia ..... nr .....

STAROSTWO POWIATOWE W WIELICZCE
ZESPÓŁ UZGADNIANIA DOKUMENTACJI PROJEKTOWEJ

Na podstawie art. 28 ust. 1 ustawy z dnia 17 maja 1989 r. - Prawo geodezyjne i kartograficzne (tekst jednolity Dz. U. z 2005 r. Nr 240, poz. 2027) uzgodniono usytuowanie projektowanych sieci uzbrojenia terenu
kanalizacji sanitarnej na odc. od 1 do -
sanitarnej na odc. od - do 26
grawitacyjno - tłocznej na odc. od - do -
na odc. od - do -
na odc. od - do -
Uzgodnienie [illegible] stanowi podstawę wytyczenia [illegible] powykonawczej [illegible] do wykonywania prac geodezyjnych.
W razie [illegible] uzbrojenia terenu z uzgodnionym projektem inwestor [illegible] jest przedłożyć mapę [illegible] do wykonawczych właściwemu organowi administracji architektoniczno-budowlanej.
Uzgodnienie usytuowania projektowanych sieci uzbrojenia terenu zachowuje ważność przez okres 3 lat od dnia uprawomocnienia się w sprawie uzgadniania usytuowania projektowanej sieci uzbrojenia terenu.
Uzgodnienie traci ważność w przypadku, o którym mowa w § 13 rozporządzenia Ministra Rozwoju Regionalnego i Budownictwa z dnia 2 kwietnia 2001 r. w sprawie geodezyjnej ewidencji sieci uzbrojenia terenu oraz zasobów uzgadniania dokumentacji projektowej (Dz. U. Nr 38, poz. 456).
18.10.2013 (podpis)
Wieliczka 30.10.2013r.

Przygotowanie projektu na ZUDP
STARSZY GEODETA
Opracował: mgr inż. Beata Dubiel-Kulma

Z up. STAROSTY
mgr inż. Marta Szymczak-Dobrowolska
Przewodnicząca Zespołu
Uzgadniania Dokumentacji Projektowej

PROKOBUD Projektowanie , Konsultacje , Budowa				ul. Melanii 16 05-500 PIASECZNO - CHYLICZKI Tel /Fax: (0-22) 858 78 51	
Inwestycja:	*Kanalizacja sanitarna sołectwa Zabierzów Bocheński. Kanalizacja sanitarna podciśnieniowo-tłoczna, zlewnia VS3.*				
Obiekt:	*Sieć przewodów*				
Rysunek:	*Projekt zagospodarowania terenu*				
Projektanci:	Specjalność:	Nr uprawnień:	Data:	Podpis:	Stadium:
mgr. inż Mirosław Wnuk	*Inst. - inż.*	5/Lb/96	09.2013		*Projekt budowlano-wykonawczy*
mgr. inż Marcin Podlaszewski	*Inst. - inż.*				Skala:
mgr. inż Joanna Matys	*Inst. - inż.*				1:1000
mgr. inż Konrad Czopek	*Inst. - inż.*				
mgr. inż Andrzej Stańczak	*Inst. - inż.*				
Sprawdzający: mgr. inż Danuta Bednarczyk	*Inst. - inż.*	1583/Lb/82			Nr rys. 4

4580200 5405500 ŁĄCZY RYS. NR 3 5405500 4580600

163.431.232

1:1000

Poziom odniesienia: Kronsztadt 60

Układ współrzędnych: układ "65"

MAPA DO CELÓW PROJEKTOWYCH

woj.: małopolskie powiat: wielicki
gm.: Niepołomice obręb: Wola Batorska

Treść mapy zgodna z terenem na dzień 31.08.2012r. | Zlec. 74/2012.

Wykonał: dn.10.09.2012

MERKATOR s.c.
Biuro Usług Geodezyjnych
Minor & Wójtowicz
32-400 Myślenice, ul. Słowackiego 82
tel. 604-799-689, 600-698-923
NIP 681-17-59-845, REGON 357158931

GEODETA UPRAWNIONY
mgr inż. Ryszard Wójtowicz
Upr. nr 13094 zakr 1 i 2
32-400 Myślenice, DROGINIA 323

Starostwo Powiatowe w Wieliczce
Powiatowy Ośrodek Dokumentacji Geodezyjnej i Kartograficznej
W obszarze oznaczonym linią ..... nie [illegible] aktualizacji treści mapy zasadniczej.
Dokumenty z pominięciem [illegible] przyjęto: [illegible]
2012 - 10 - 1 sprawdzono pod [illegible]
NINIEJSZA MAPA MOŻE SŁUŻYĆ DO CELÓW PROJEKTOWYCH
Projektowane obiekty budowlane wymagające [illegible] budowlaną podlegają wytyczeniu i inwentaryzacji [illegible] przez inwestora uprawnione do wykonywania prac geodezyjnych.
2012 - 10 - 1
(miejscowość i data) (imię i nazwisko, podpis, stanowisko służbowe osoby upoważnionej) STAROSTY
mgr inż. Mirosław Filak
Inspektor Kontroli Dokumentacji Geodezyjnej i Kartograficznej

3485/47/2012

Zakres opracowania

431.234

141