

 


Przepust śr. 400 mm z rur PVC-U SN8 dł. 17,00m
w km 0+407,32

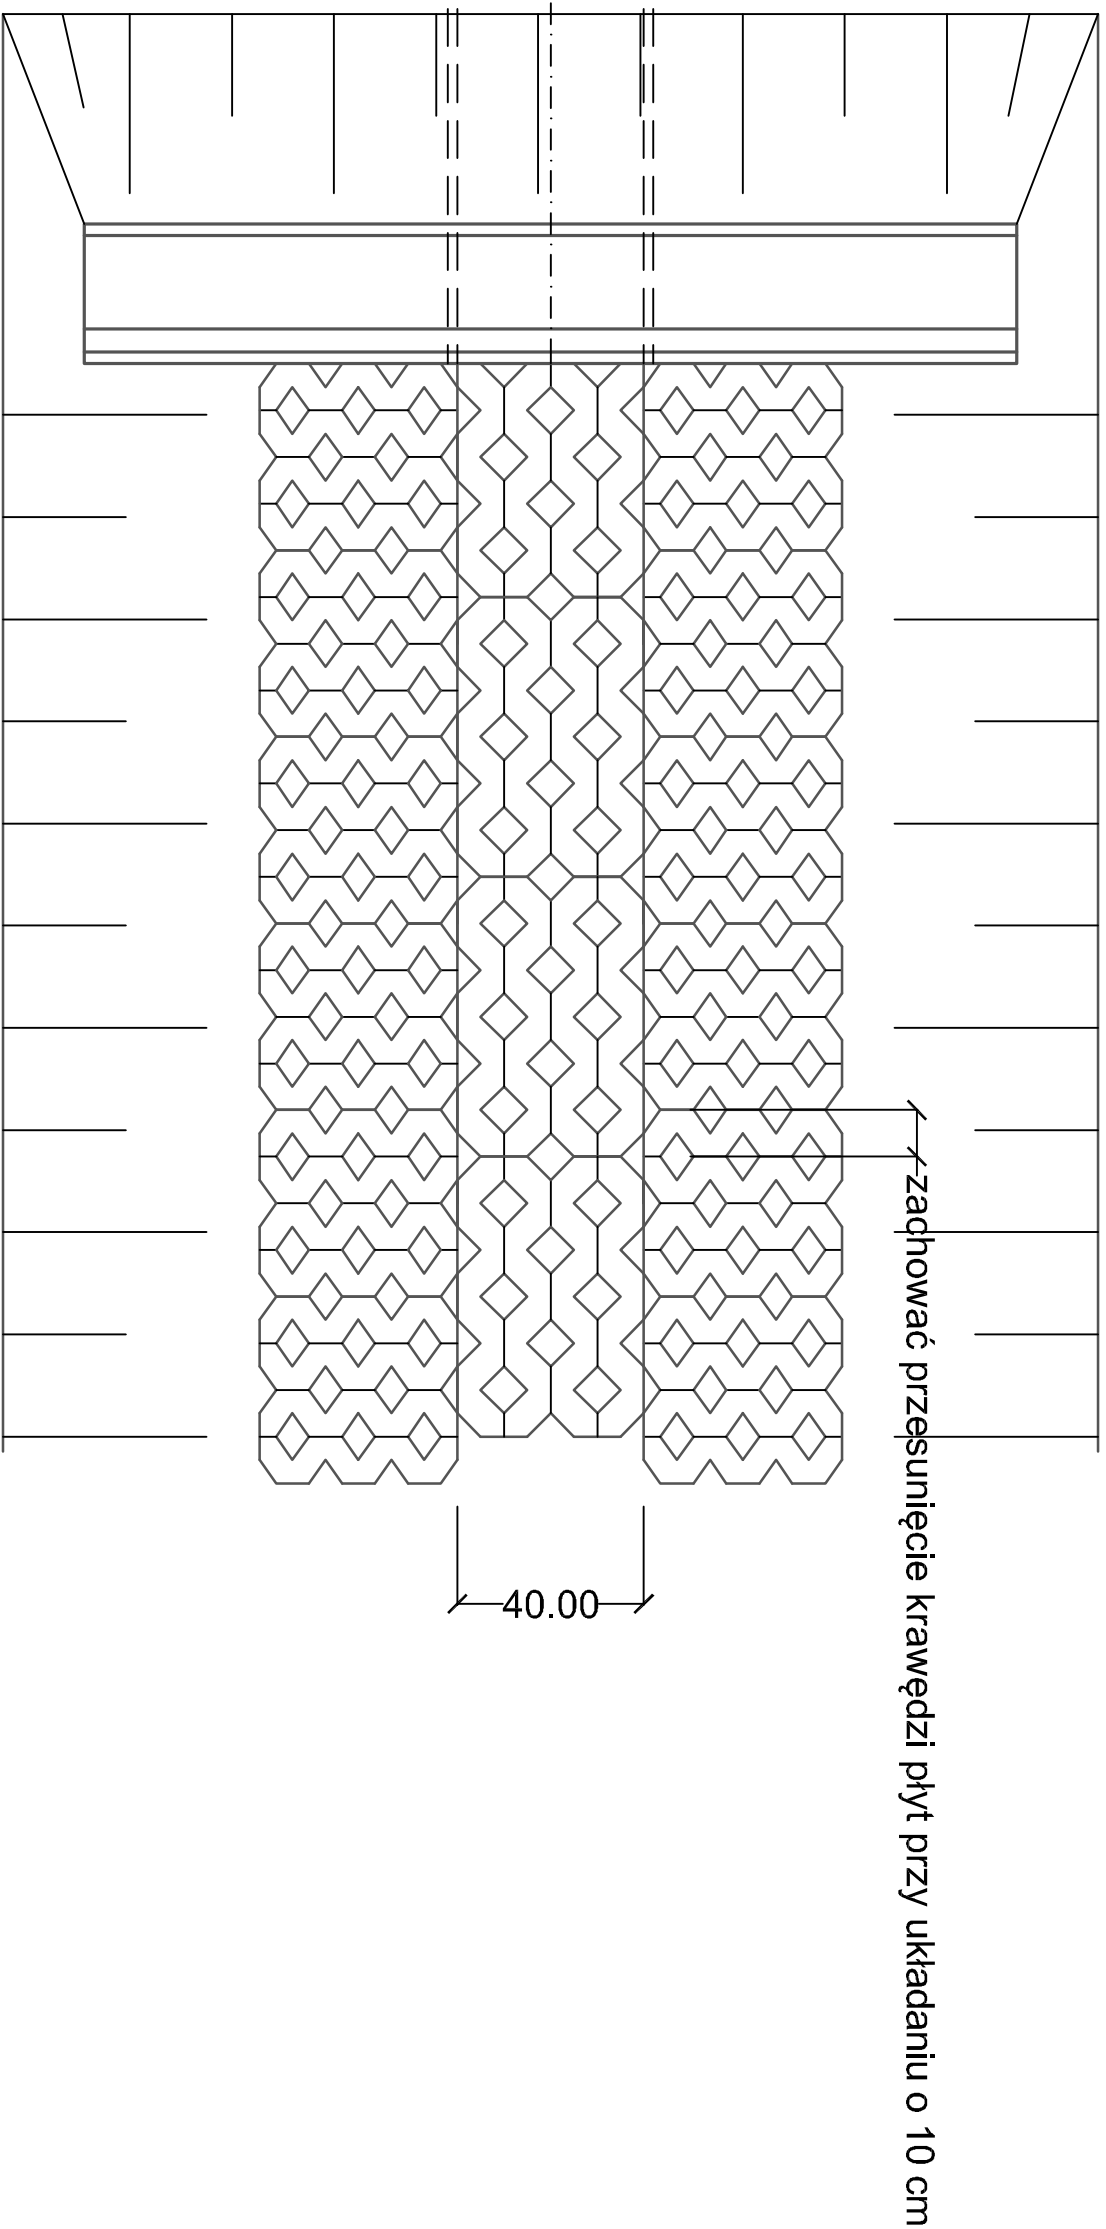

Przekrój A - A

Widok

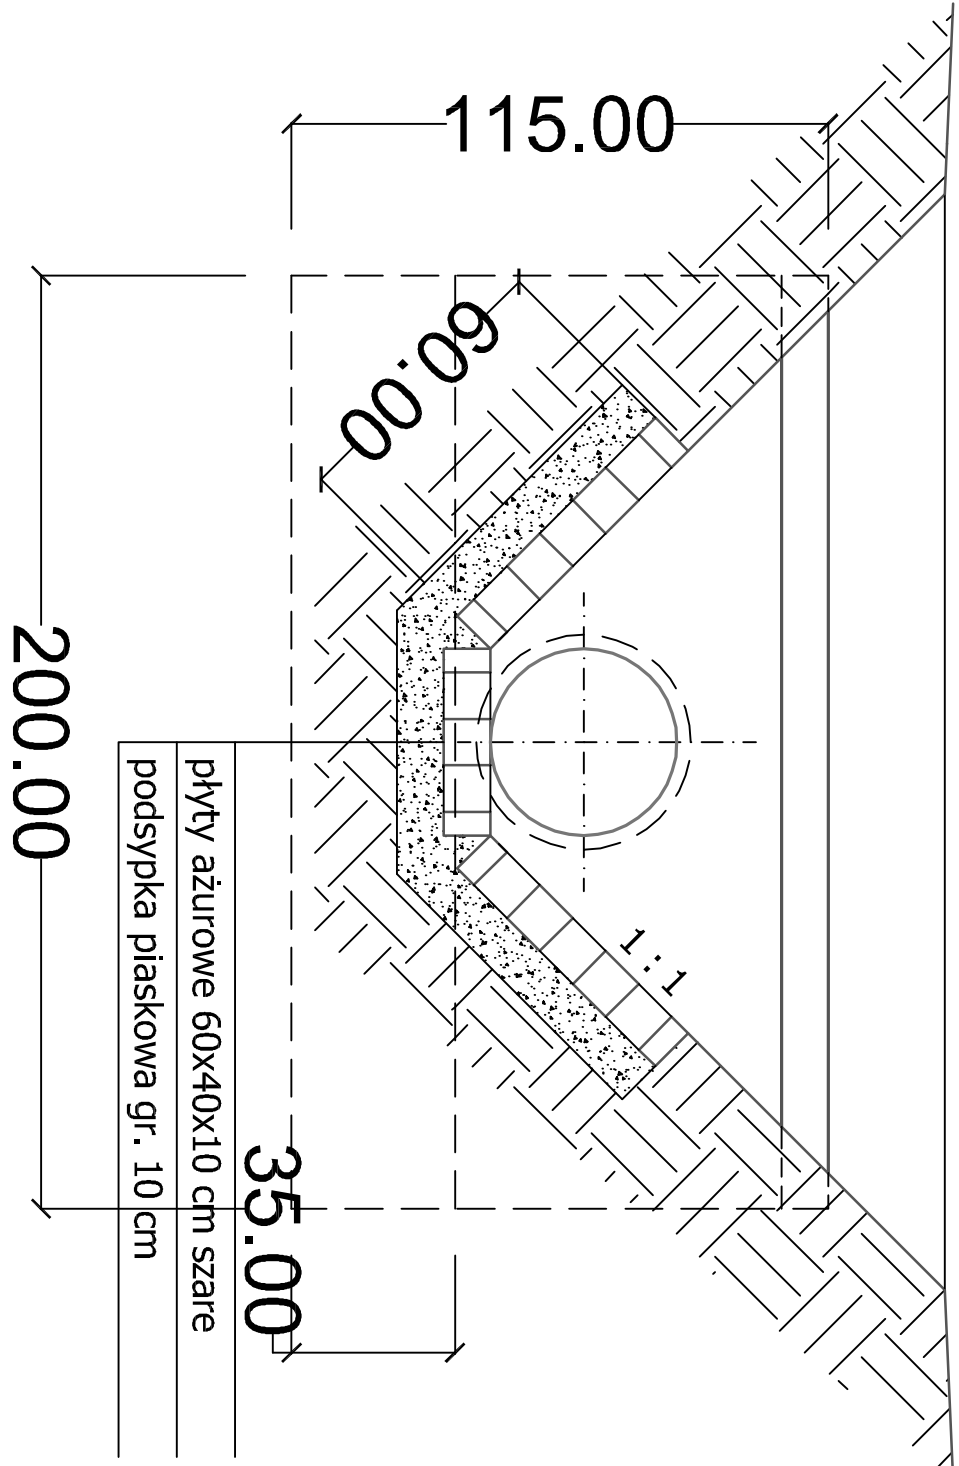

Przebudowa drogi gminnej nr 635101S ul. Ks. Antosza w Dyrдах gm. Woźniki			
Szczegóły włączenia kanału i przepustu			
Opracowanie Biuro Projektów Budowlanych "CADAM" - Adam Pokrzywiec ul. Opieki 3A 42-286 Koszęcin			
Projektował	Podpis	Investor	Nr rys.
Anouar Grati		Urząd Miejski Woźniki	
Projektował	Podpis	Data	
Herbert Grafi		marzec 2015	
Opracował	Podpis	Skala	7
Adam Pokrzywiec		1 : 50	