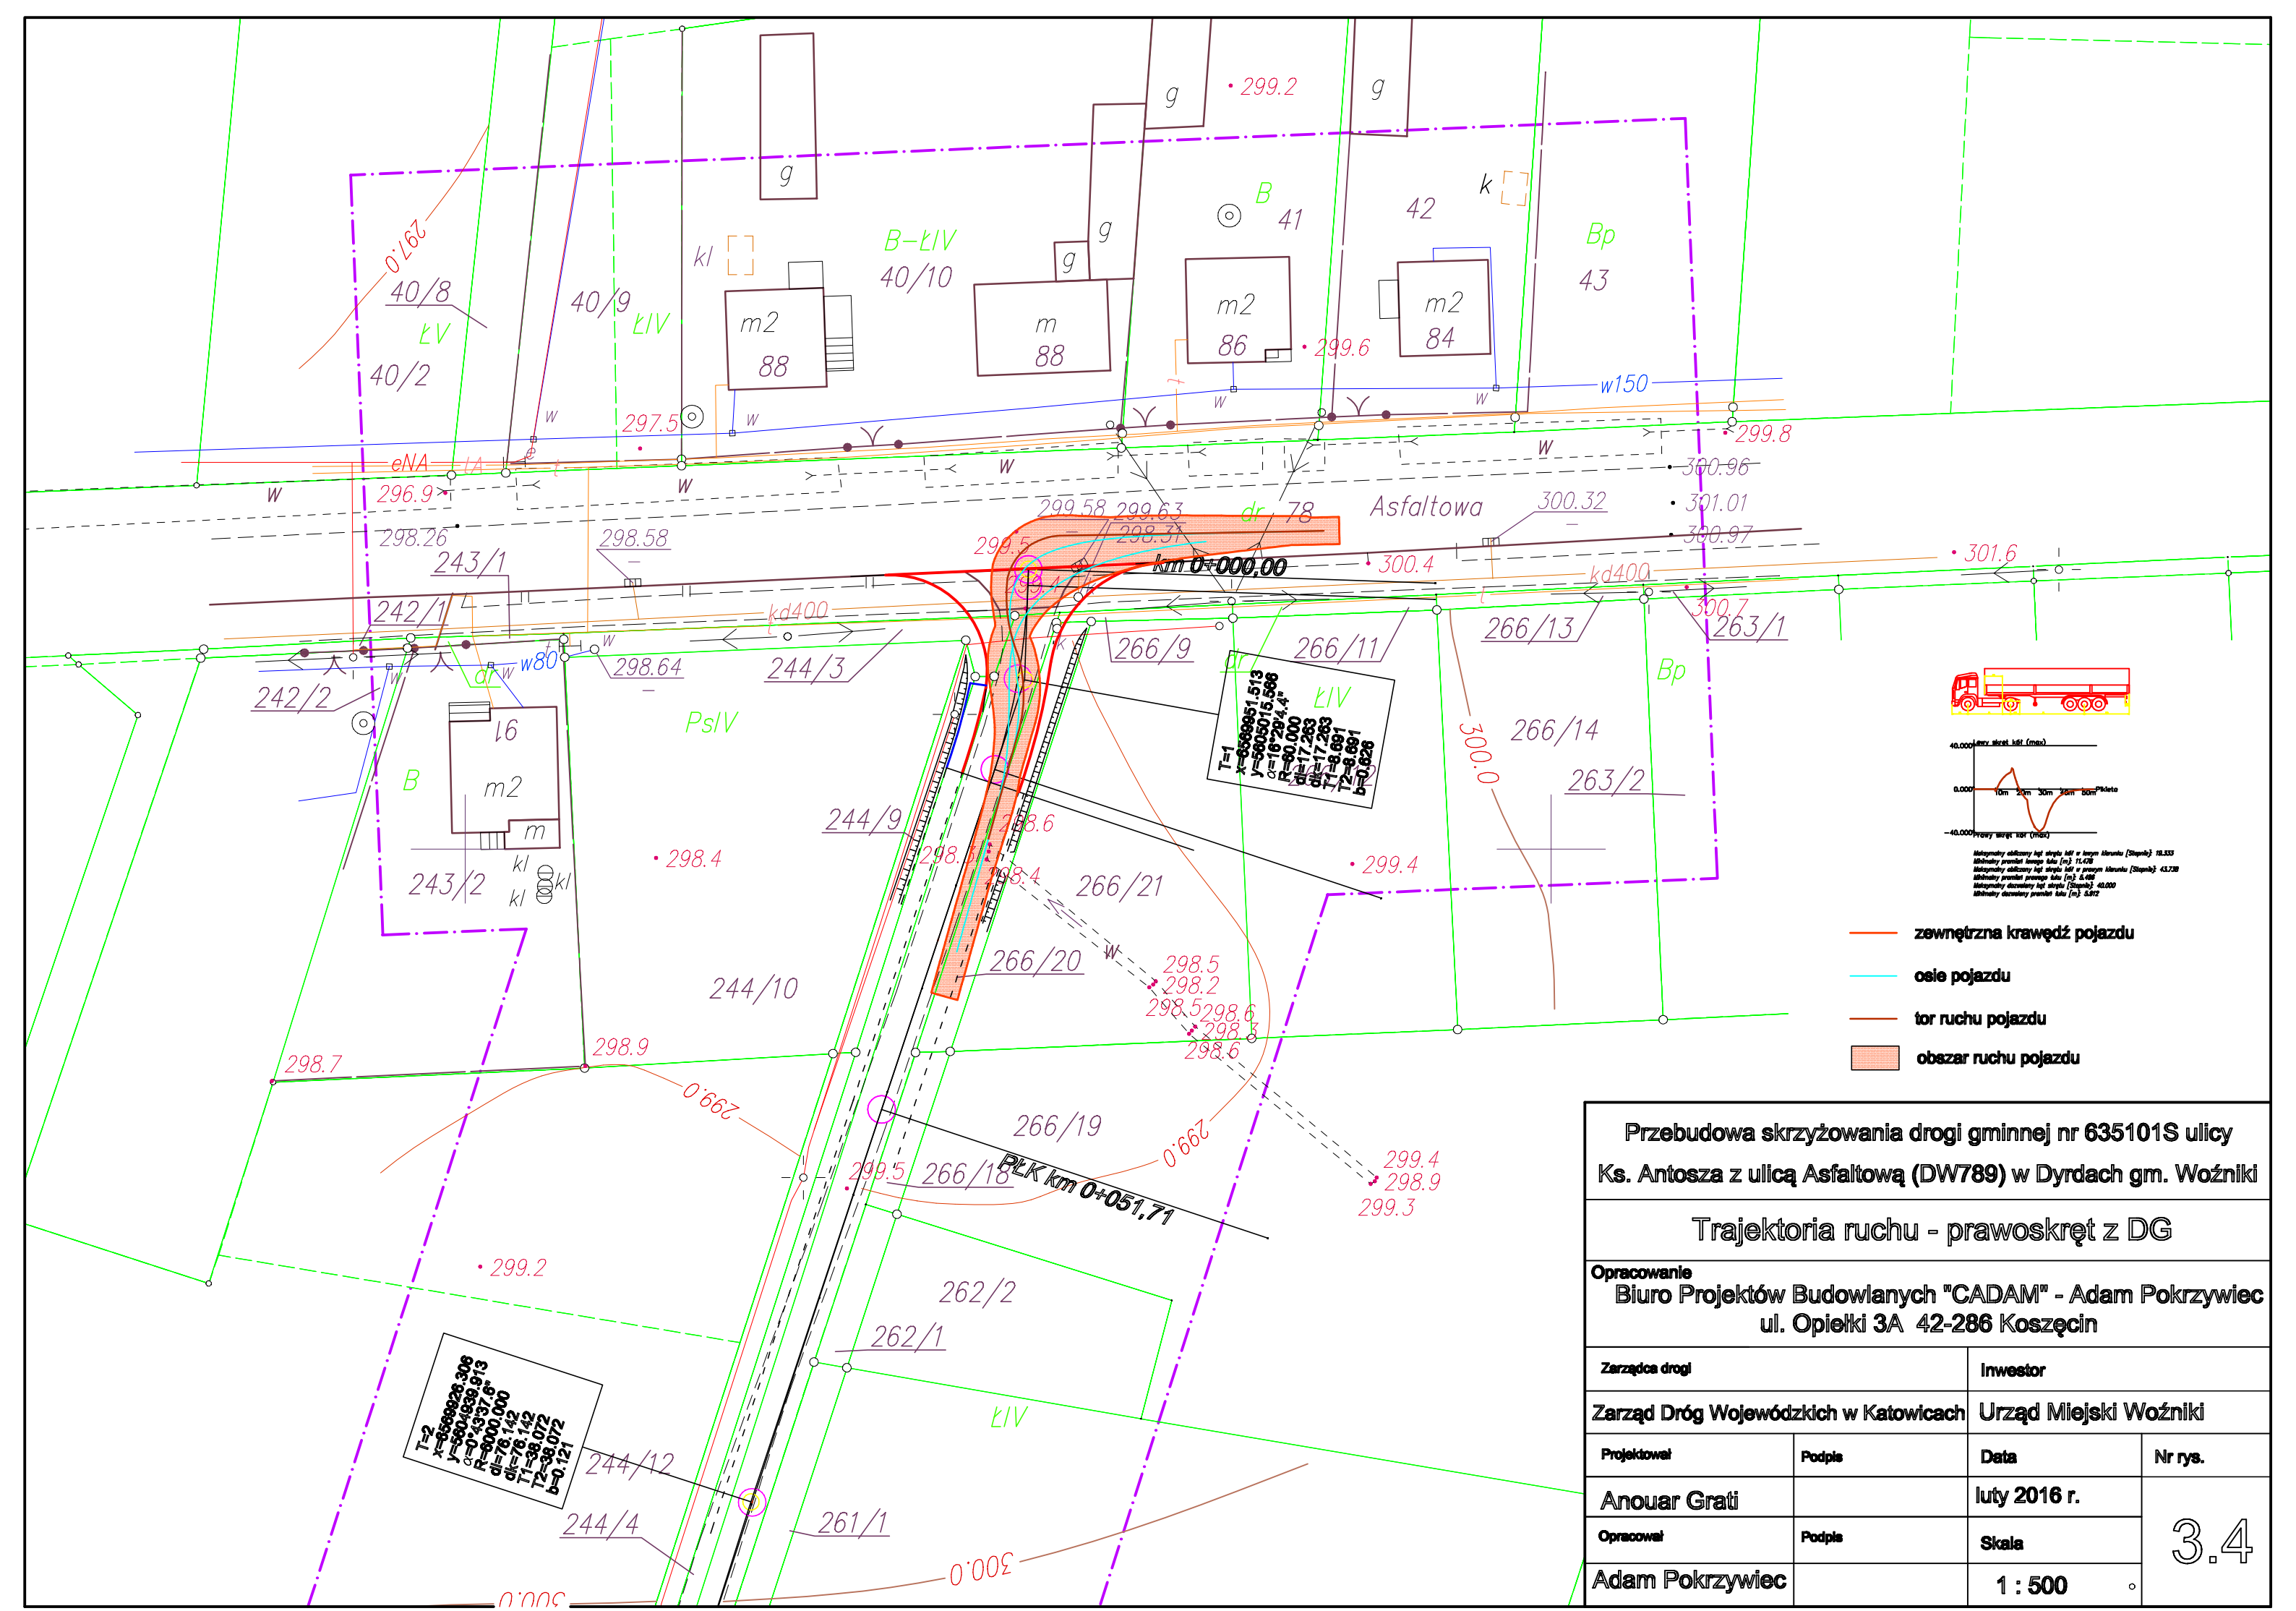

Przebudowa skrzyżowania drogi gminnej nr 635101S ulicy Ks. Antosza z ulicą Asfaltową (DW789) w Dyrdach gm. Woźniki

Trajektoria ruchu - prawoskręt z DG

Opracowanie
Biuro Projektów Budowlanych "CADAM" - Adam Pokrzywiec
ul. Opiełki 3A 42-286 Koszęcin

Zarządca drogi		Inwestor	
Zarząd Dróg Wojewódzkich w Katowicach		Urząd Miejski Woźniki	
Projektował	Podpis	Data	Nr rys.
Anouar Grati		luty 2016 r.	3.4
Opracował	Podpis	Skala	
Adam Pokrzywiec		1 : 500	