



**„PBP” PROJEKT  
PRACOWNIA PROJEKTOWA**

**Piotr BALIŃSKI**

ul. Gen. J. H. Dąbrowskiego 24-25  
70 – 100 Szczecin

**Dotyczy:** *budowy obiektów urządzeń wodnych Leśnictwo Grabowo.*

W nawiązaniu do pisma o znakach: BGM.57.2018.1028.az dnia 12 lutego 2018 roku, przesłanego do Wojewódzkiego Sztabu Wojskowego w Szczecinie (pisma nr 1030/18, 1139/18, 1147/18), dotyczącego uzgodnienia projektu budowy obiektów urządzeń wodnych na terenie Leśnictwa Grabowo, w obrębie Krzymów, gmina Chojna informuję, że obszar objęty projektem inwestycji nie obejmuje terenów będących w użytkowaniu Sił Zbrojnych RP. W rejonie planowanej inwestycji nie występują urządzenia lub sieci teletechniczne będące własnością resortu obrony narodowej.

W związku z powyższym, do przedstawionego projektu budowy obiektów urządzeń wodnych na terenie Leśnictwa Grabowo w obrębie Krzymów, gmina Chojna uwag nie zgłaszam.

Załącznik: 1: - teczka.

Zał. nr 1 – teczka z dokumentacją projektową – tylko adresat.

**„z upoważnienia Szefa Wojewódzkiego Sztabu Wojskowego w Szczecinie”**

**ZASTĘPCA SZEFA  
WOJEWÓDZKIEGO SZTABU WOJSKOWEGO  
SZEFE WYDZIAŁU**

  
**ppłk Cezary TEODOROWICZ**

Wykonano w 2 egz.

Egz. nr 1 - a/a


Egz. nr 2 - adresat


Sławomir ALBINOWSKI (tel. 261 45-23-34)

Dnia 15.02.2018 r.

B10

T407

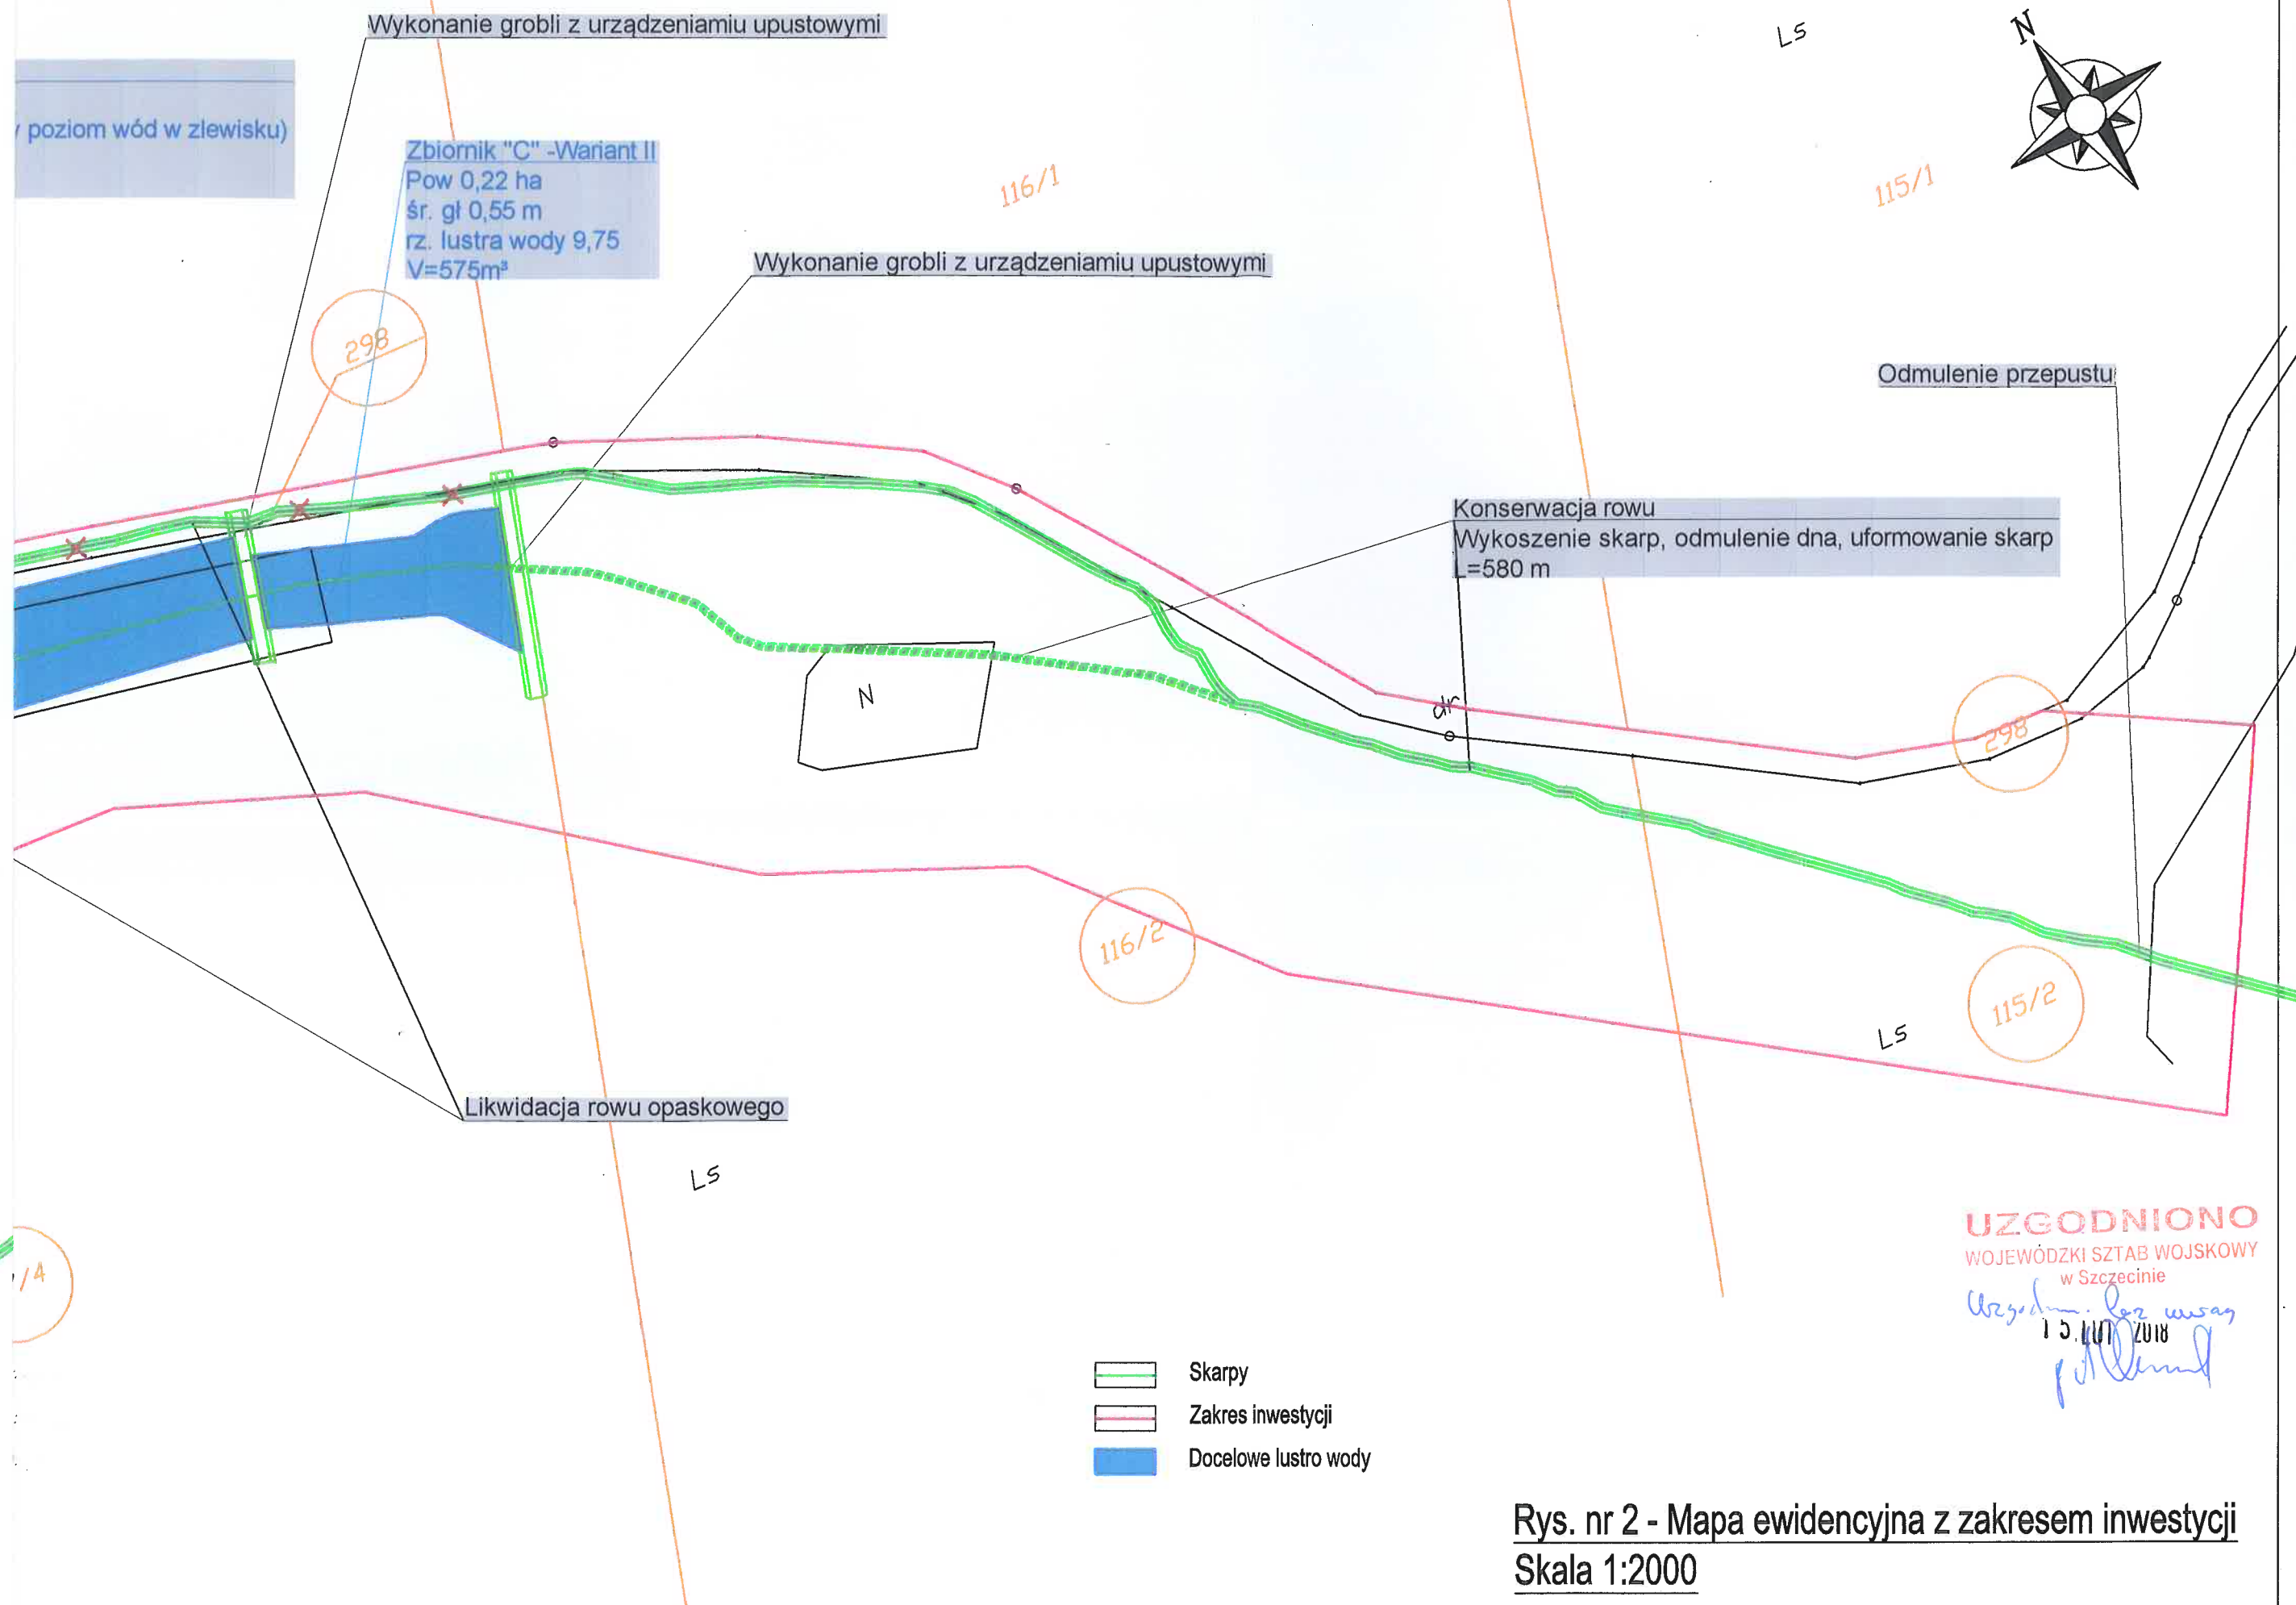

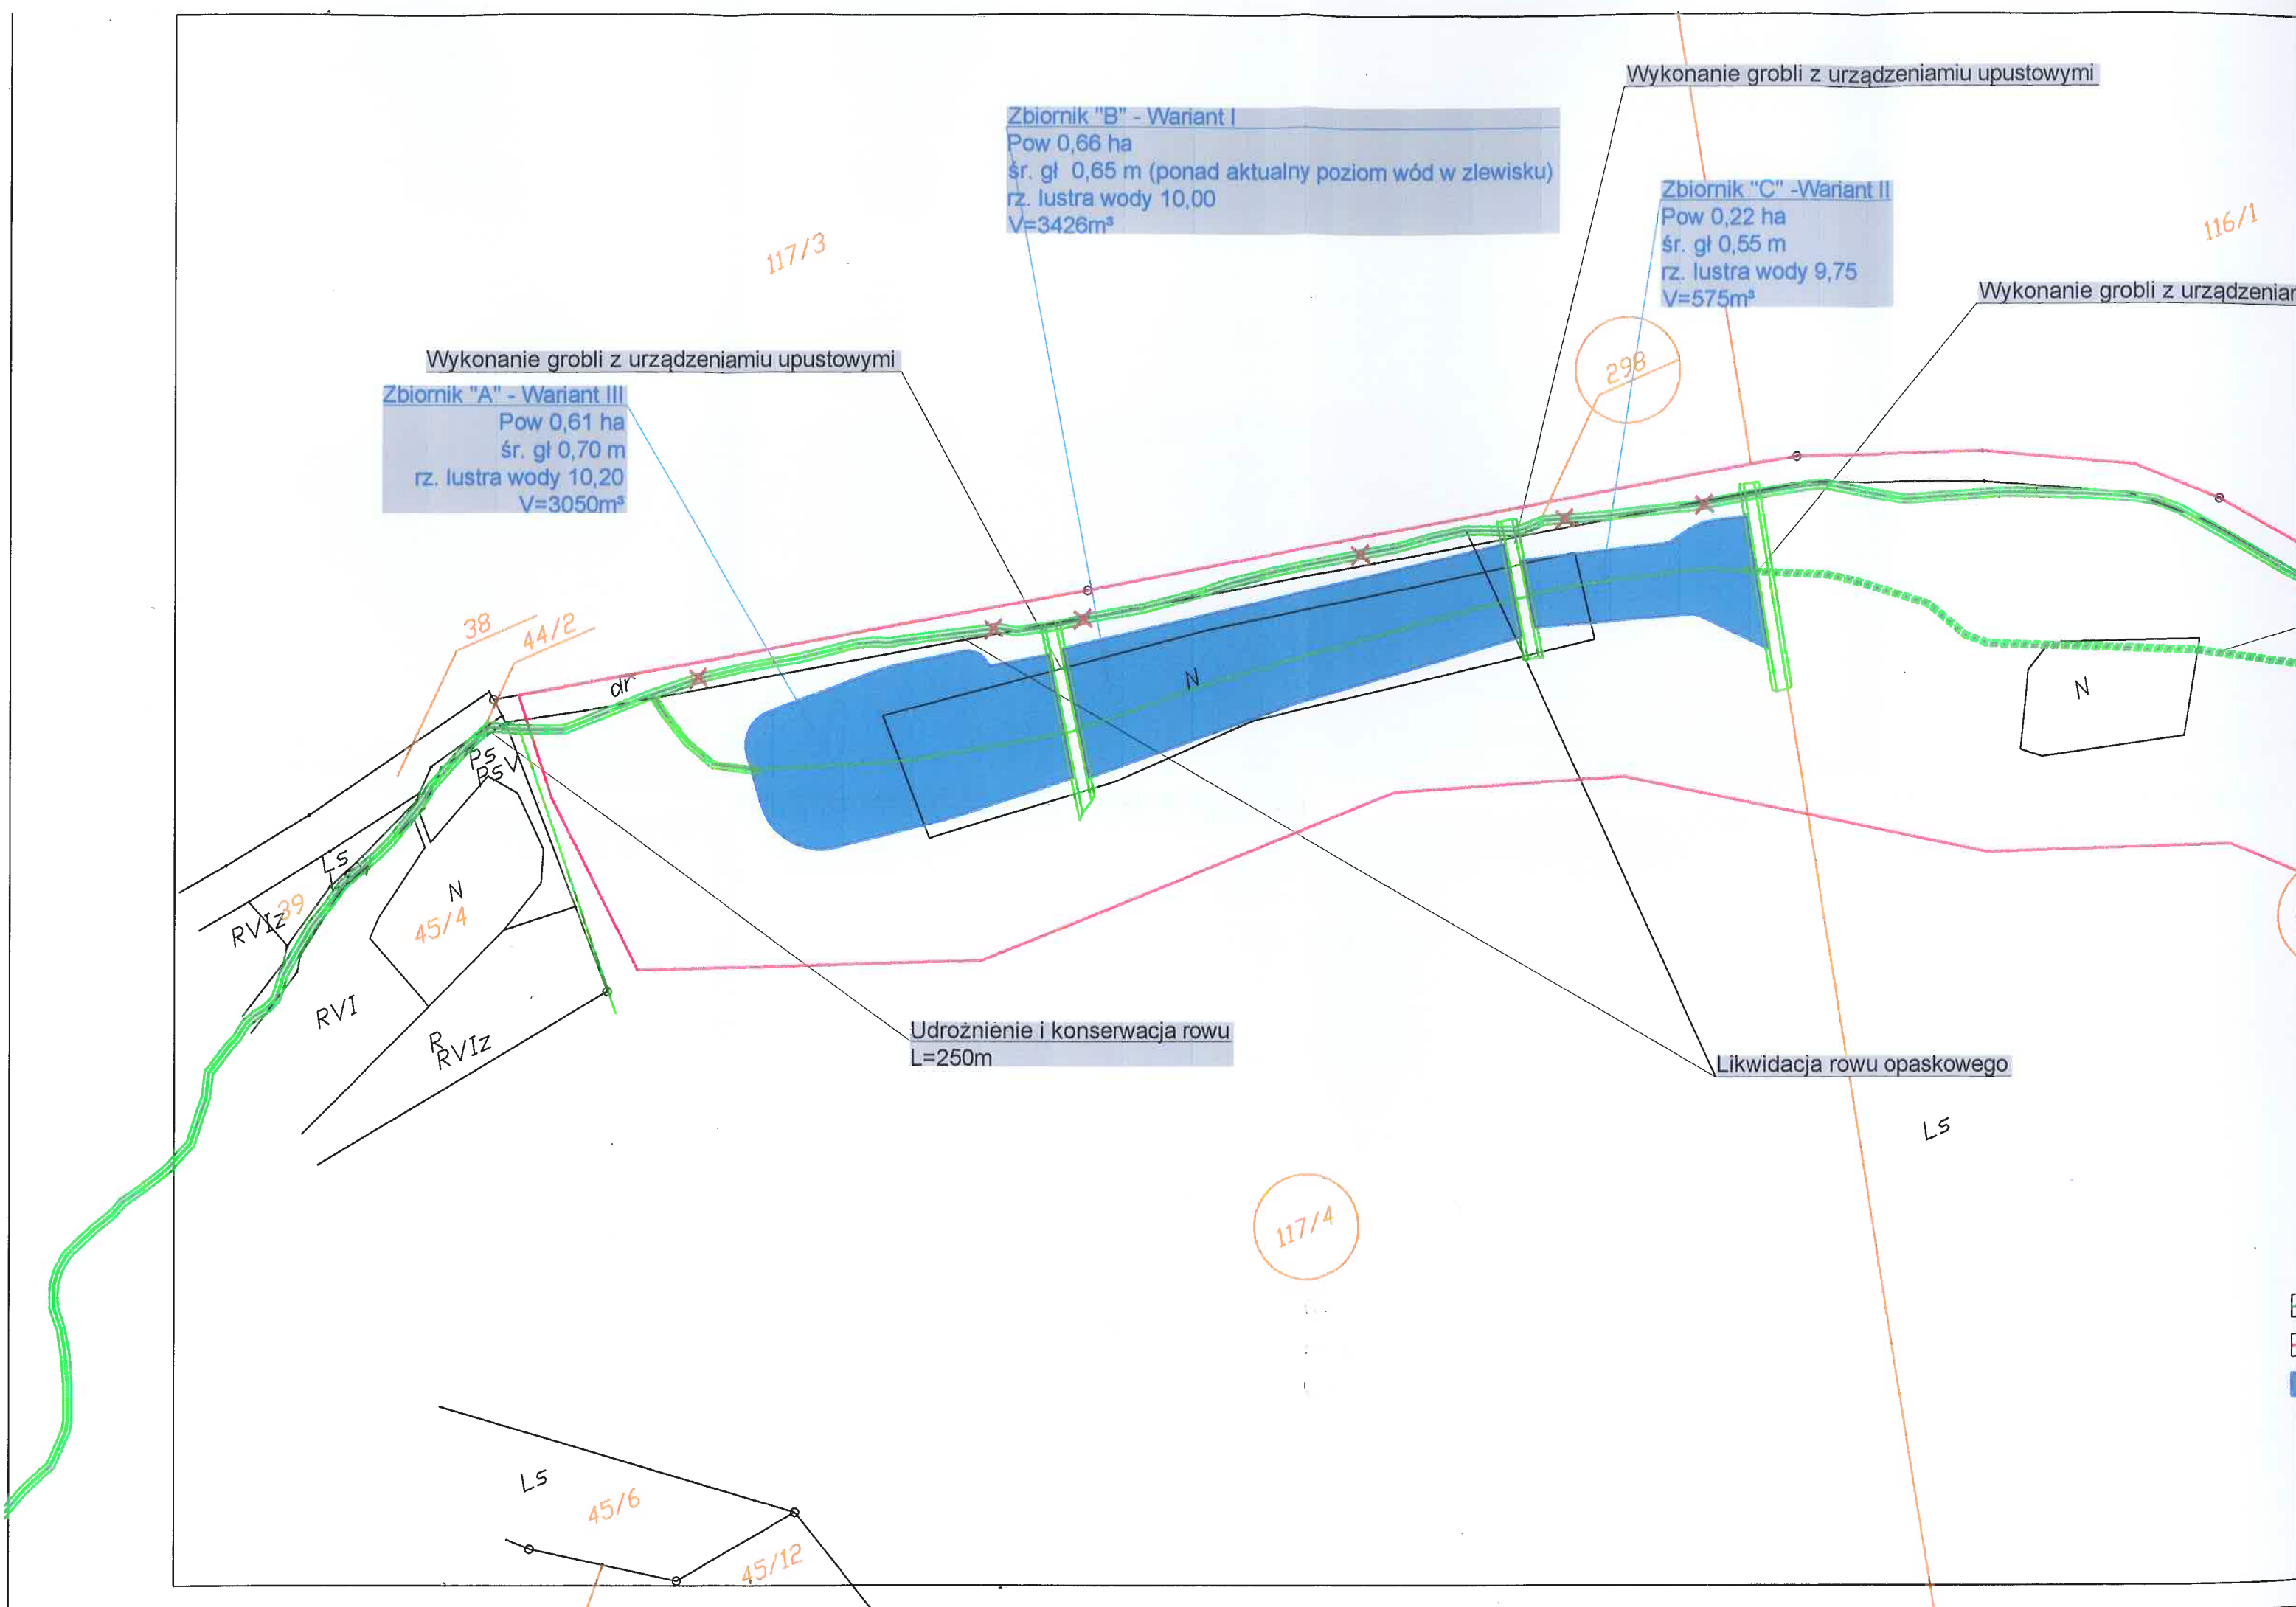

Zbiornik "B" - Variant I  
Pow 0,66 ha  
śr. gł 0,65 m (ponad aktualny poziom wód w zlewisku)  
rz. lustra wody 10,00  
V=3426m³

Zbiornik "C" -Variant II  
Pow 0,22 ha  
śr. gł 0,55 m  
rz. lustra wody 9,75  
V=575m³

Wykonanie grobli z urządzeniami upustowymi  
Zbiornik "A" - Variant III  
Pow 0,61 ha  
śr. gł 0,70 m  
rz. lustra wody 10,20  
V=3050m³

Udrożnienie i konserwacja rowu  
L=250m

Likwidacja rowu opaskowego

Wykonanie grobli z urządzeniami upustowymi

Wykonanie grobli z urządzeniami upustowymi

RVIZ 39

RV1

N 45/4

R RVIZ

LS

45/6

45/12

117/4

117/3

298

116/1

N

LS