


## RZUT PIWNICY

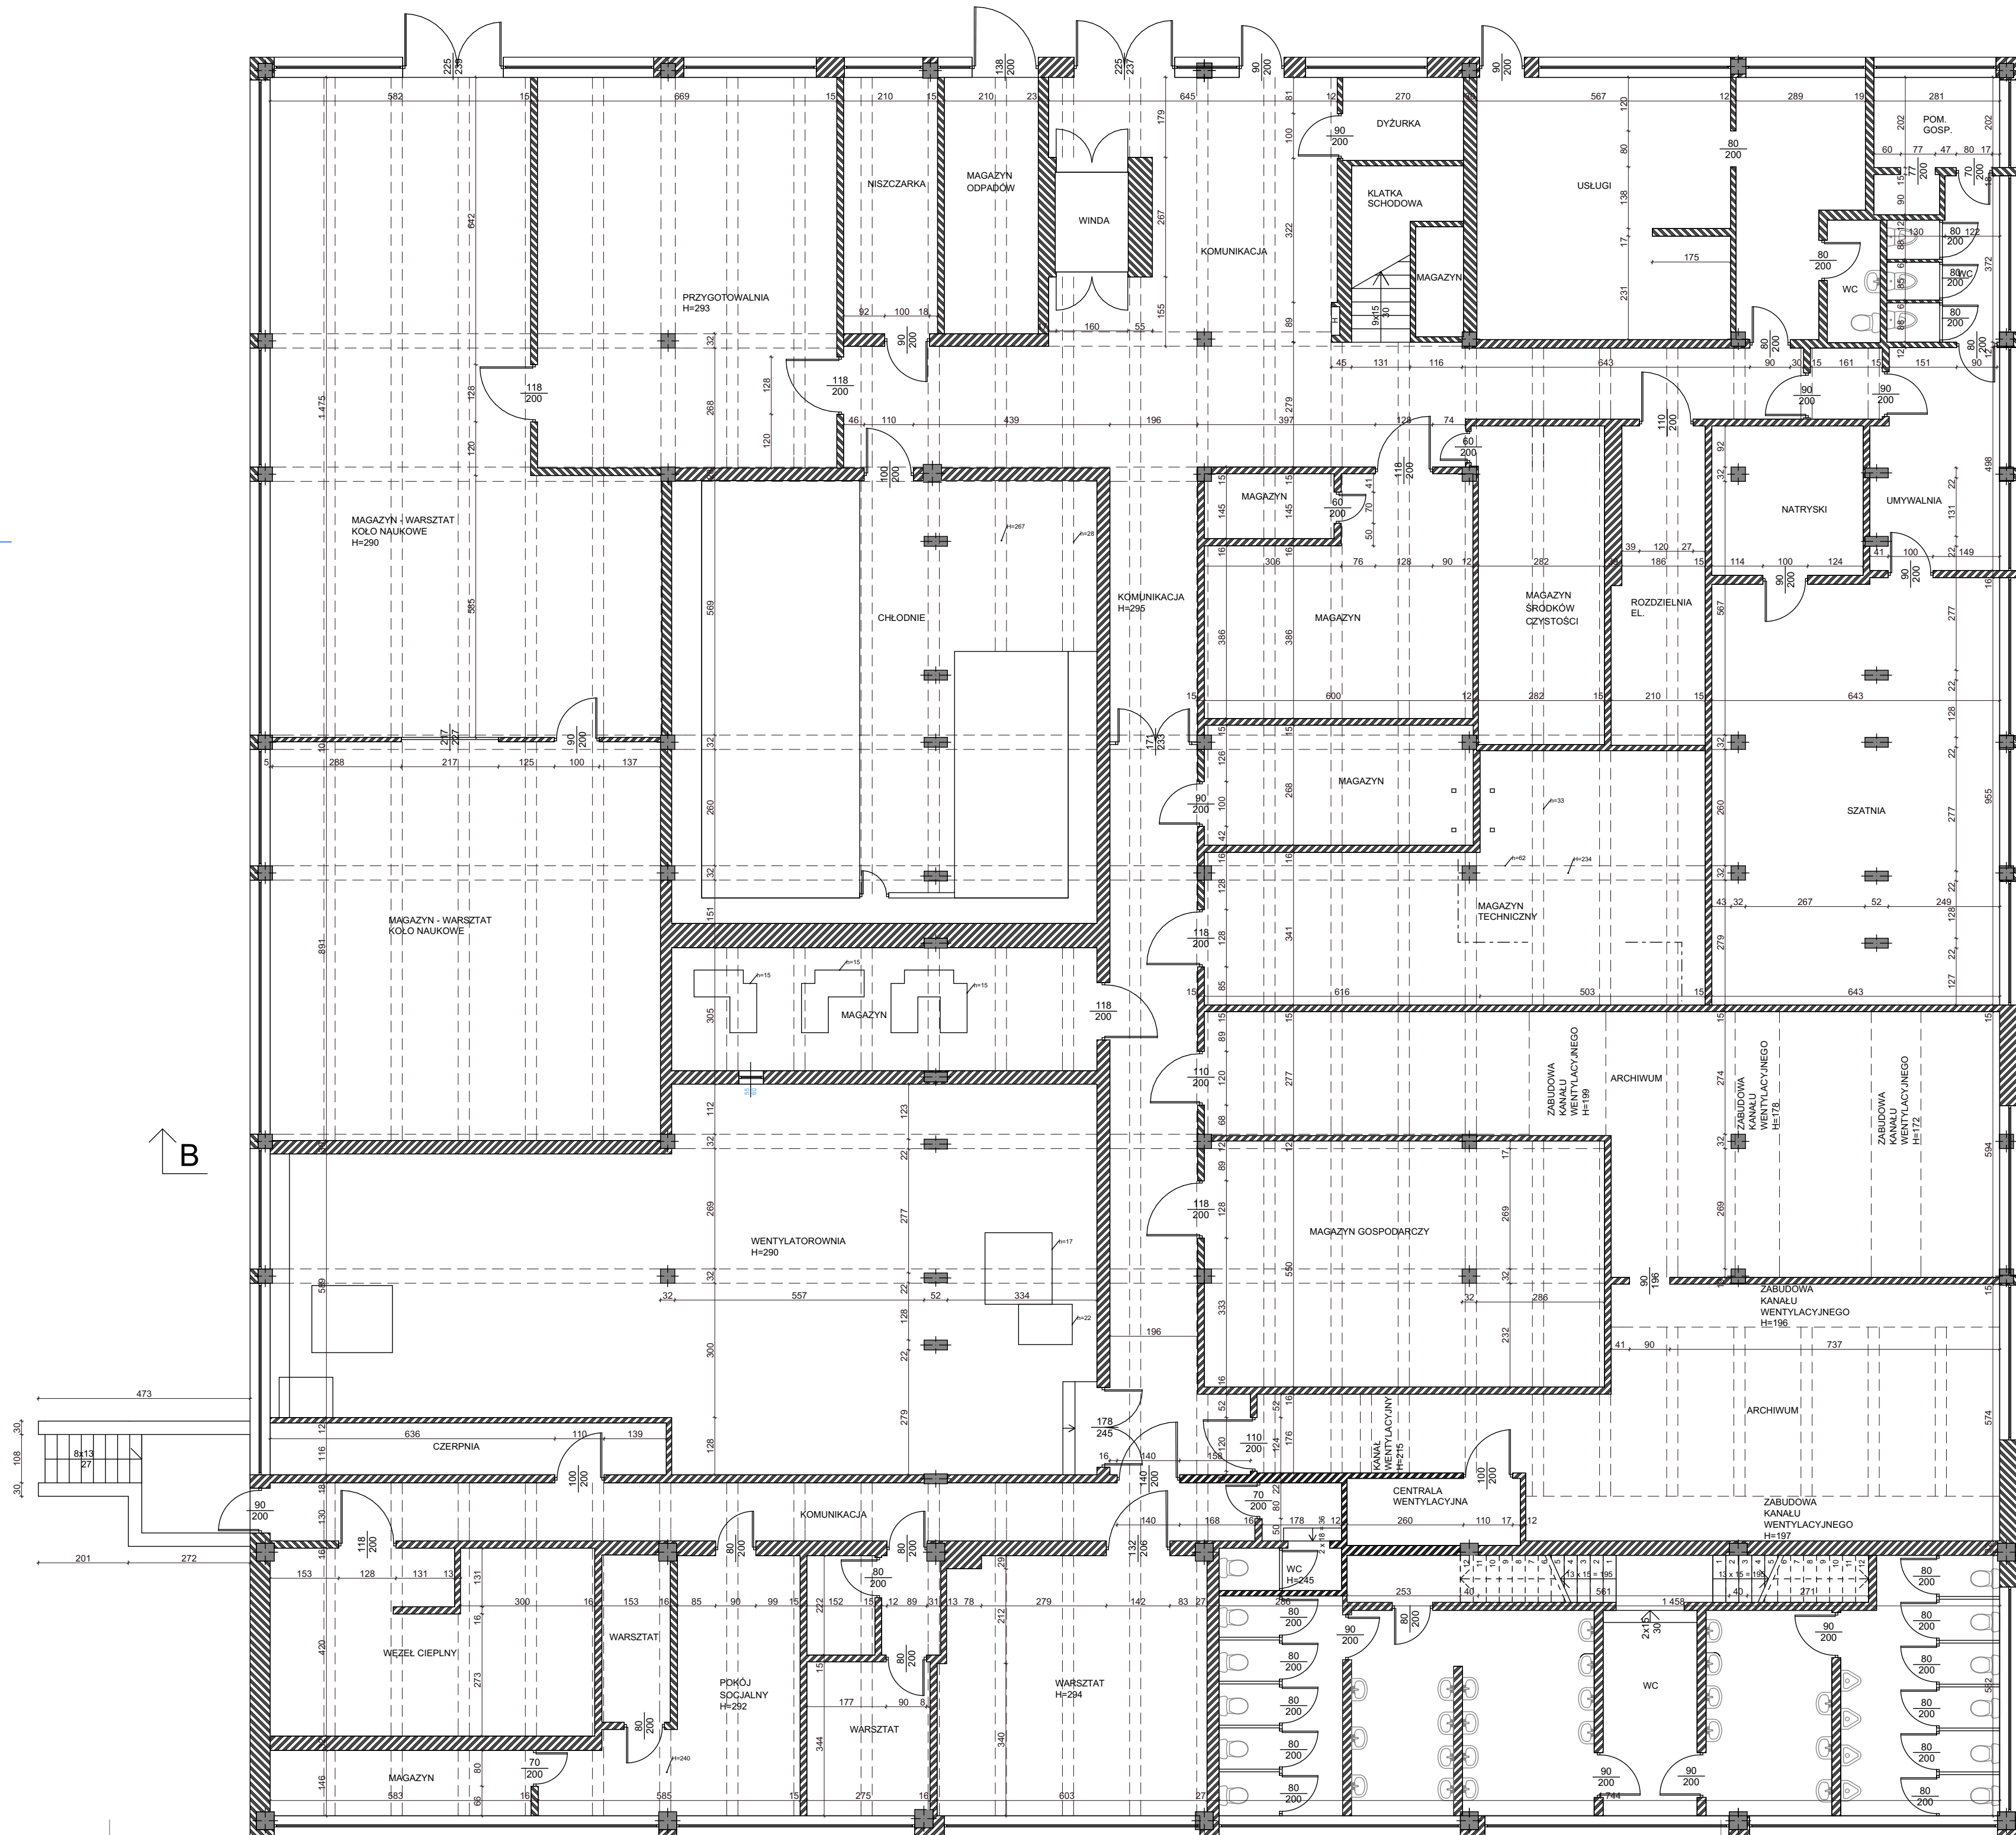

|                                                                                       |   |                                                                             |                                 |
|---------------------------------------------------------------------------------------|---|-----------------------------------------------------------------------------|---------------------------------|
|  |   | Wojciech Świerczyński<br>ul. Pietrusińskiego 12 lok.9<br>42-207 Częstochowa |                                 |
| tel. 882 - 147 - 538                                                                  |   |                                                                             |                                 |
| Inwestor:                                                                             | Politechnika Rzeszowska im. Ignacego Łukasiewicza,<br>Al. Powstańców Warszawy 12, 35-959 Rzeszów   |                                                                             |                                 |
| Faza:                                                                                 | PROJEKT BUDOWLANY   |                                                                             |                                 |
| Branża:                                                                               | Architektoniczna   |                                                                             |                                 |
| Temat:                                                                                | Przebudowa wybranych pomieszczeń Stołowiń Studenckiej Politechniki<br>Rzeszowskiej położonej przy ul. Akademickiej 8 w Rzeszowie<br>ul. Akademicka 8, 35-084 Rzeszów,<br>dz. nr ewid.1775/91, obręb 0207, jednostka ewid. 186301_1 |                                                                             |                                 |
| Projektował:                                                                          | mgr inż. arch. Marek Koziół   | 16/DSOKK/2012                                                               | specjalność<br>architektoniczna |
| Sprawdził:                                                                            | mgr inż. arch. Łukasz Reszka   | 27/2010/DIOA                                                                | specjalność<br>architektoniczna |
| Rzut piwnicy - inwentaryzacja                                                         |   |                                                                             | Skala<br>1:100                  |
|                                                                                       |   |                                                                             | Nr<br>rysunku<br>02             |