


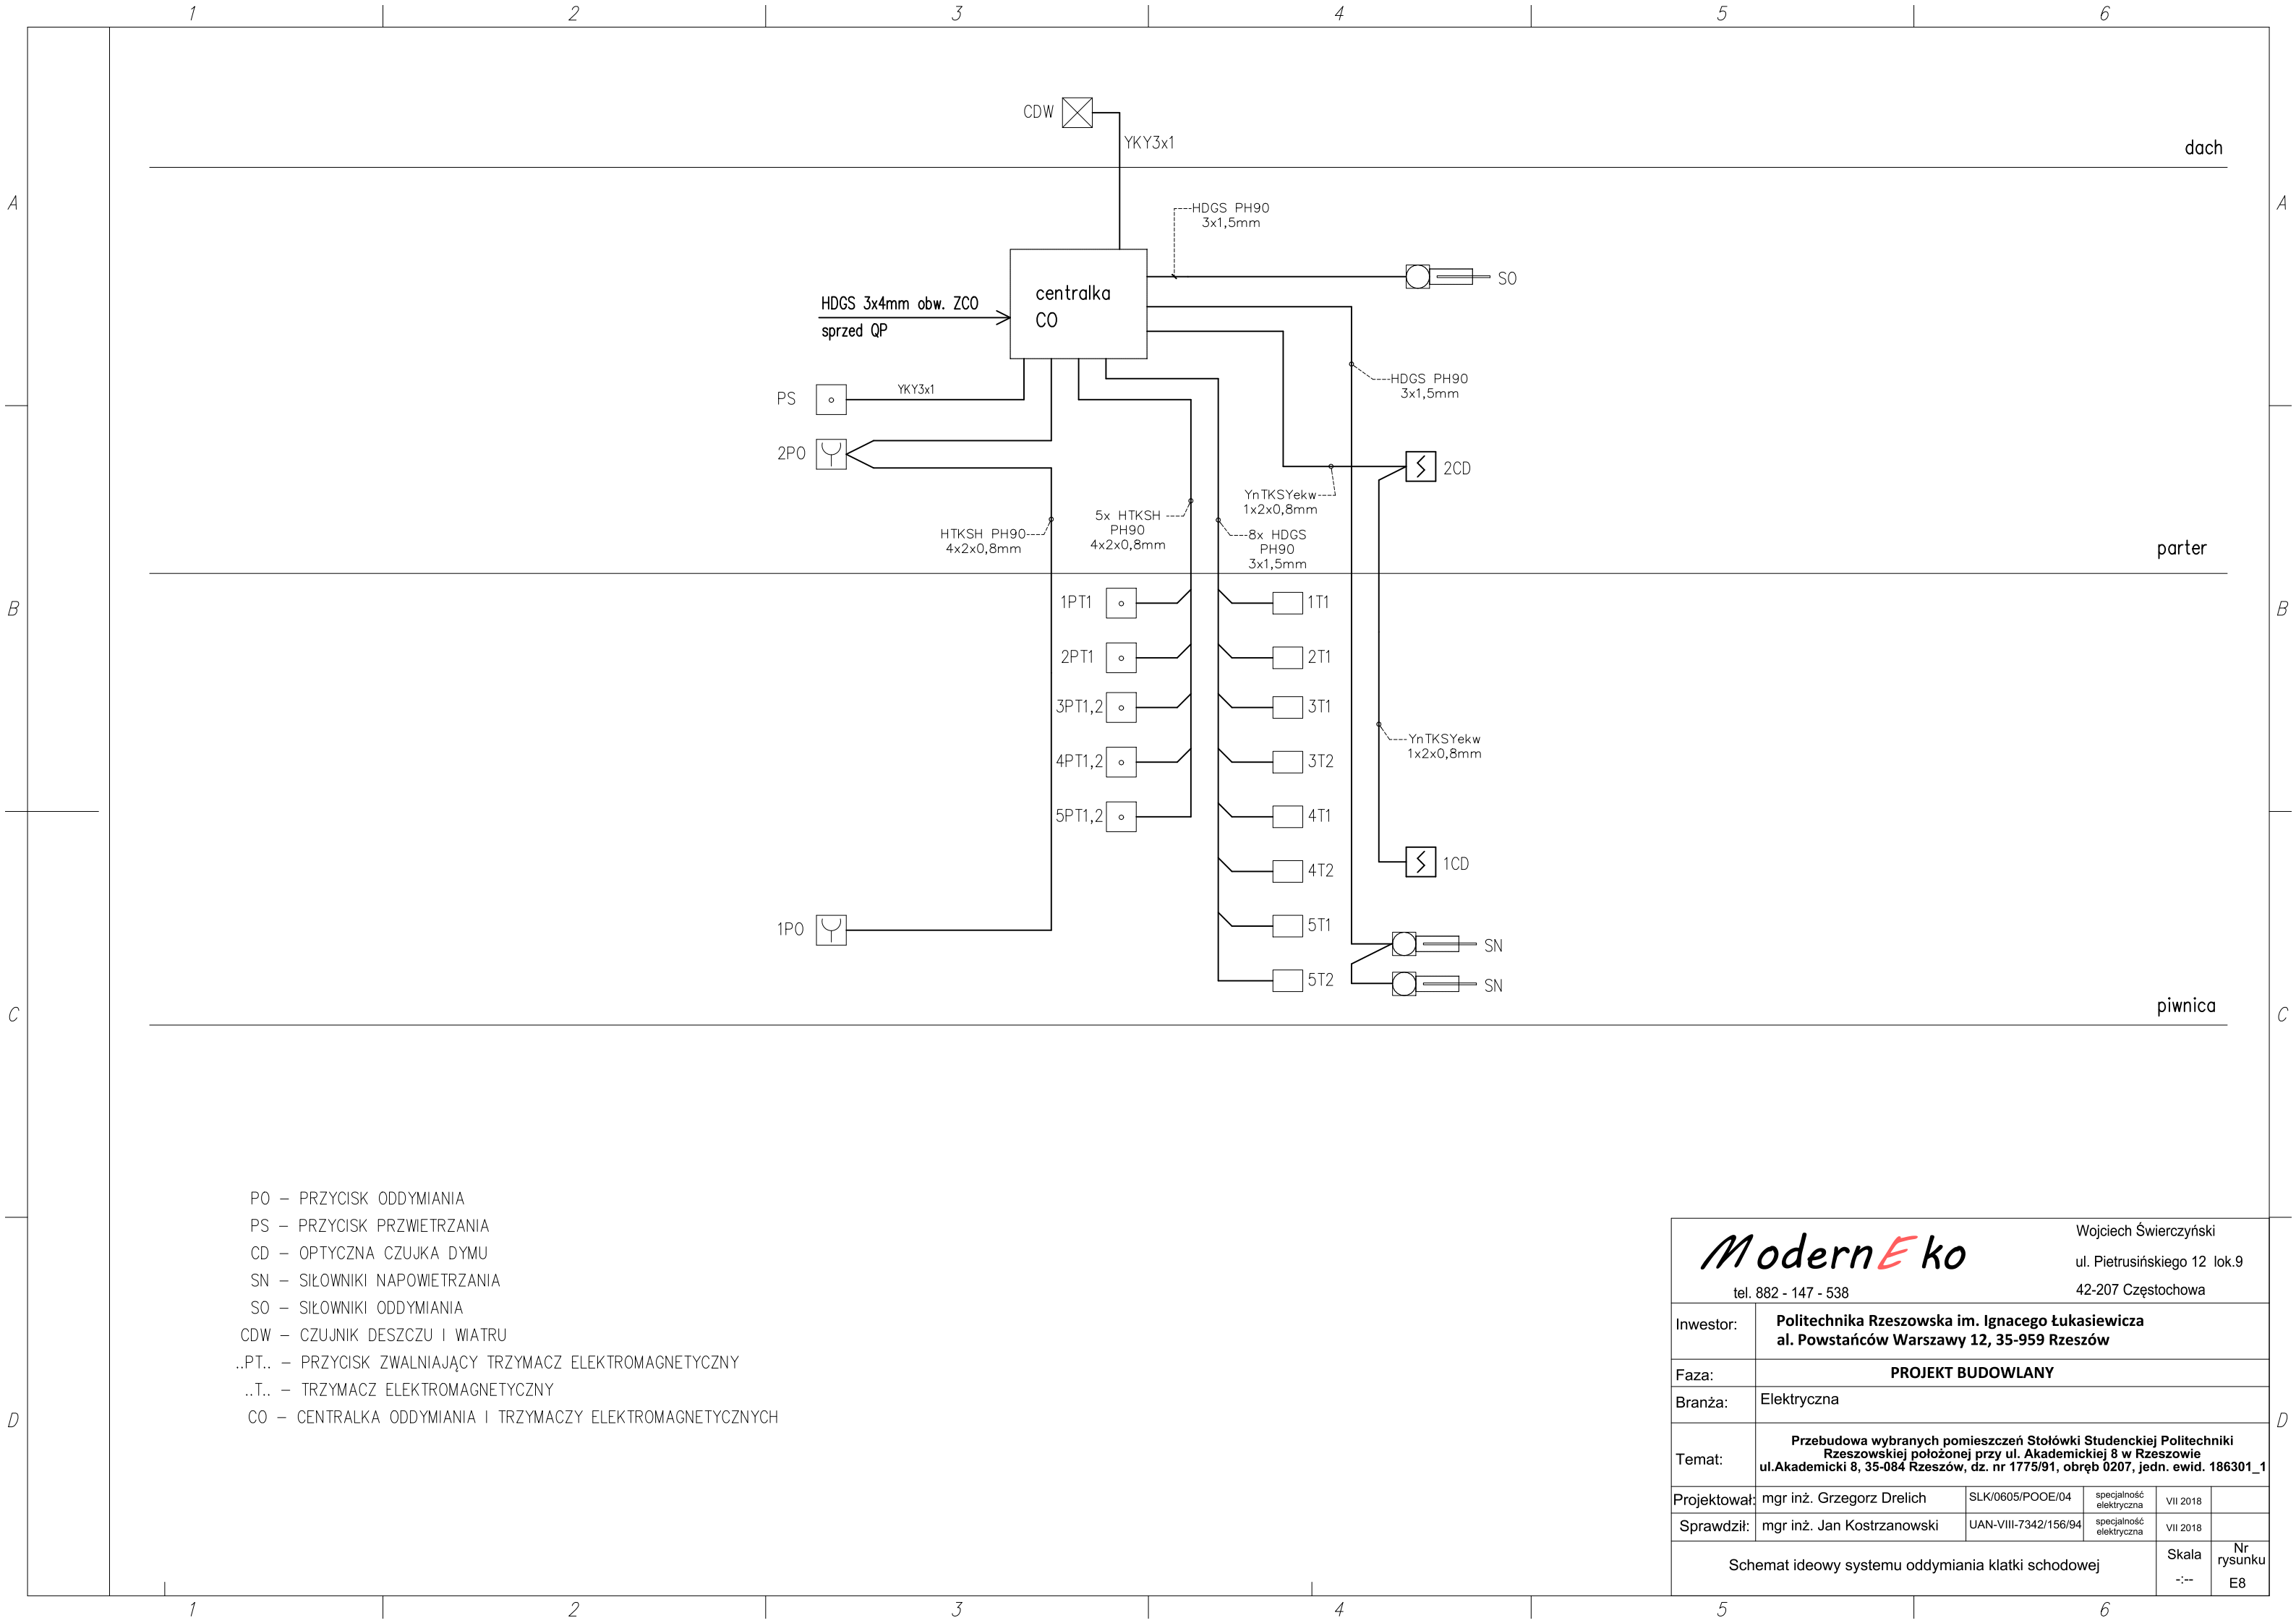

ModernEko			Wojciech Świerczyński	
tel. 882 - 147 - 538			ul. Pietrusińskiego 12 lok.9	
42-207 Częstochowa				
Inwestor:	Politechnika Rzeszowska im. Ignacego Łukasiewicza al. Powstańców Warszawy 12, 35-959 Rzeszów			
Faza:	PROJEKT BUDOWLANY			
Branża:	Elektryczna			
Temat:	Przebudowa wybranych pomieszczeń Stołówki Studenckiej Politechniki Rzeszowskiej położonej przy ul. Akademickiej 8 w Rzeszowie ul.Akademicki 8, 35-084 Rzeszów, dz. nr 1775/91, obręb 0207, jedn. ewid. 186301_1			
Projektował:	mgr inż. Grzegorz Drelich	SLK/0605/POOE/04	specjalność elektryczna	VII 2018
Sprawdził:	mgr inż. Jan Kostrzanowski	UAN-VIII-7342/156/94	specjalność elektryczna	VII 2018
Schemat ideowy systemu oddymiania klatki schodowej				Skala -:-- Nr rysunku E8