zał.nr 1.1.

OBIEKT: działki nr 203/1, 205
Obręb: Swobnica
Gmina: Banie
powiat: gryfiński
województwo: zachodniopomorskie

GEO - MAX
Józef Maćkowiak
Radostów, ul.Pionierów 9/2
74-520 Cedynia
tel. 502-576-128
(jednostka wykonawstwa geodezyjnego)

SKALA: 1:500
Układ współrzędnych: państwowy 2000/15
Poziom odniesienia wysokość Kronsztadt 86

Wykonano metodą cyfrową - wtórnik wektorowy
Płyta CD nr
Nazwa pliku: Swobnica.6640.1082.2019.dwg

Kierownik roboty
Mieczysław Konorowski
nr upr. GUGiK 1453

Wykonano w ramach roboty geodezyjnej
1.0.6640.1082.2019
zgłoszonej w Starostwie Powiatowym w Gryfinie

Mapę do celów projektowych sporządzono przy wykorzystaniu:
1. treści EGIBU, GESUT, EGB, BDOT500
2. wyników pomiaru obiektów nie objętych bazą, a wskazanych przez projektanta lub inwestora
3. opracowań graficznych oraz projektów budowlanych i innych dokumentów obiektów pozwoleń na budowę, przechowywane przez organy architektoniczno-budowlane, dotyczące terenu projektowanej inwestycji lub terenów sąsiednich.

W zakresie opracowania znajdują się punkty osnowy geodezyjnej:
- brak
podlegające ochronie na podst. art. 15 ust. 1 pkt 3 ustawy Prawo geodezyjne i kartograficzne.

Na mapie do celów projektowych wykazano następujące uzgodnienia na narodach koordynacyjnych projekty sieci uzbrojenia terenu
1. 669/2013 - proj. o. k

W zakresie opracowania mapy znajdować się projekty nie uzgodnione na Naradach Koordynacyjnych

Położenie punktów granicznych określających przebieg granicy działek ewidencyjnych zostało określone na podstawie geodezyjnych pomiarów sytuacyjnych z błędami średnimi nieprzekraczającymi 0,30m względem osnowy geodezyjnej I klasy, co jest zgodne z treścią § 61 ust. 1 rozporządzenia MRRB z dnia 29.III.2011 r.w sprawie ewidencji gruntów i budynków (Dz.U. z 2015 r., poz. 520 z późn. zm).
Granice, numery działek ewidencyjnych, kontury użytków gruntowych i klasyfikacyjnych oraz ich oznaczenie zostały wykazane na mapie do celów projektowych według danych PODGiK w Gryfinie z dnia 12.02.2019 r.

Informacje dodatkowe:
1. Zakres pomiaru
2. Redakcja znaków zgodna z rozporządzeniem MAC z dnia 02.II.2015 r. (Dz.U.2015 poz. 2830)
3. Mapa do celów projektowych jest sporządzona zgodnie z przepisami rozporządzenia z dnia 09.II.2011 r. (Dz.U.2011 nr 263 poz. 1572) i nadaje się do celów projektowych
4. Wszystkie trwałe obiekty budowlane podlegają wytyczeniu przez jednostkę wykonawstwa geodezyjnego
5. Nie wykluczą się istnienia w terenie również uzbrojenia, o którym brak było informacji branżowych i nie zostało odnalezione w trakcie pomiaru uzupełniającego.
6. Pułsada

Informacje o służebnościach gruntowych:
KW SZ1Y/00049035/6 - brak wpisu

Rejestracja

Uzbrojenie opracowano na podstawie:
1. Pośredniego ustalenia przebiegu aparatura elektromagnetyczną - z literą A.
2. Bezpośrednich pomiarów powykonawczych - bez litery.

W związku z tym w częściach 1 i 2 nie gwarantuje się kompletności o dokładność położenia uzbrojenia na mapie może być obarczona od dokładności kartometrycznej mapy.

Aktualność mapy do celów projektowych na dzień
12.02.2019 r.

Józef Maćkowiak
Kierownik jednostki wykonawstwa geodezyjnego

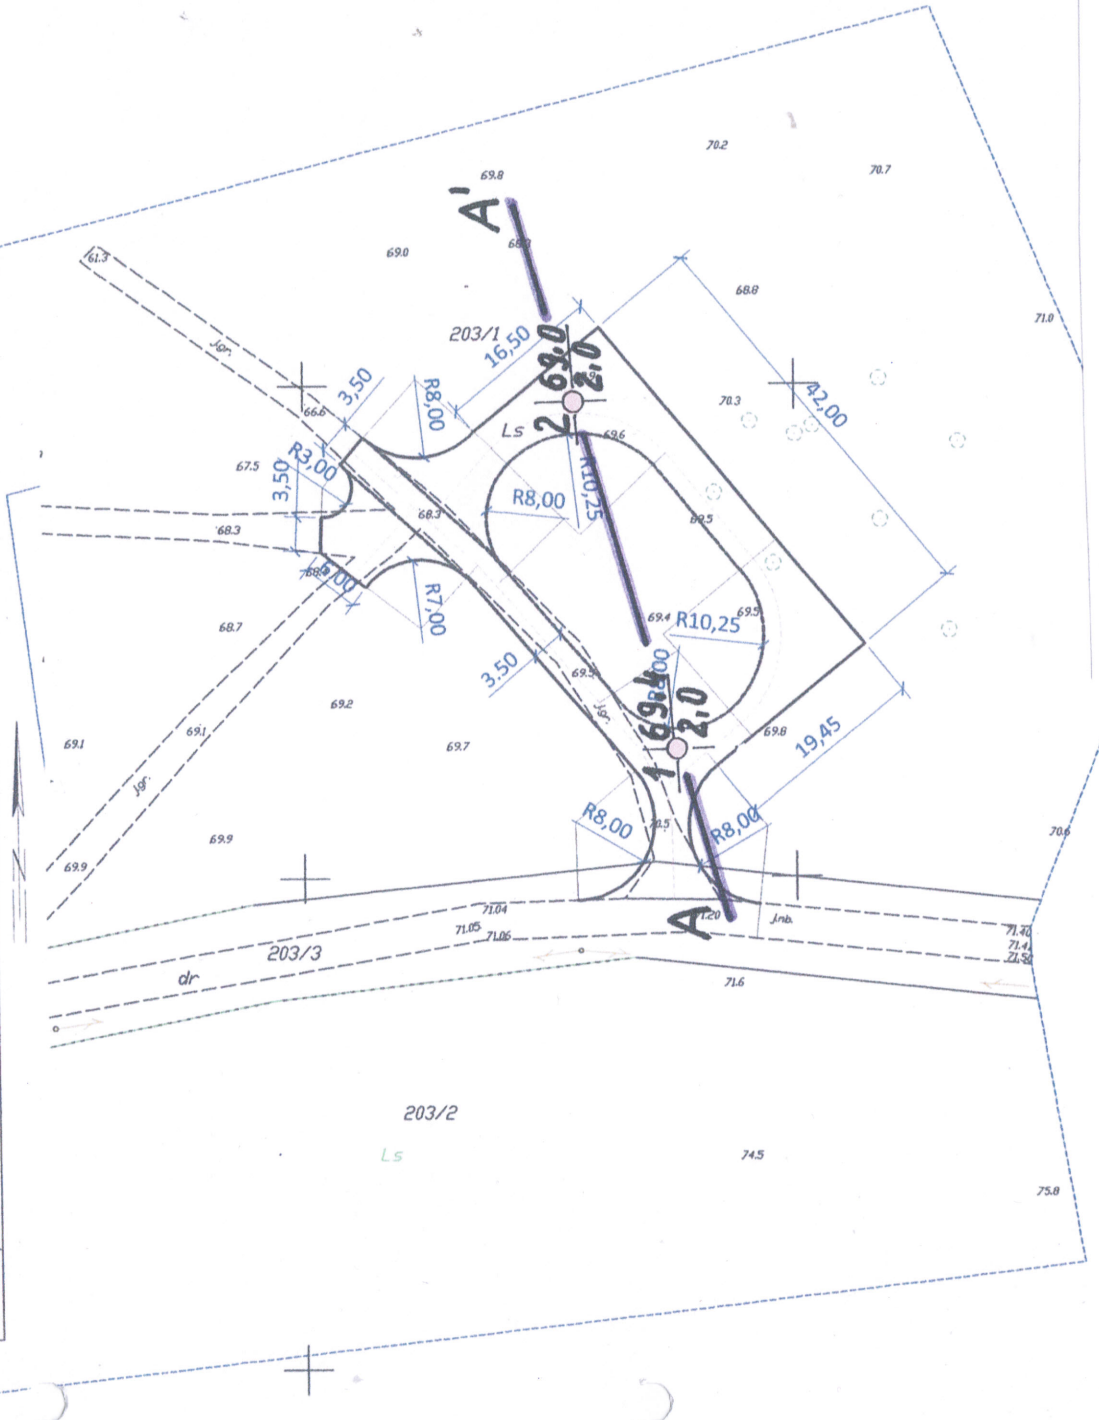

LEGENDA
- wykonane otwory badawcze
- nr otworu — rzędna wysokościowa w m n.p.m.
- głębokość otworu w m
- linia przekroju geotechnicznego