

UWAGI:

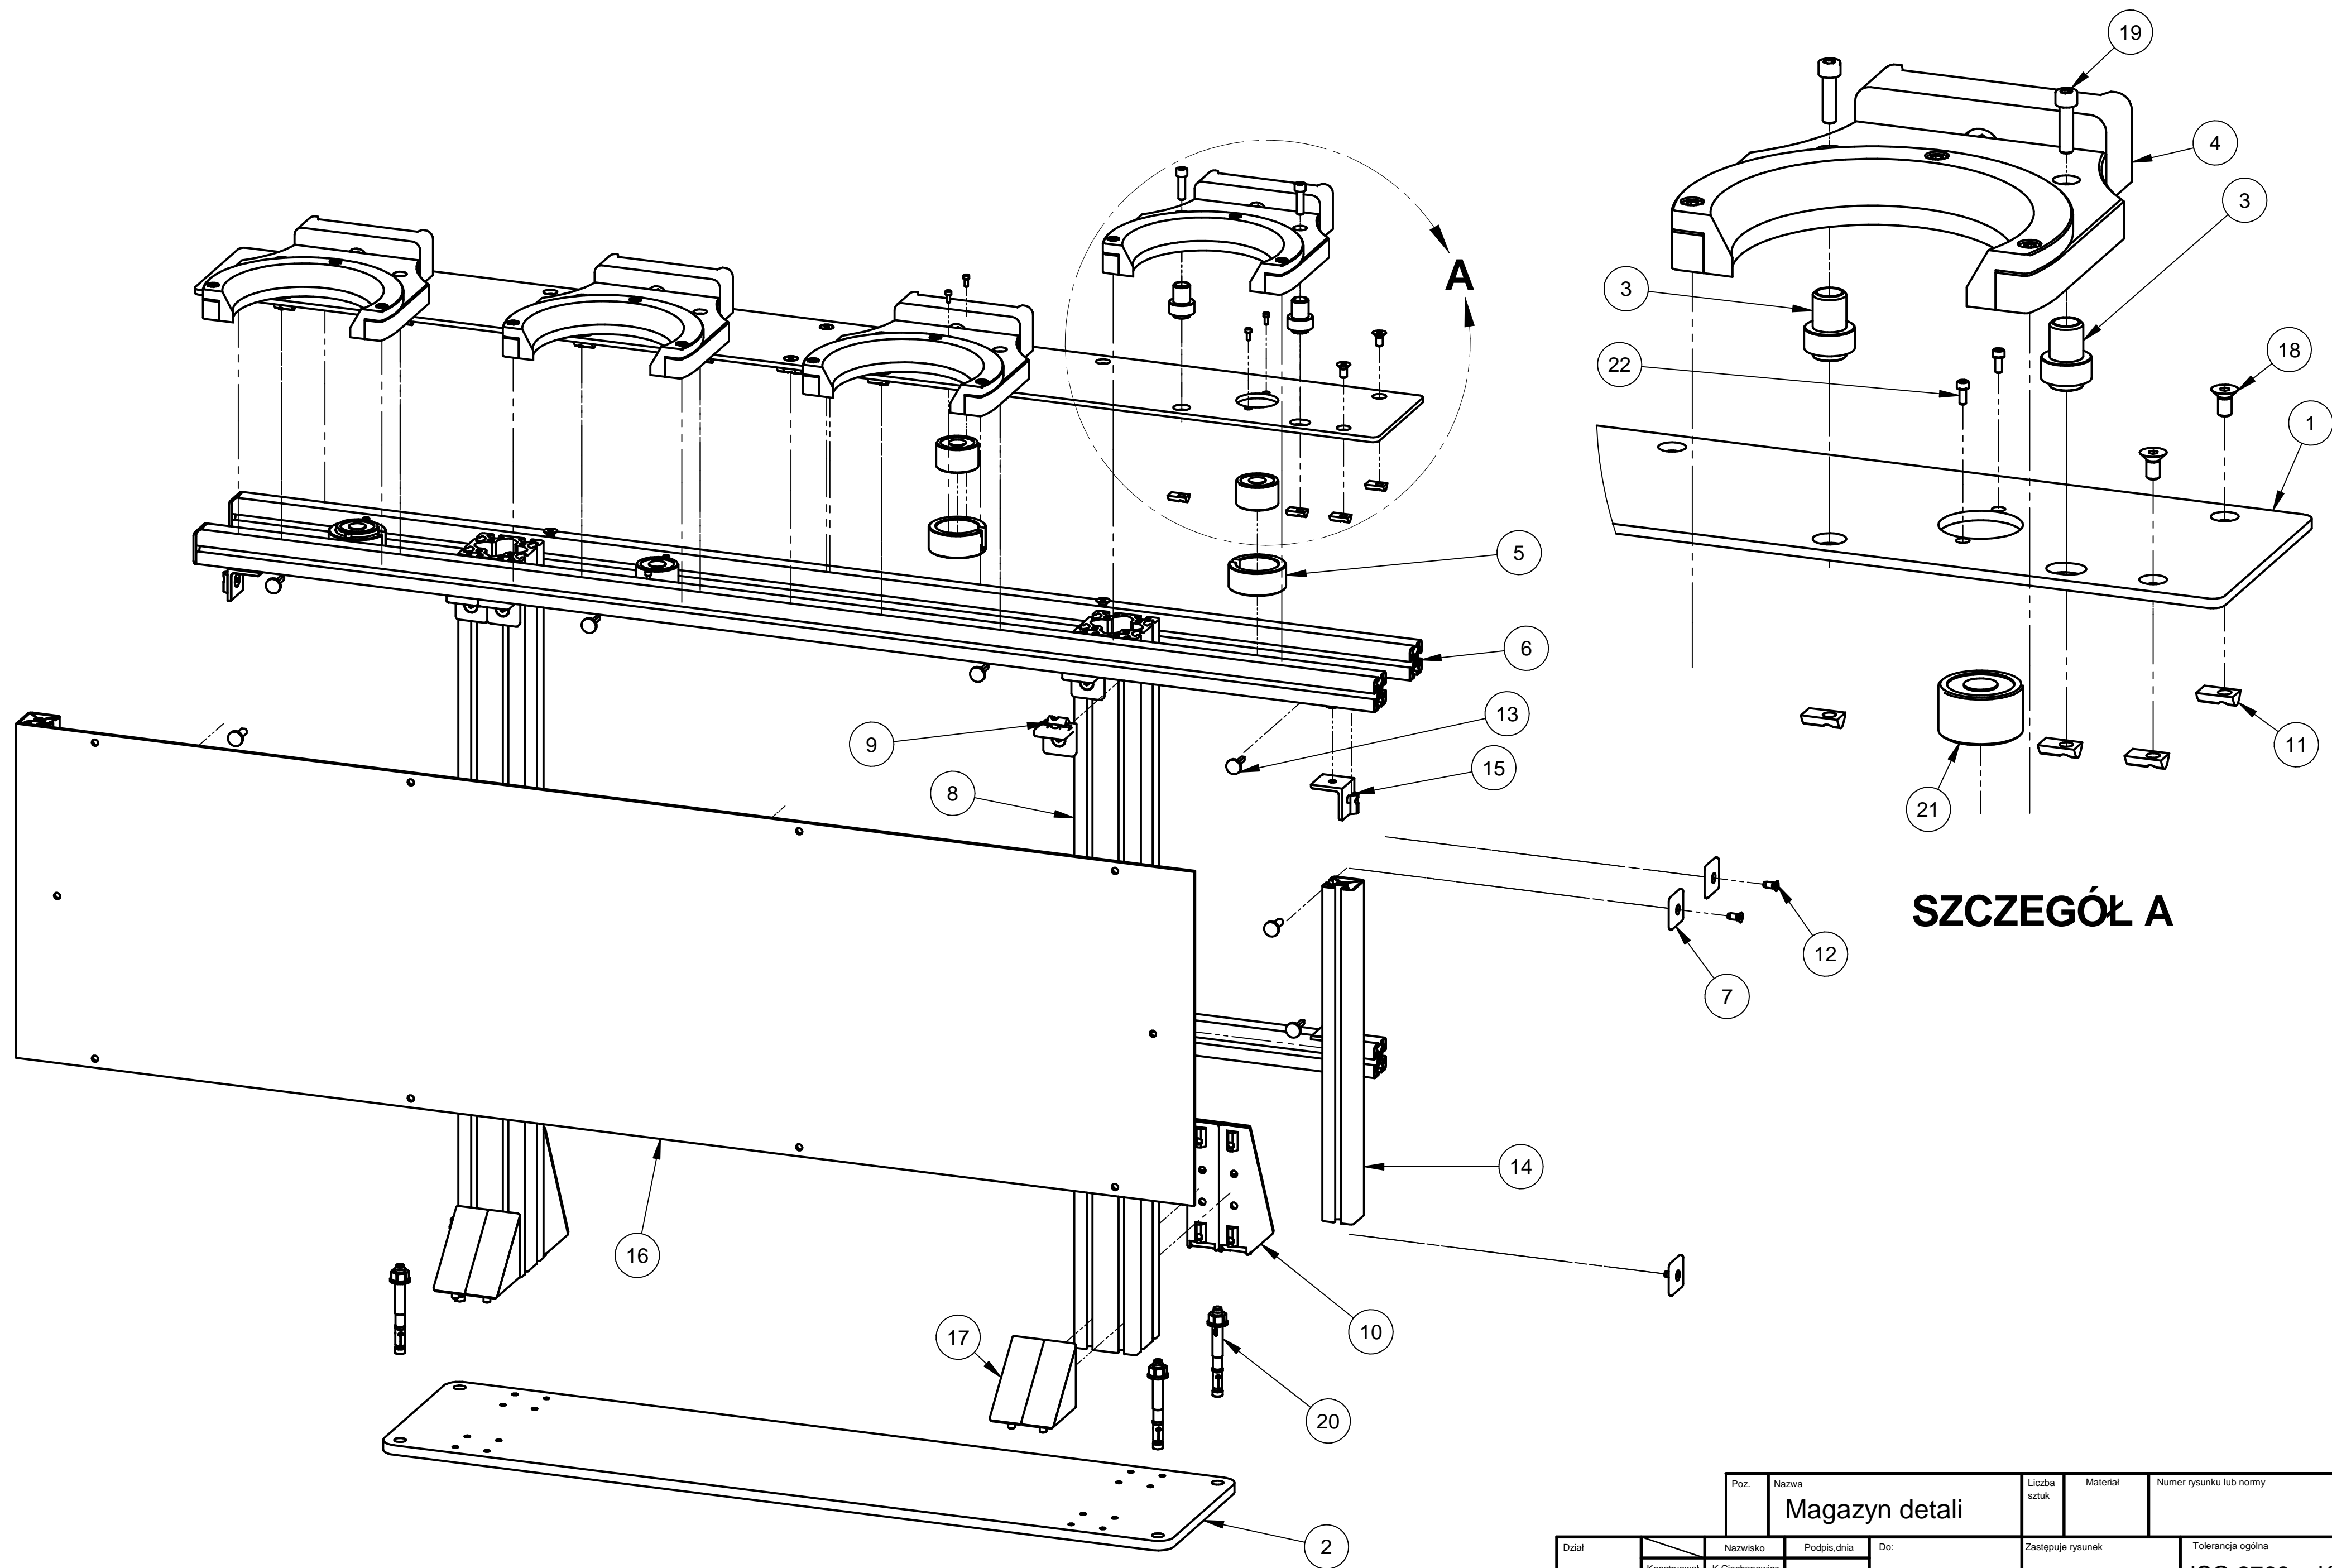
1. Ostre krawędzie stępić.
2. Zachować warunki w złożeniu.
3. Średnicę oraz głębokość otworów montażowych pod kotwy (poz. 20) wykonać wg zaleceń producenta.



22	Śruba M4x10-A4	8		DIN 912
21	Elektromagnes Interntec ITS-MS-5030	4		
20	Kotwa rozprężna HSA M12x100 20/5	4		Hilti, #2004155
19	Śruba M8x30-A4	8		DIN 912
18	Śruba z łbem stożkowym M8x16-A4	10		DIN 7991
17	Zestaw kątownika 8 80x80	4		Item ID: 0.0.411.32
16	Materiał kompozytowy Al 4 mm, 1492 mm x 420 mm	1		Item ID: 0.0.026.73
15	Kątownik 8 40 bez zabezpieczenia antyobrotowego	4		Item ID: 0.0.665.53
14	Profil 8 40x40 2N90 E	2		Item ID: 7.0.000.06, L=420 mm
13	Multiblok 8 ryglujący jednokrotny	10		Item ID: 0.0.625.90
12	Śruba z łbem stożkowym 8 SF M7,1x16	6		Item ID: 0.0.428.05
11	Wpust przesuwny 8 St M8, nierdz.	18		Item ID: 0.0.388.49
10	Zestaw kątownika 8 160x80	4		Item ID: 0.0.436.24
9	KątownikV 8 40 Zn	12		Item ID: 0.0.486.28
8	Profil 8 80x80	2		Item ID: 0.0.026.27, L=900 mm
7	Zaślepka 8 40x40 Zn	6		Item ID: 0.0.427.09
6	Profil 8 40x40	3		Item ID: 7.0.000.09_L=1492 mm
5	Korpus blokady elektromagnetycznej	4	PA6	ark. 7
4	Zespół chwytaka	4		ark. 6
3	Kolek bazowy	8	1H18N9	ark. 5
2	Płyta podstawy	1	S355	ark. 4
1	Płyta bazowa	1	1H18N9	ark. 3

Poz.	Nazwa	Liczba sztuk	Materiał	Numer rysunku lub normy	
	Magazyn detali				

Dział	Konstruował	Nazwisko	Podpis, dnia	Do:	Zastępuje rysunek	Tolerancja ogólna	Format
Liczba arkuszy	Sprawdził	K. Ciechanowicz				ISO 2768-mK	A2
Arkusze nr	Zatwierdził				Numer rysunku lub cecha		Podziałka
1							1:10

3D Projekt Krzysztof Ciechanowicz
ul. Kołcuński 61a
39-300 Mielesz
Tel.: 667 720 110



		Poz.	Nazwa		Liczba sztuk	Materiał	Numer rysunku lub normy		
			Magazyn detali						
Dział		Nazwisko	Podpis, dnia	Do:	Zastępuje rysunek		Tolerancja ogólna ISO 2768-mK		Format A2
	Konstruował	K. Ciechanowicz							
Liczba arkuszy	7	Sprawdził			Numer rysunku lub cecha				Podziałka 1:5
		Zatwierdził							
Arkusz nr	2	 3D Projekt Krzysztof Ciechanowicz ul. Kołcuński 61a 39-300 Mielec Tel.: 667 720 110							