



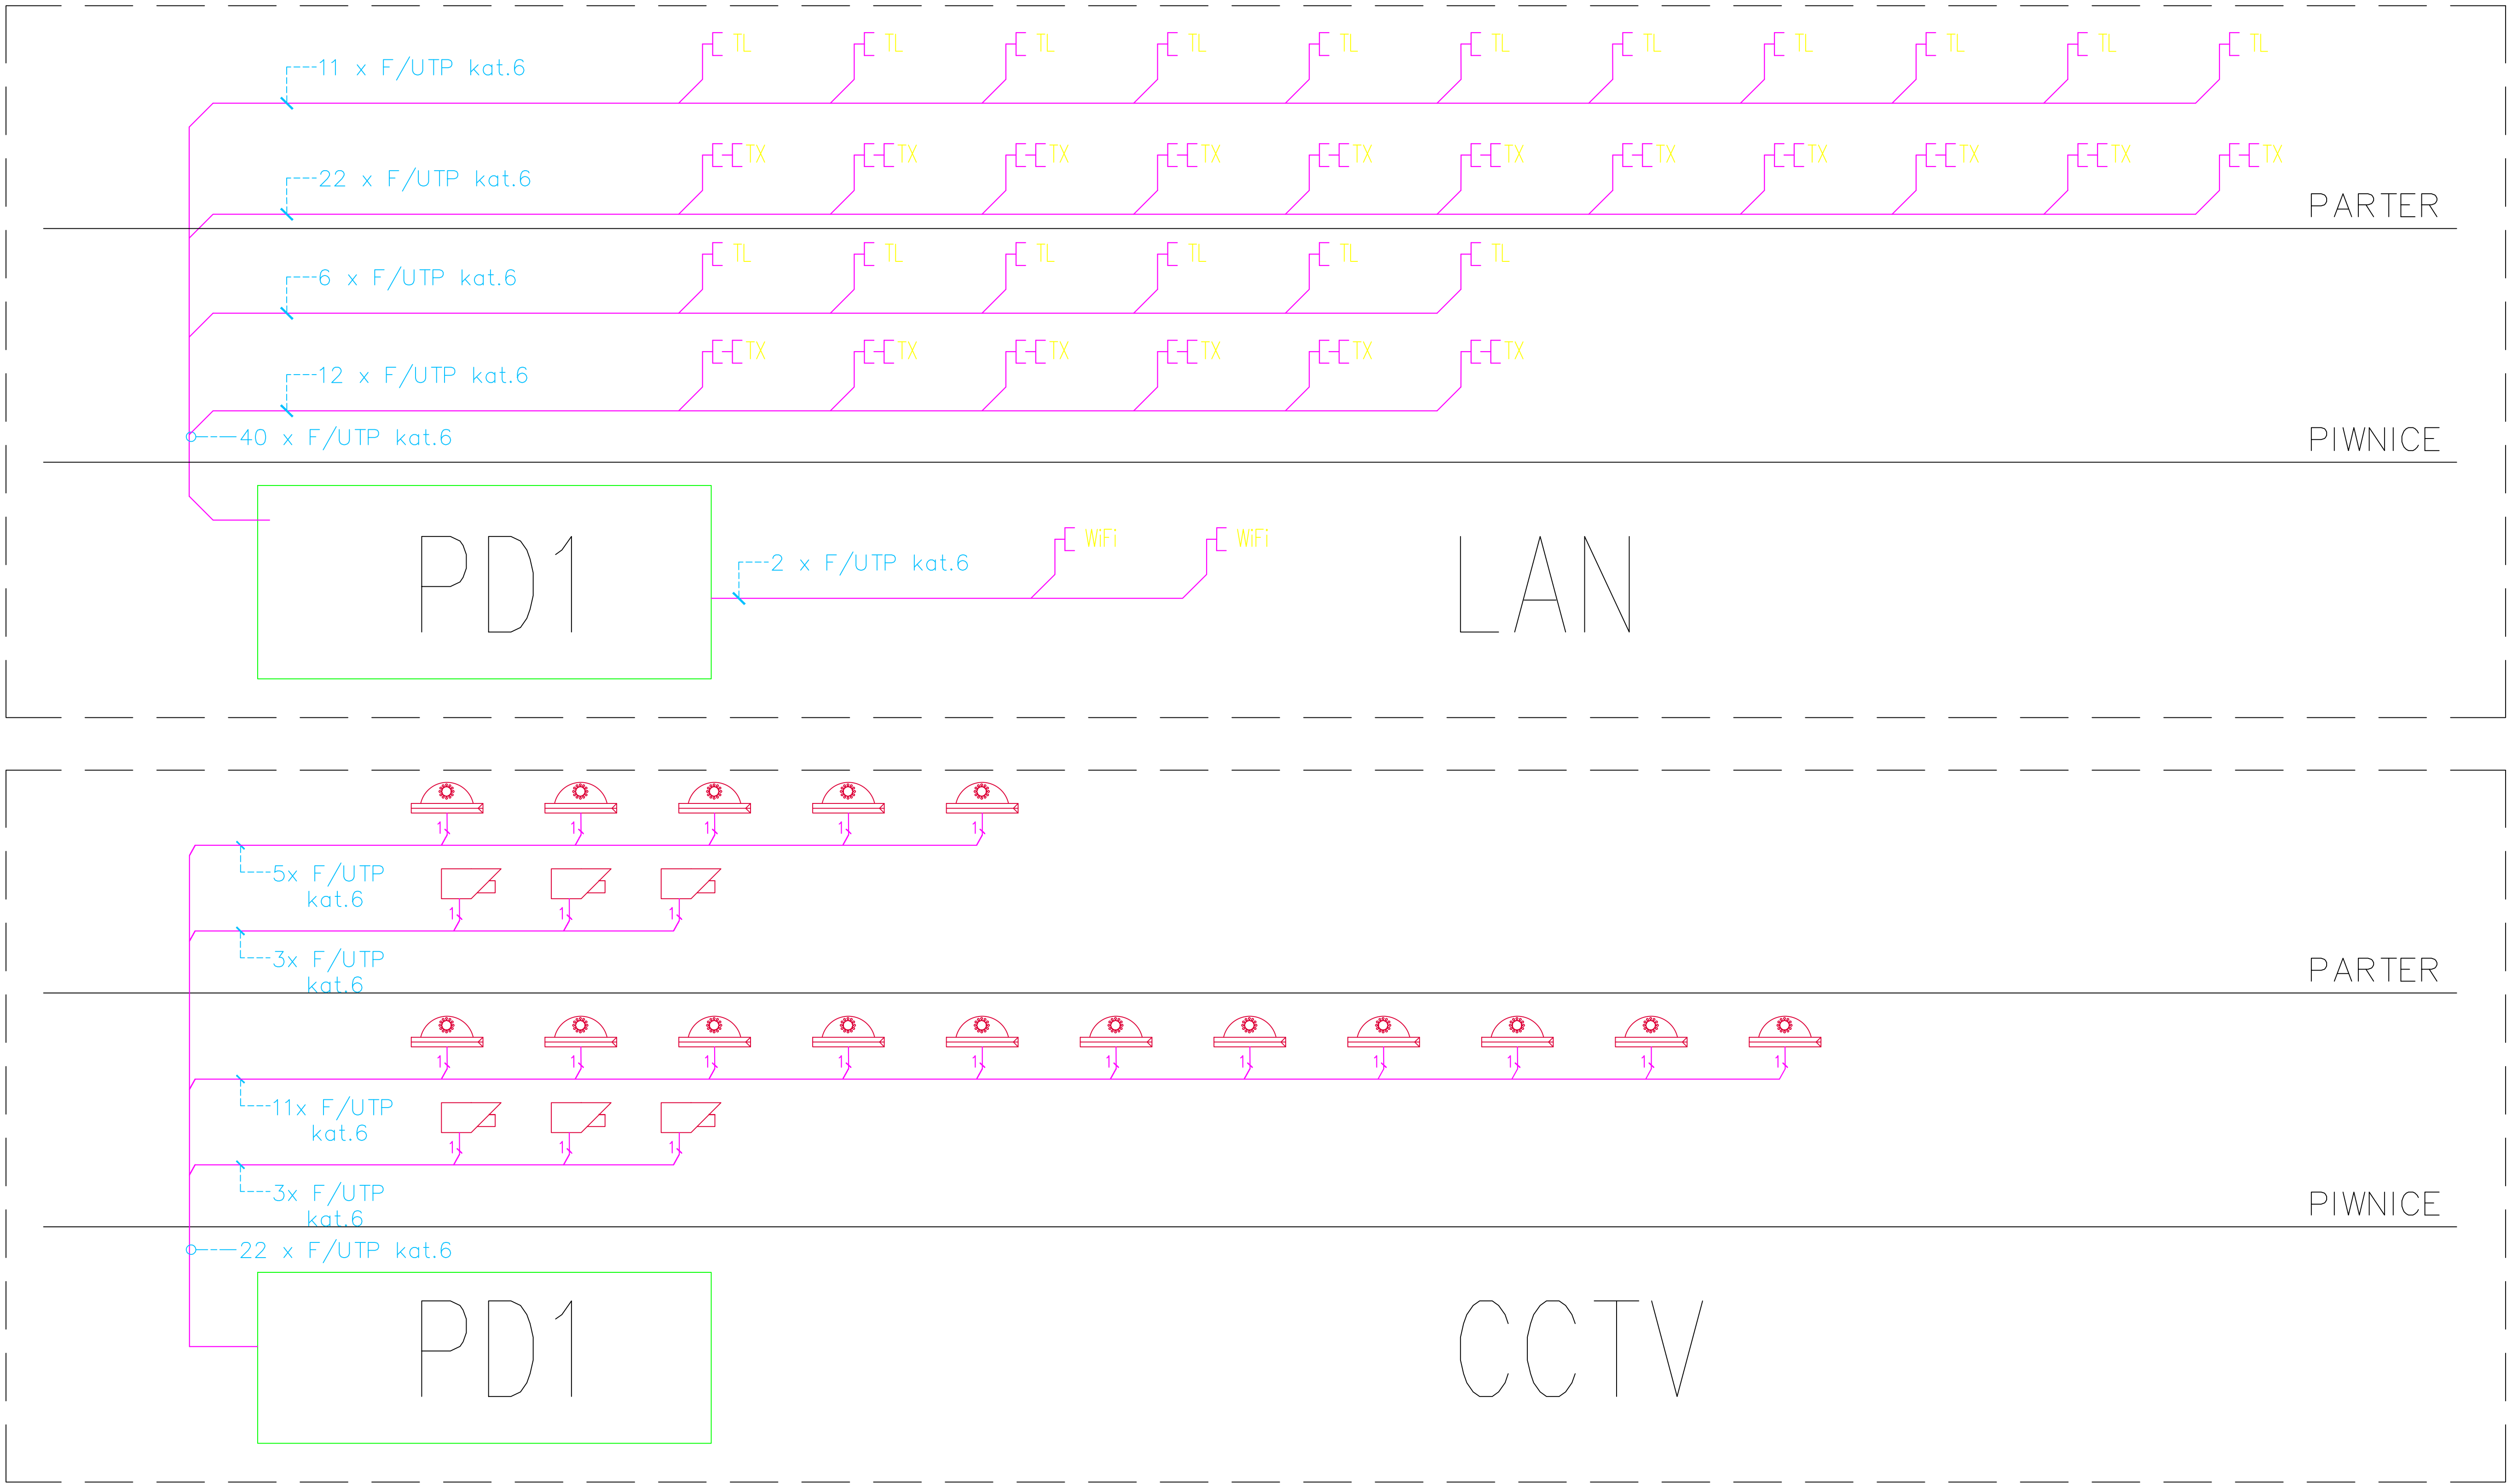

LEGENDA:

- Kabel UTP kat.6
- Kamera tubowa zewnętrzna
- Kamera kopułkowa wewnętrzna
- Dwa gniazda RJ-45 kat.6 (gniazdo podwójne komputerowe)
- Gniazdo RJ-45 kat.6 (gniazdo pojedyncze telefoniczne)
- CENTRALA ALARMOWA ISTNIEJĄCA
- MANIPULATOR/SZYFRATOR
- CZUJKA RUCHU DUALNA PIR-MW
- KONTAKTRON

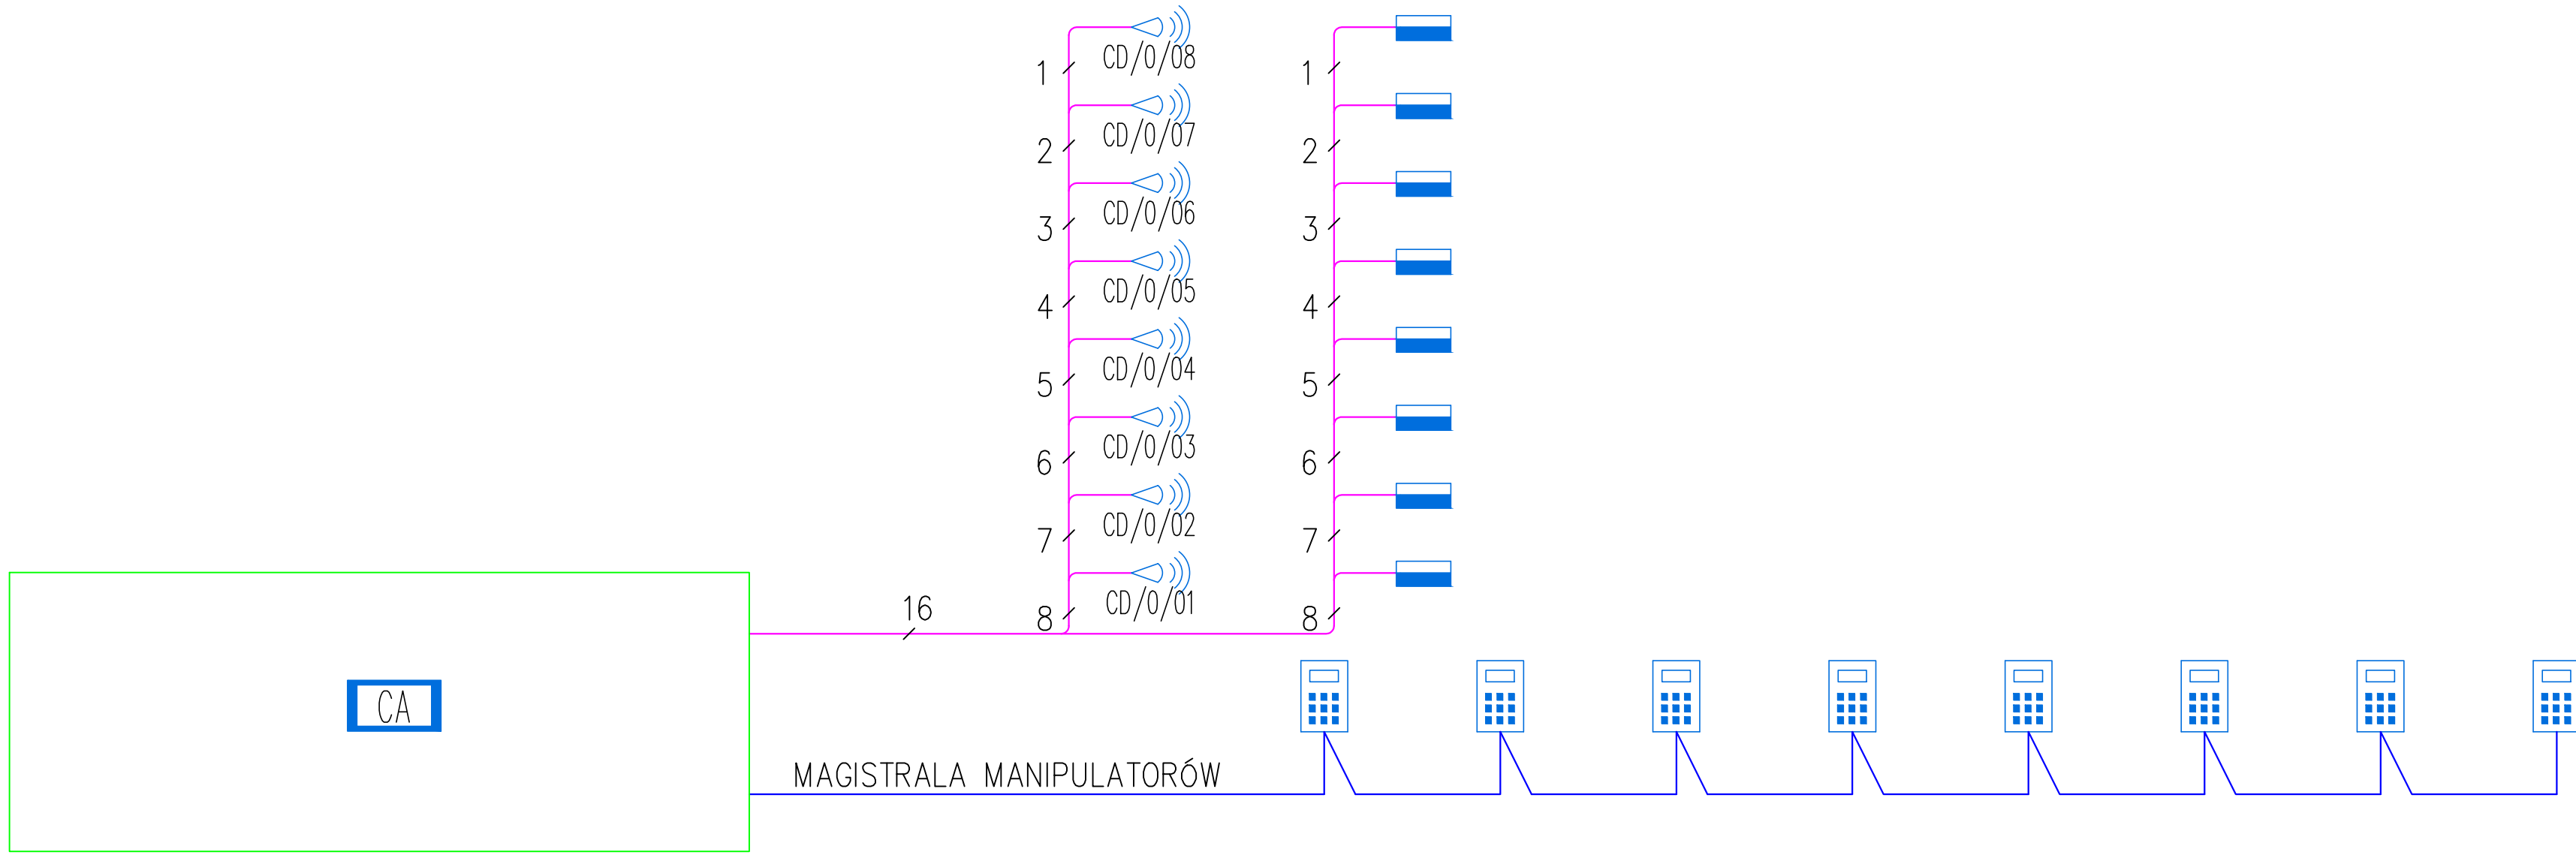

ModernEko

tel. 882 - 147 - 538

42-207 Częstochowa

Wojciech Świerczyński

ul. Pietrusińskiego 12 lok.9

Inwestor:	Politechnika Rzeszowska im. Ignacego Łukasiewicza al. Powstańców Warszawy 12, 35-959 Rzeszów				
Faza:	PROJEKT WYKONAWCZY				
Branża:	Elektryczna				
Temat:	Przebudowa wybranych pomieszczeń Stołówki Studenckiej Politechniki Rzeszowskiej położonej przy ul. Akademickiej 8 w Rzeszowie ul.Akademicki 8, 35-084 Rzeszów, dz. nr 1775/91, obręb 0207, jedn. ewid. 186301_1 Etap II				
Projektował:	mgr inż. Grzegorz Drelich	SLK/0605/POOE/04	specjalność elektryczna	VII 2018	
Sprawdził:	mgr inż. Jan Kostrzanowski	UAN-VIII-7342/156/94	specjalność elektryczna	VII 2018	
Schemat ideowy instalacji niskoprądowych				Skala -:-	Nr rysunku E17