


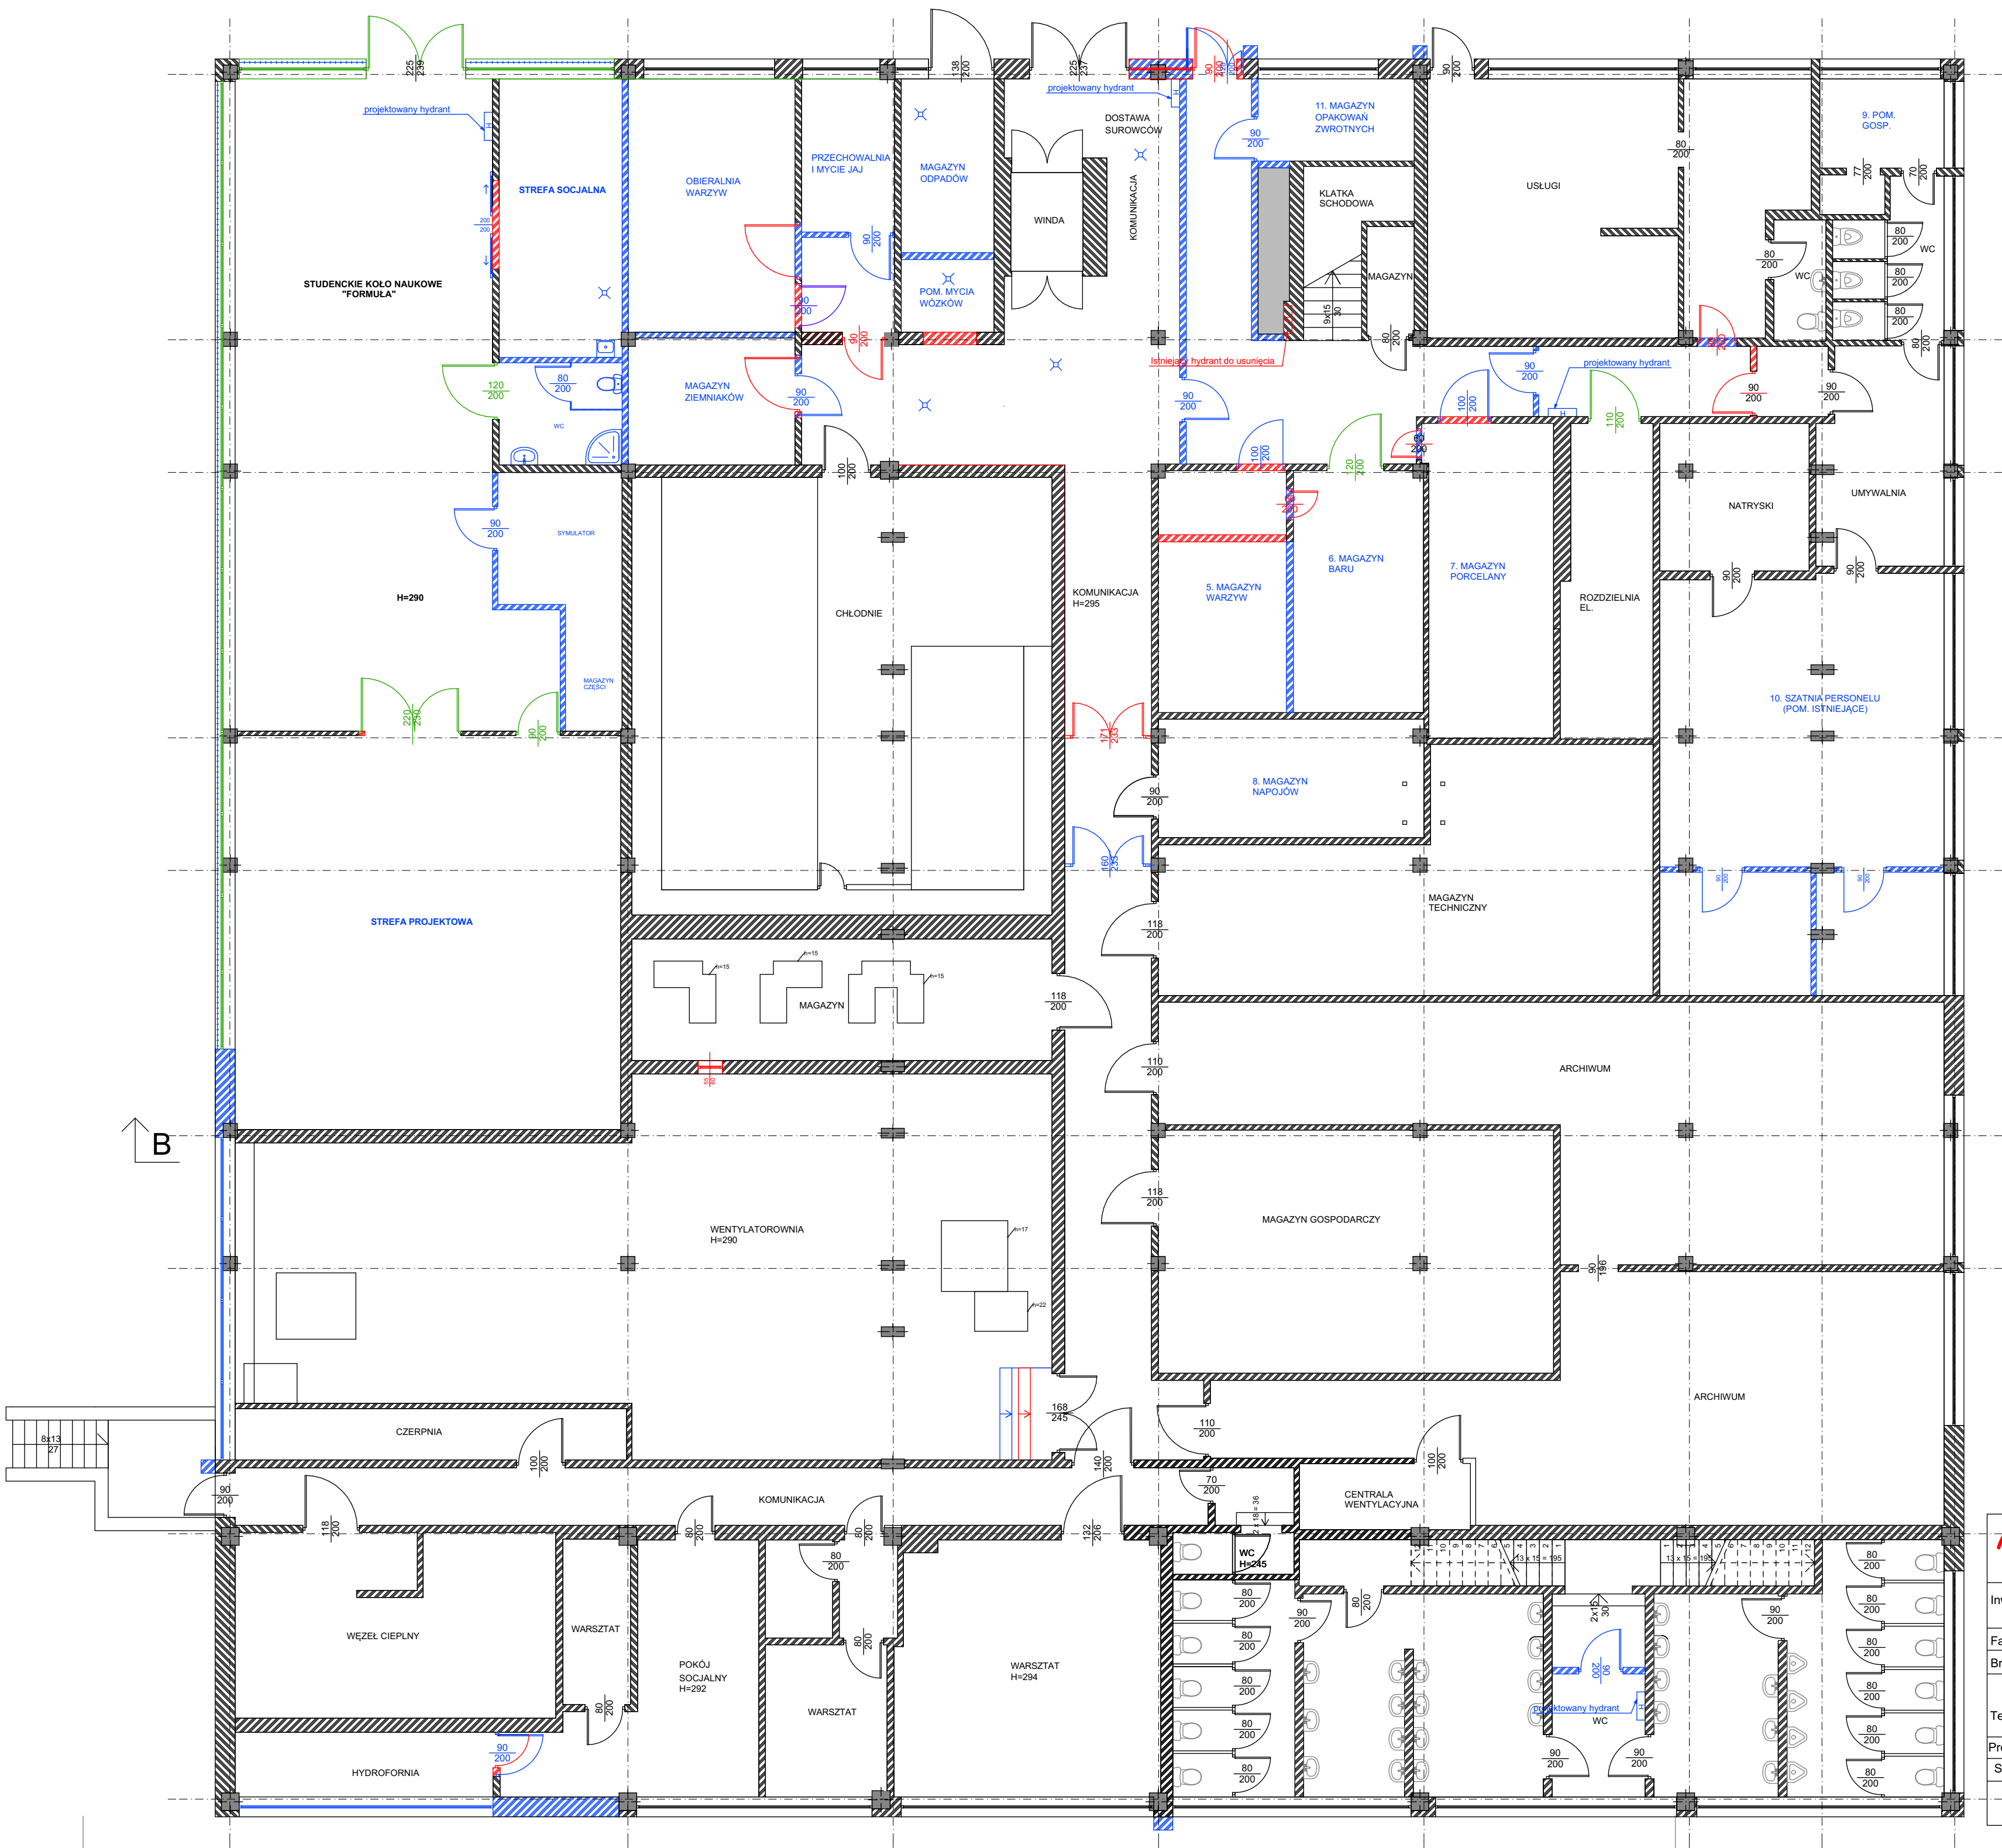

LEGENDA:

- ŚCIANY PROJEKTOWANE
- ŚCIANY DO WYBURZENIA
- ELEMENTY PROJEKTOWANE
- ELEMENTY DO USUNIĘCIA
- OKNA I DRZWI DO WYMIANY

ModernEko		Wojciech Świerczyński	
tel. 882 - 147 - 538		ul. Pietrusińskiego 12 lok.9	
Inwestor:		42-207 Częstochowa	
Politechnika Rzeszowska im. Ignacego Łukasiewicza,			
Al. Powstańców Warszawy 12, 35-959 Rzeszów			
Faza:		PROJEKT WYKONAWCZY	
Branża:		Architektoniczna	
Temat:		Przebudowa wybranych pomieszczeń Stołówki Studenckiej Politechniki Rzeszowskiej położonej przy ul. Akademickiej 8 w Rzeszowie	
Projektował:		ul. Akademicka 8, 35-084 Rzeszów,	
Sprawdził:		dz. nr ewid.1775/91, obręb 0207, jednostka ewid. 186301_1	
mgr inż. arch. Marek Kozieł		16/DSOKK/2012	specjalność architektoniczna
mgr inż. arch. Łukasz Reszka		27/2010/DOIA	specjalność architektoniczna
Rzut piwnicy - przebudowa pomieszczeń		IX 2018	IX 2018
		Skala	Nr rysunku
		1:100	02