


RZUT PIWNICY

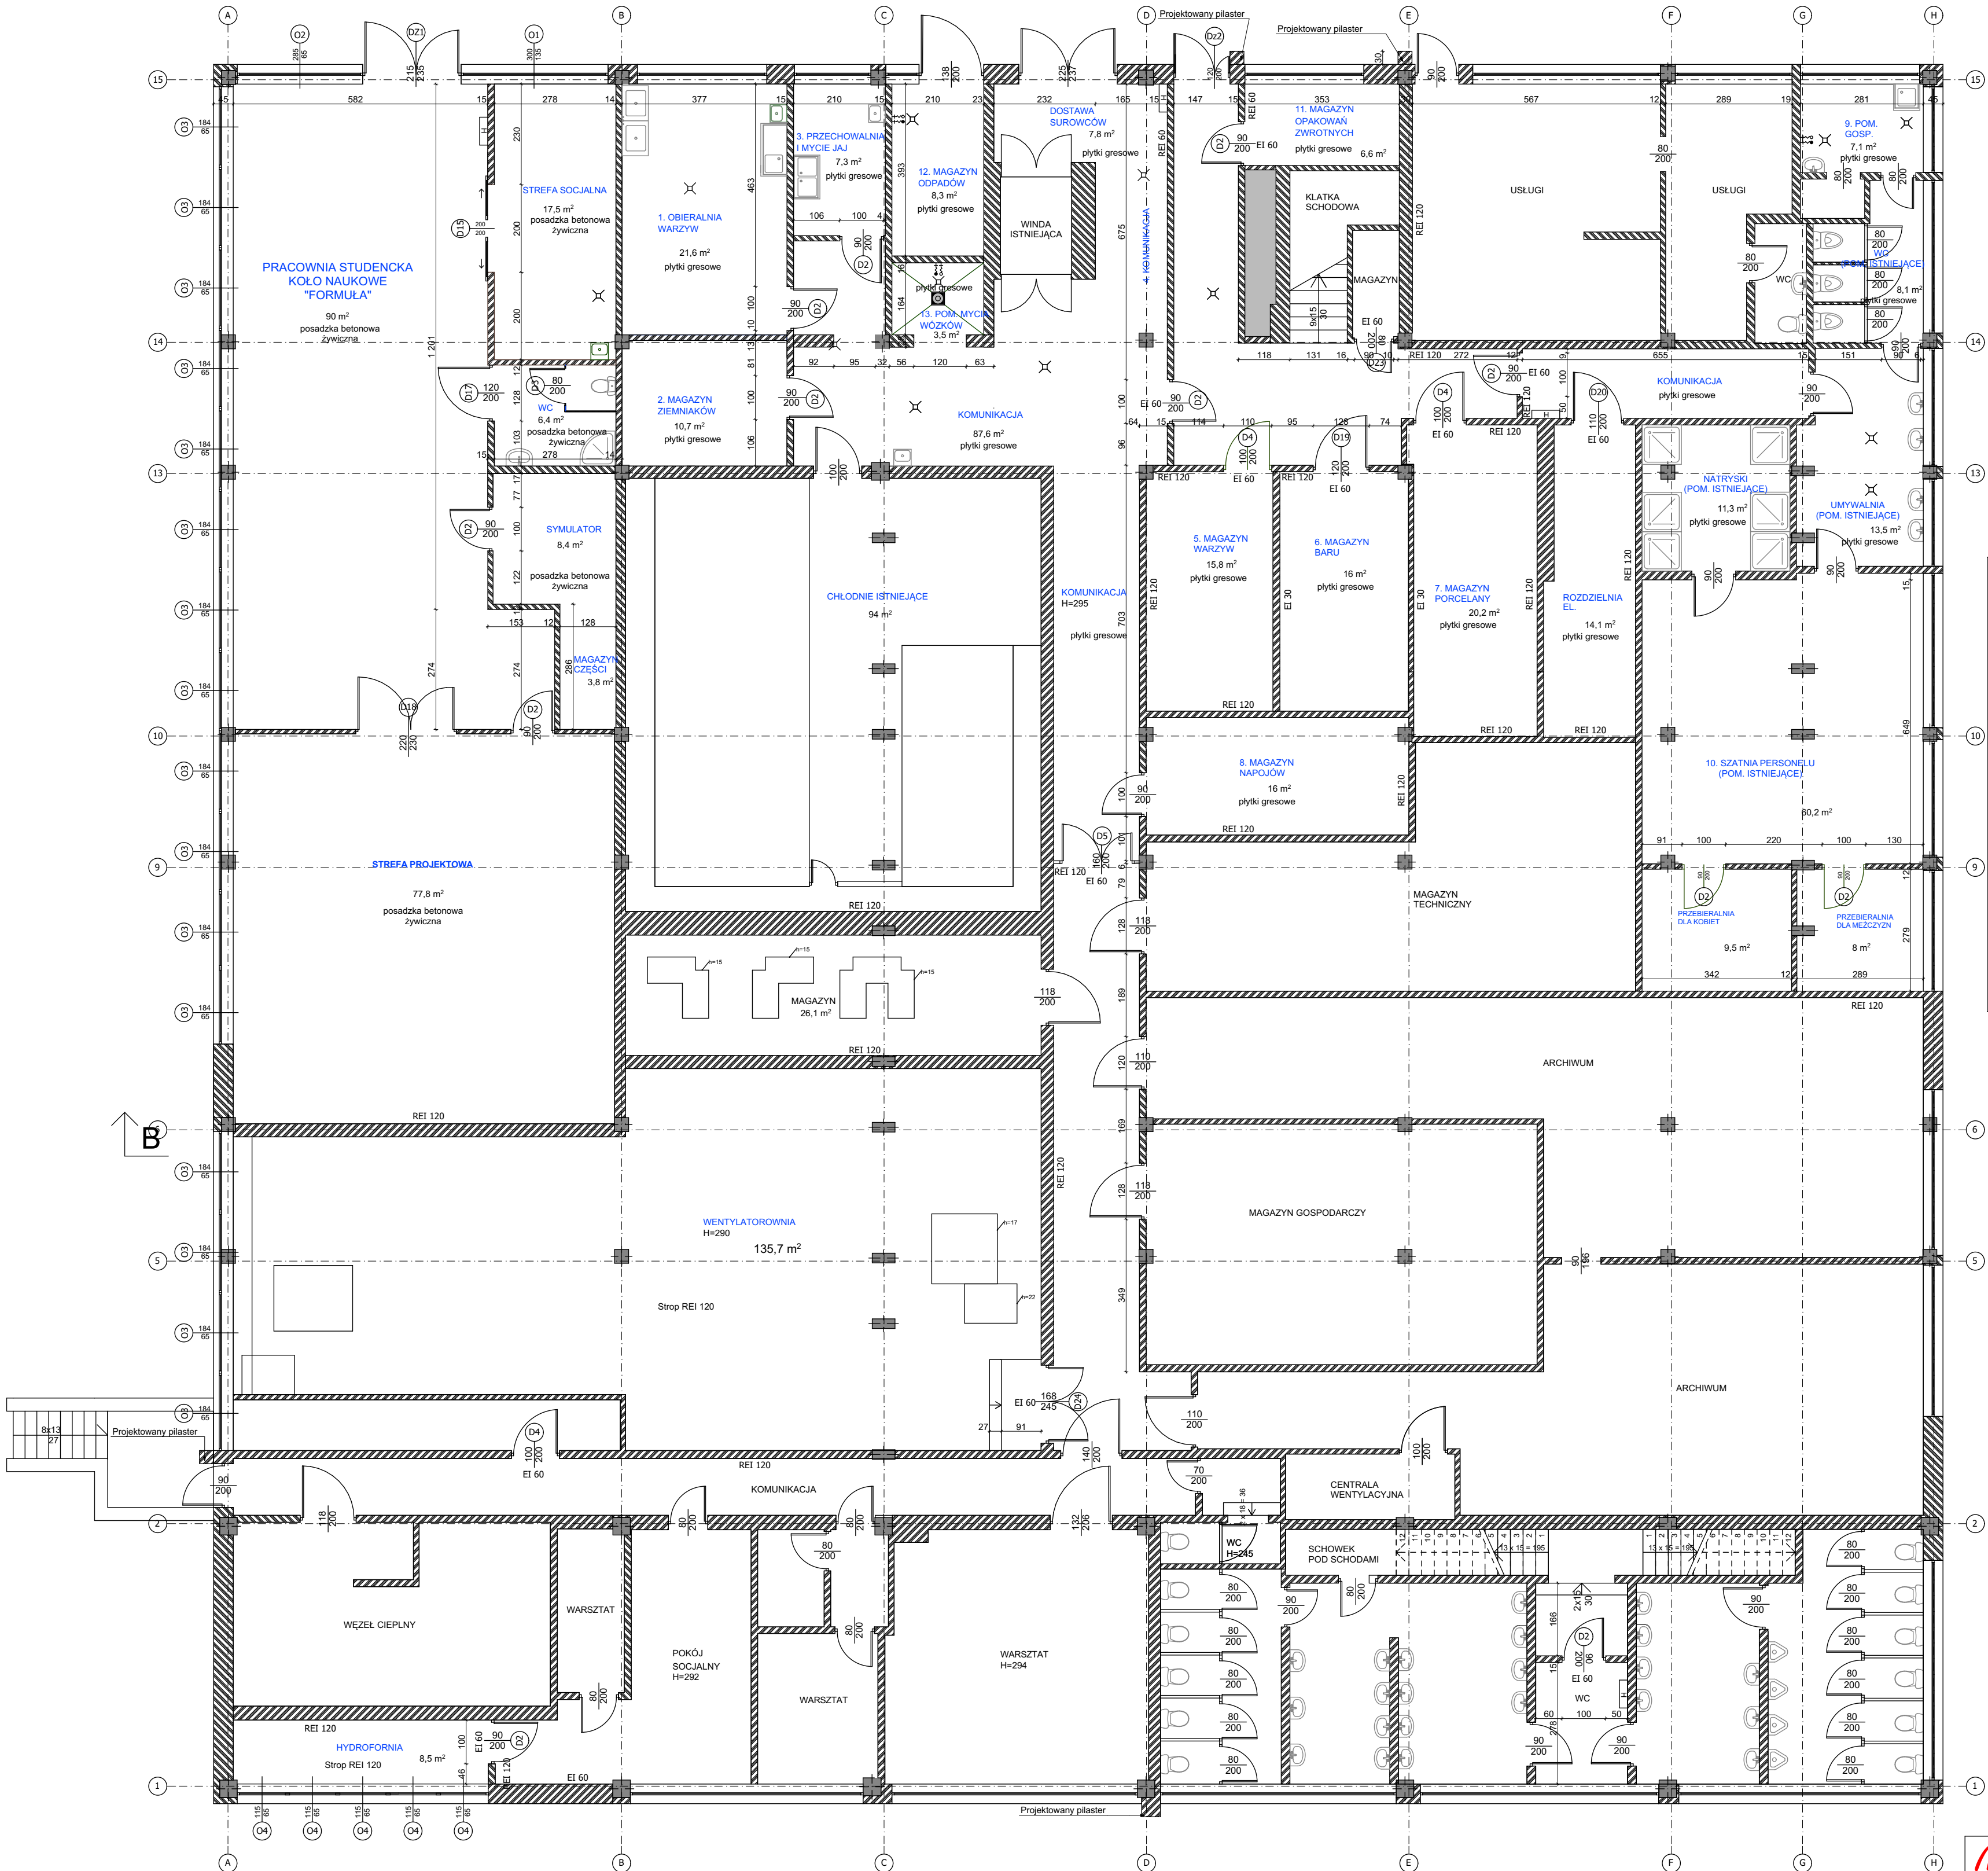

ZESTAWIENIE POMIESZCZEŃ	
PRACOWNIA STUDENCKA KOŁO NAUKOWE "FORMUŁA"	90,0
STREFA PROJEKTOWA	77,8
STREFA SOCJALNA	17,5
WC	6,4
SYMULATOR	8,4
MAGAZYN CZĘŚCI	3,8
1. OBIERALNIA WARZYW	21,6
2. MAGAZYN ZIEMNIAKÓW	10,7
3. PRZECHOWALNIA JAJ	7,3
4. KOMUNIKACJA	87,6
5. MAGAZYN WARZYW	15,8
6. MAGAZYN BARU	16,0
7. MAGAZYN PORCELANY	20,2
8. MAGAZYN NAPOJÓW	16,0
9. POMIESZCZENIE GOSPODARCZE	7,1
WC	8,1
10. SZATNIA PERSONELU	60,2
NATRYSKI	11,3
UMYWALNIA	13,5
PRZEBIERALNIA KOBIEC	9,5
PRZEBIERALNIA MĘŻCZYZN	8,0
11. MAGAZYN OPAKOWAŃ ZWROTNYCH	6,6
ROZDZIELNIA EL.	14,1
CHŁODNIE ISTNIEJĄCE	94,0
WENTYLATORNIA	135,7
HYDROFORNIA	8,5
RAZEM:	774,8

ModernEko		Wojciech Świerczyński	
tel. 882 - 147 - 538		ul. Pietrusińskiego 12 lok.9	
Inwestor:		42-207 Częstochowa	
Politechnika Rzeszowska im. Ignacego Łukasiewicza,			
Al. Powstańców Warszawy 12, 35-959 Rzeszów			
Faza:		PROJEKT WYKONAWCZY	
Branża:		Architektoniczna	
Temat:		- technologia zaplecza kuchni	
Przebudowa wybranych pomieszczeń Stołówki Studentkiej Politechniki Rzeszowskiej położonej przy ul. Akademickiej 8 w Rzeszowie			
ul. Akademicka 8, 35-084 Rzeszów,			
dz. nr ewid.1775/91, obręb 0207, jednostka ewid. 186301_1			
Projektował:	mgr inż. arch. Marek Kozieł	16/DSOKK/2012	specjalność: IX 2018
Sprawił:	mgr inż. arch. Łukasz Reszka	27/2010DOA	specjalność: IX 2018
Rzut piwnicy - projektowany układ pomieszczeń		Skala	Nr rysunku
		1:100	04