


PRZEKRÓJ B-B

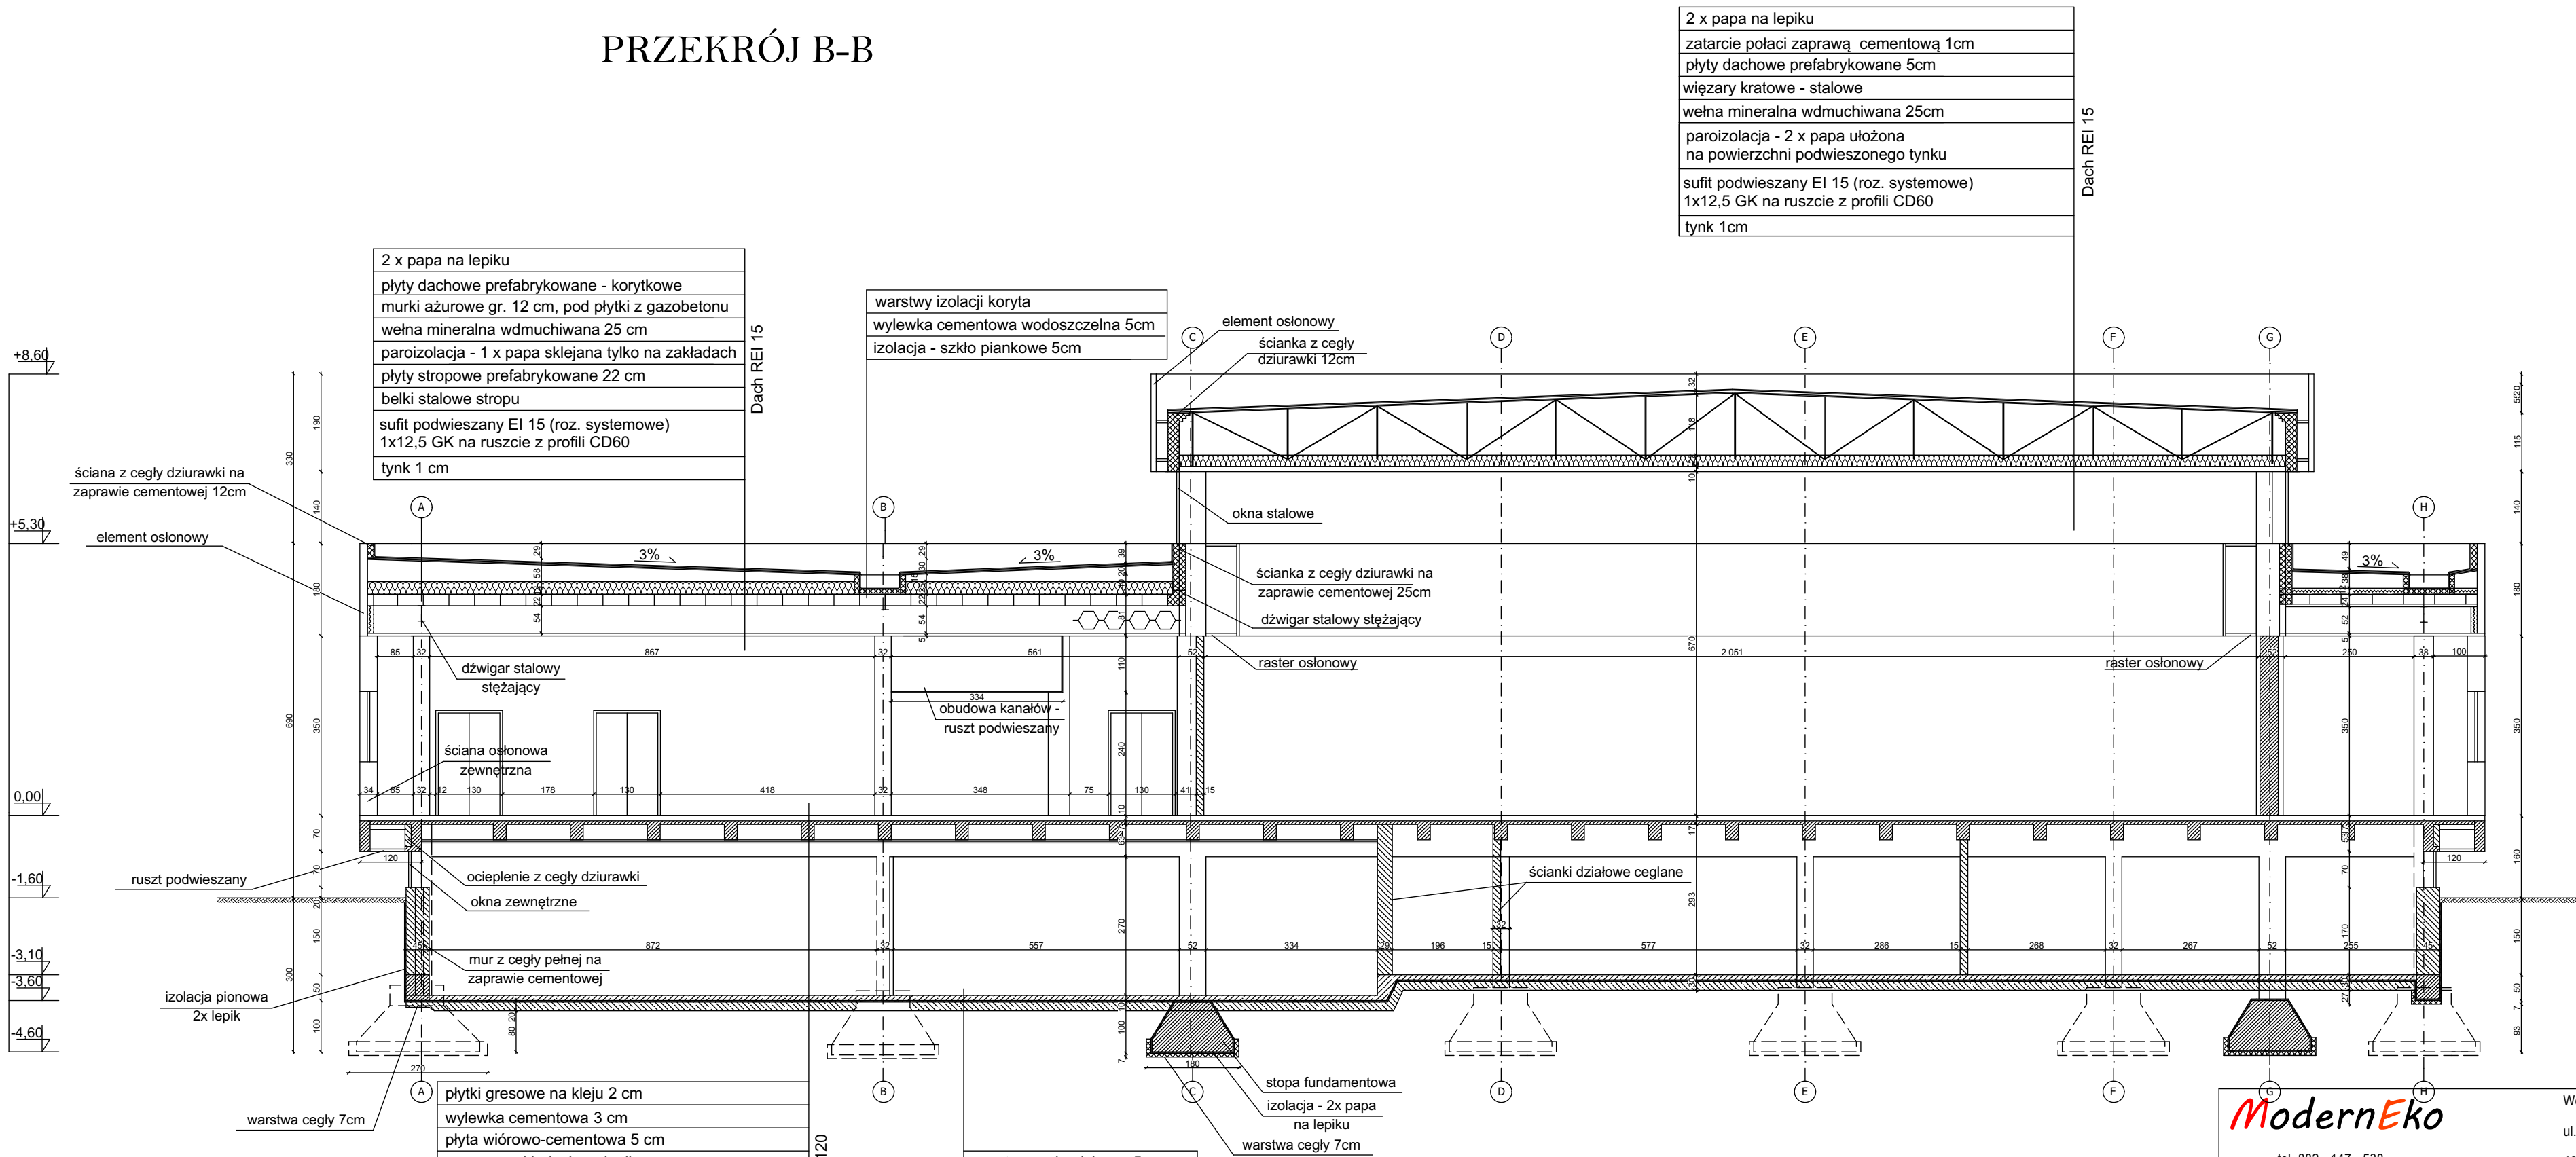

2 x papa na lepiku
plyty dachowe prefabrykowane - korytkowe
murki ażurowe gr. 12 cm, pod płytki z gazobetonu
welna mineralna wdmuchiwana 25 cm
paroizolacja - 1 x papa sklejana tylko na zakładach
plyty stropowe prefabrykowane 22 cm
belki stalowe stropu
sufit podwieszany EI 15 (roz. systemowe)
1x12,5 GK na ruszcie z profili CD60
tynk 1 cm

warstwy izolacji koryta
wylewka cementowa wodoszczelna 5cm
izolacja - szkło piankowe 5cm

2 x papa na lepiku
zatarcie połaci zaprawą cementową 1cm
plyty dachowe prefabrykowane 5cm
więzary kratowe - stalowe
welna mineralna wdmuchiwana 25cm
paroizolacja - 2 x papa ułożona
na powierzchni podwieszonego tynku
sufit podwieszany EI 15 (roz. systemowe)
1x12,5 GK na ruszcie z profili CD60
tynk 1cm

plytki gresowe na kleju 2 cm
wylewka cementowa 3 cm
plyta wiórowo-cementowa 5 cm
papa na zakładach na lepiku
plyta żelbetowa 7 cm
sufit podwieszany EI 120 (roz. systemowe)
2x15 + 2x12,5 GK na ruszcie z profili CD60
tynk 1 cm

warstwy podszadkowe 5cm
plyta betonowa 5cm
izolacja - 2x papa na lepiku
żułobeton 20cm

ModernEko		Wojciech Świerczyński	
tel. 882 - 147 - 538		ul. Pietrusińskiego 12 lok.9	
Inwestor:		42-207 Częstochowa	
Politechnika Rzeszowska im. Ignacego Łukasiewicza,			
Al. Powstańców Warszawy 12, 35-959 Rzeszów			
Faza:		PROJEKT WYKONAWCZY	
Branża:		Architektoniczna	
Temat:		Przebudowa wybranych pomieszczeń Stołówki Studenckiej Politechniki Rzeszowskiej położonej przy ul. Akademickiej 8 w Rzeszowie	
		ul. Akademicka 8, 35-084 Rzeszów,	
		dz. nr ewid.1775/91, obręb 0207, jednostka ewid. 186301_1	
Projektował:	mgr inż. arch. Marek Kozieł	16/DSOKK/2012	specjalność architektoniczna IX 2018
Sprawdził:	mgr inż. arch. Łukasz Reszka	27/2010/DOIA	specjalność architektoniczna IX 2018
Przekrój B-B - stan docelowy			Skala 1:100 Nr rysunku 05.B