


RZUT PARTERU

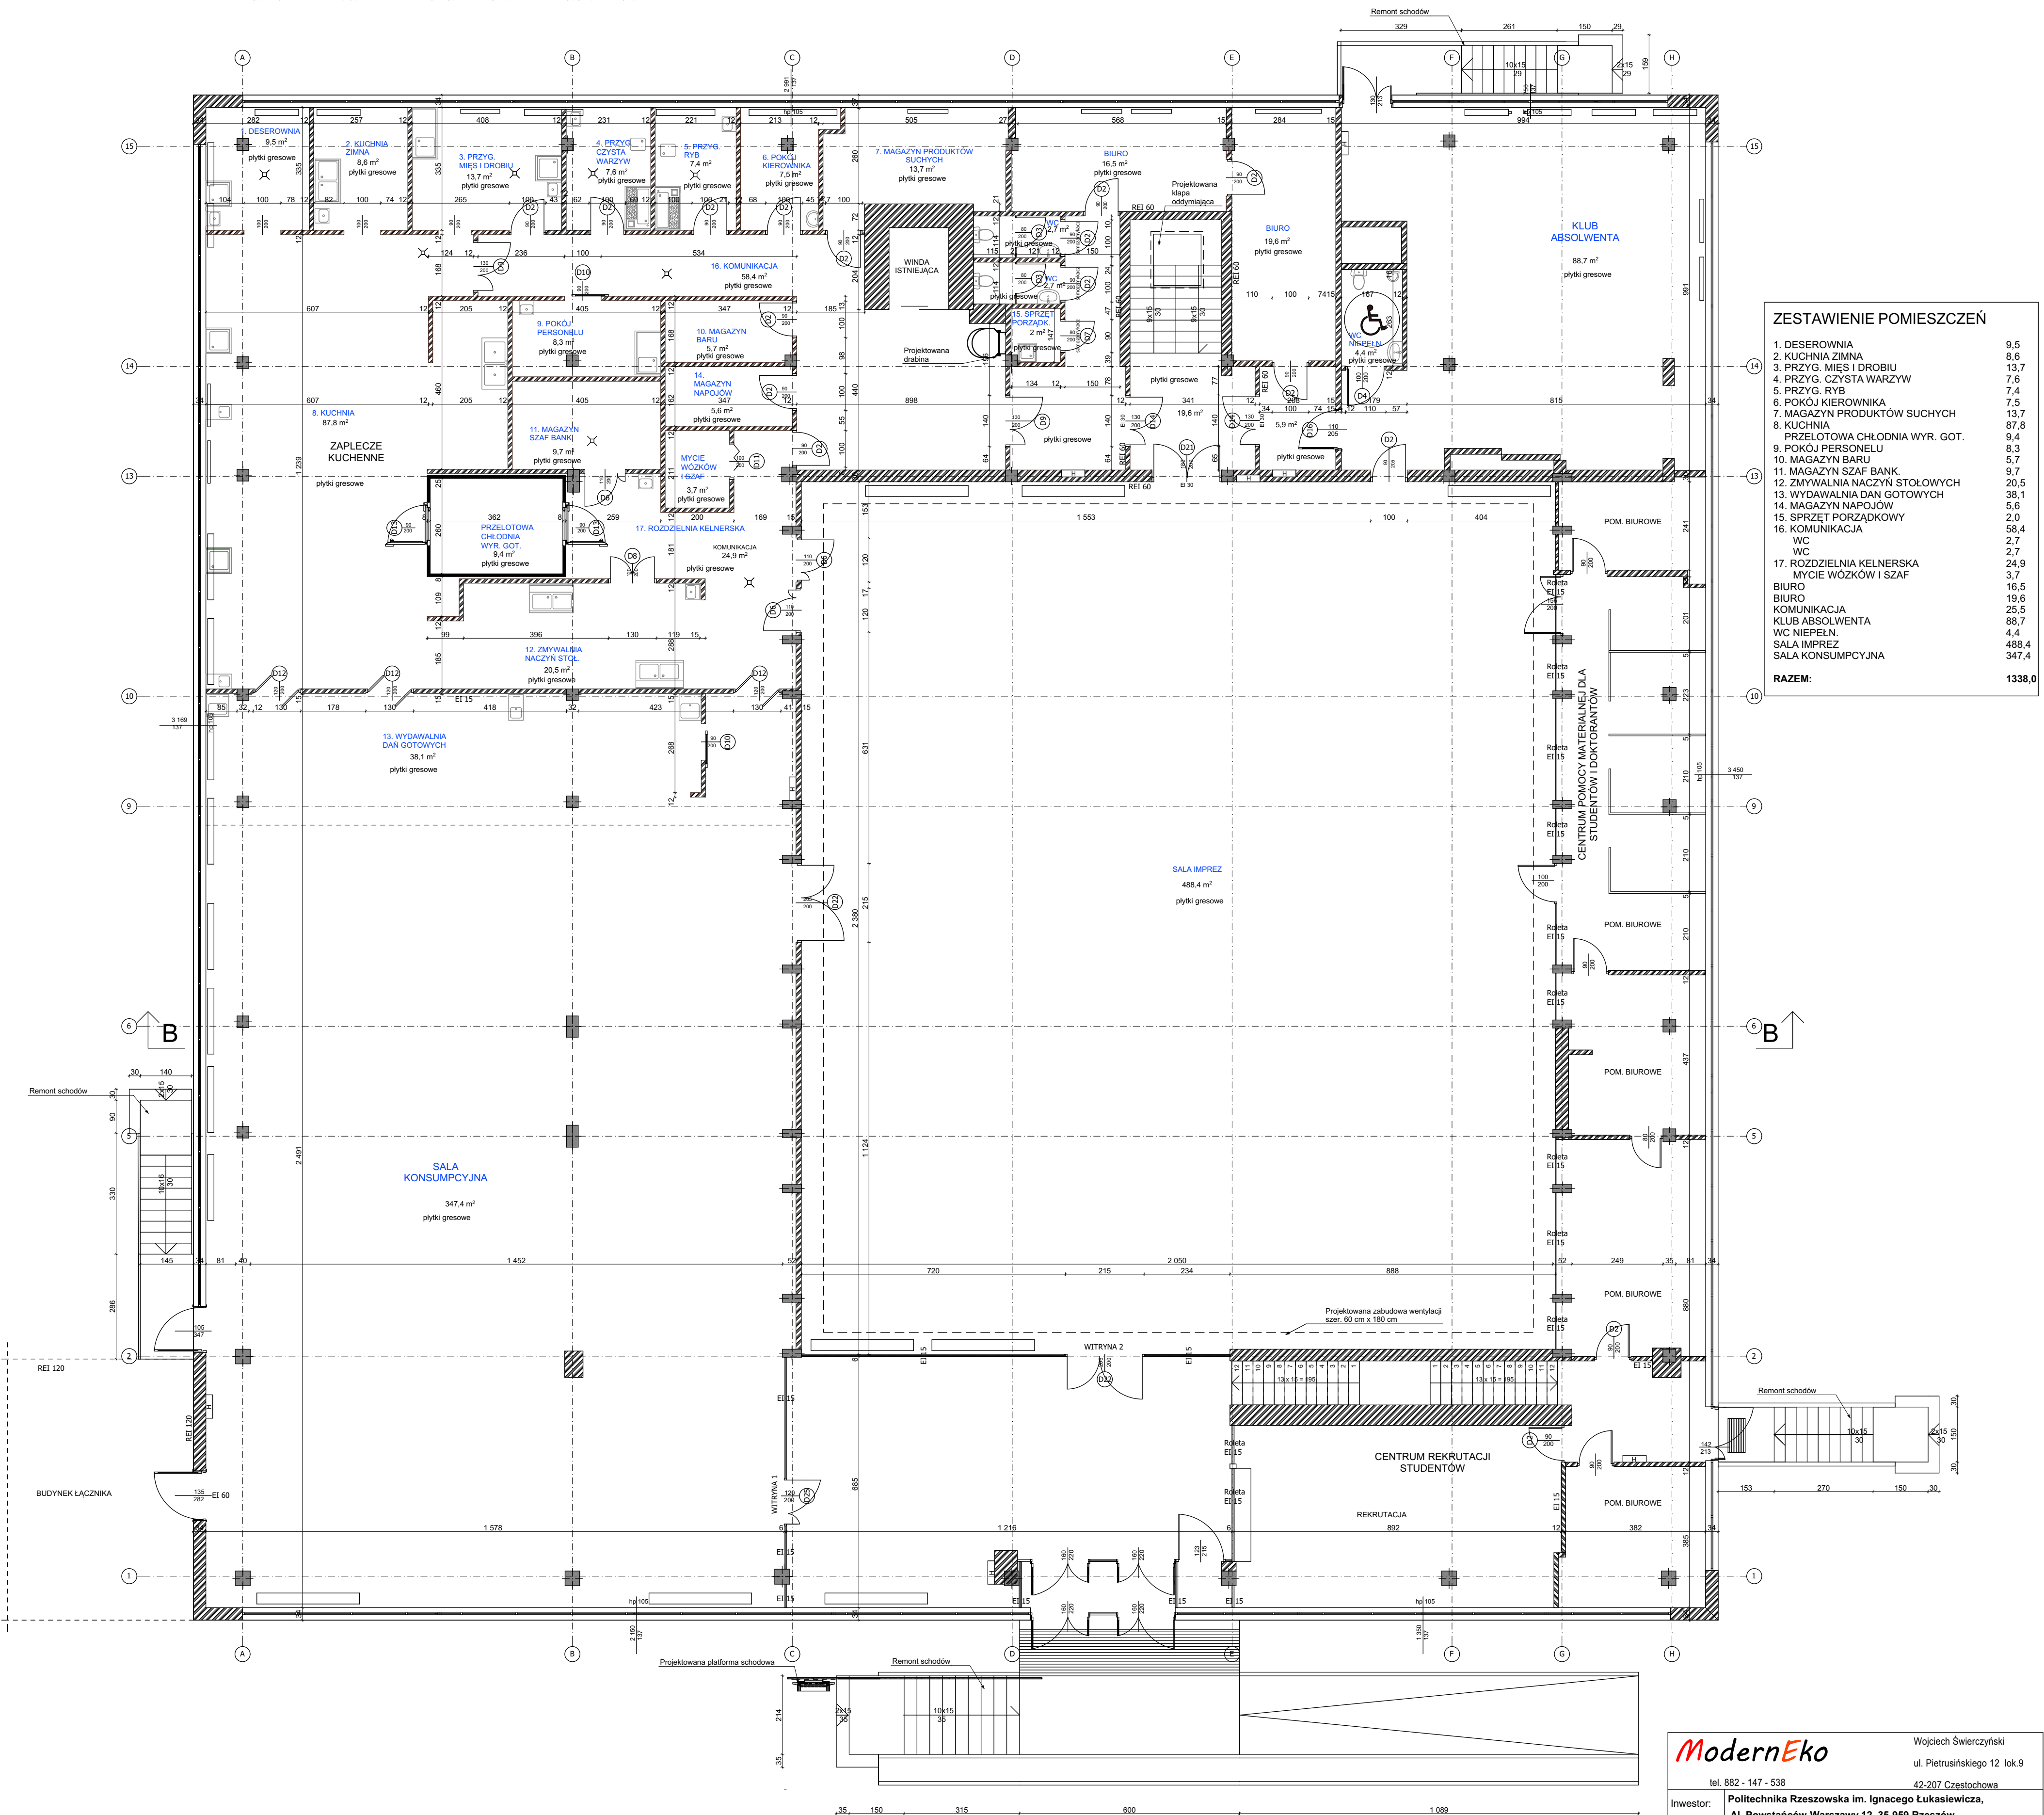

ZESTAWIENIE POMIESZCZEŃ

1. DESEROWNIA
2. KUCHNIA ZIMNA
3. PRZYG. MIĘS I DROBIE
4. PRZYG. CZYSTĄ WARZĄCY
5. PRZYG. RYB
6. POJĄKIEROWNIKA
7. MAGAZYN PRODUKTÓW SUCHYCH
8. KUCHNIA
9. PRZEŁOTOWA CHŁODNIA WYR. GOT.
10. POKÓJ PERSONELU
11. MAGAZYN BARU
12. MAGAZYN SZAF BANK.
13. ZMYWALNIA NACZYŃ STÓŁOWYCH
14. MAGAZYN POJÓW
15. SPRZET PORZĄDKOWY
16. KOMUNIKACJA
WC
WC
17. ROZDZIELNIA KIELNERSKA
18. MYCIE KUCHÓZ I SZAF
- BIURO
- BIURO
- KOMUNIKACJA
- KŁUB ABSOLWENTA
- WC MIEPŁN.
- SALA IMPREZ
- SALA SUMPCYJNA

RAZEM: 1338

ModernEko

Wojciech Świerczyński

ul. Pietrusińskiego 12 lok.9

tel. 882 - 147 - 538

42-207 Częstochowa

Inwestor: **Politechnika Rzeszowska im. Ignacego Łukasiewicza,
Al. Powstańców Warszawy 12, 35-959 Rzeszów**

Faza:	PROJEKT WYKONAWCZY	
Branża:	Architektoniczna	- technologia

Temat:	Przebudowa wybranych pomieszczeń Stołówki Studenckiej Politechniki Rzeszowskiej położonej przy ul. Akademickiej 8 w Rzeszowie ul. Akademicka 8, 35-084 Rzeszów, dz. nr ewid.1775/91, obręb 0207, jednostka ewid. 186301_1
--------	---

Projektował:	mgr inż. arch. Marek Kozieł	16/DSOKK/2012	specjalność architektoniczna	IX 2018	
Sprawdził:	mgr inż. arch. Łukasz Reszka	27/2010/DOLA	specjalność architektoniczna	IX 2018	

Rzut parteru - projektowany układ pomieszczeń

Skala	N
1:100	rysunki 05