
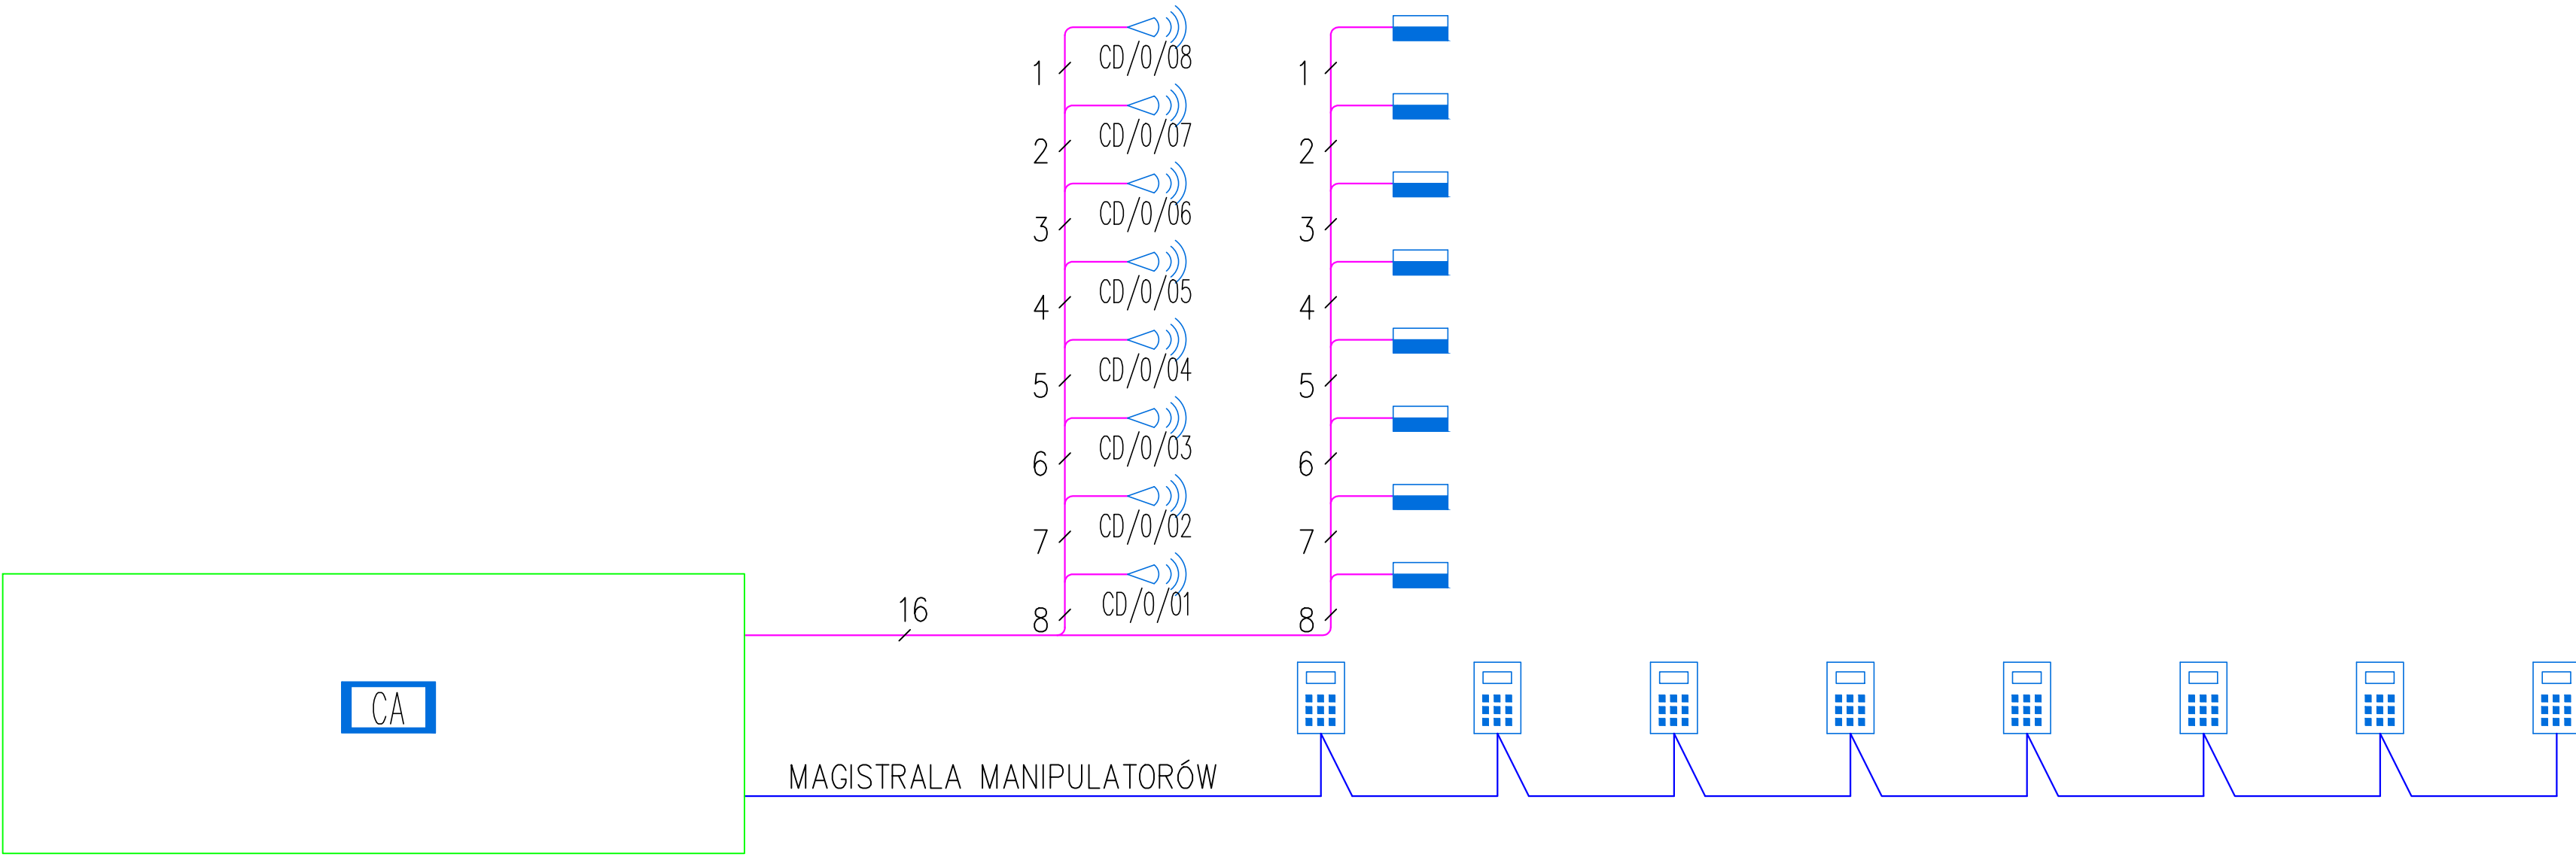


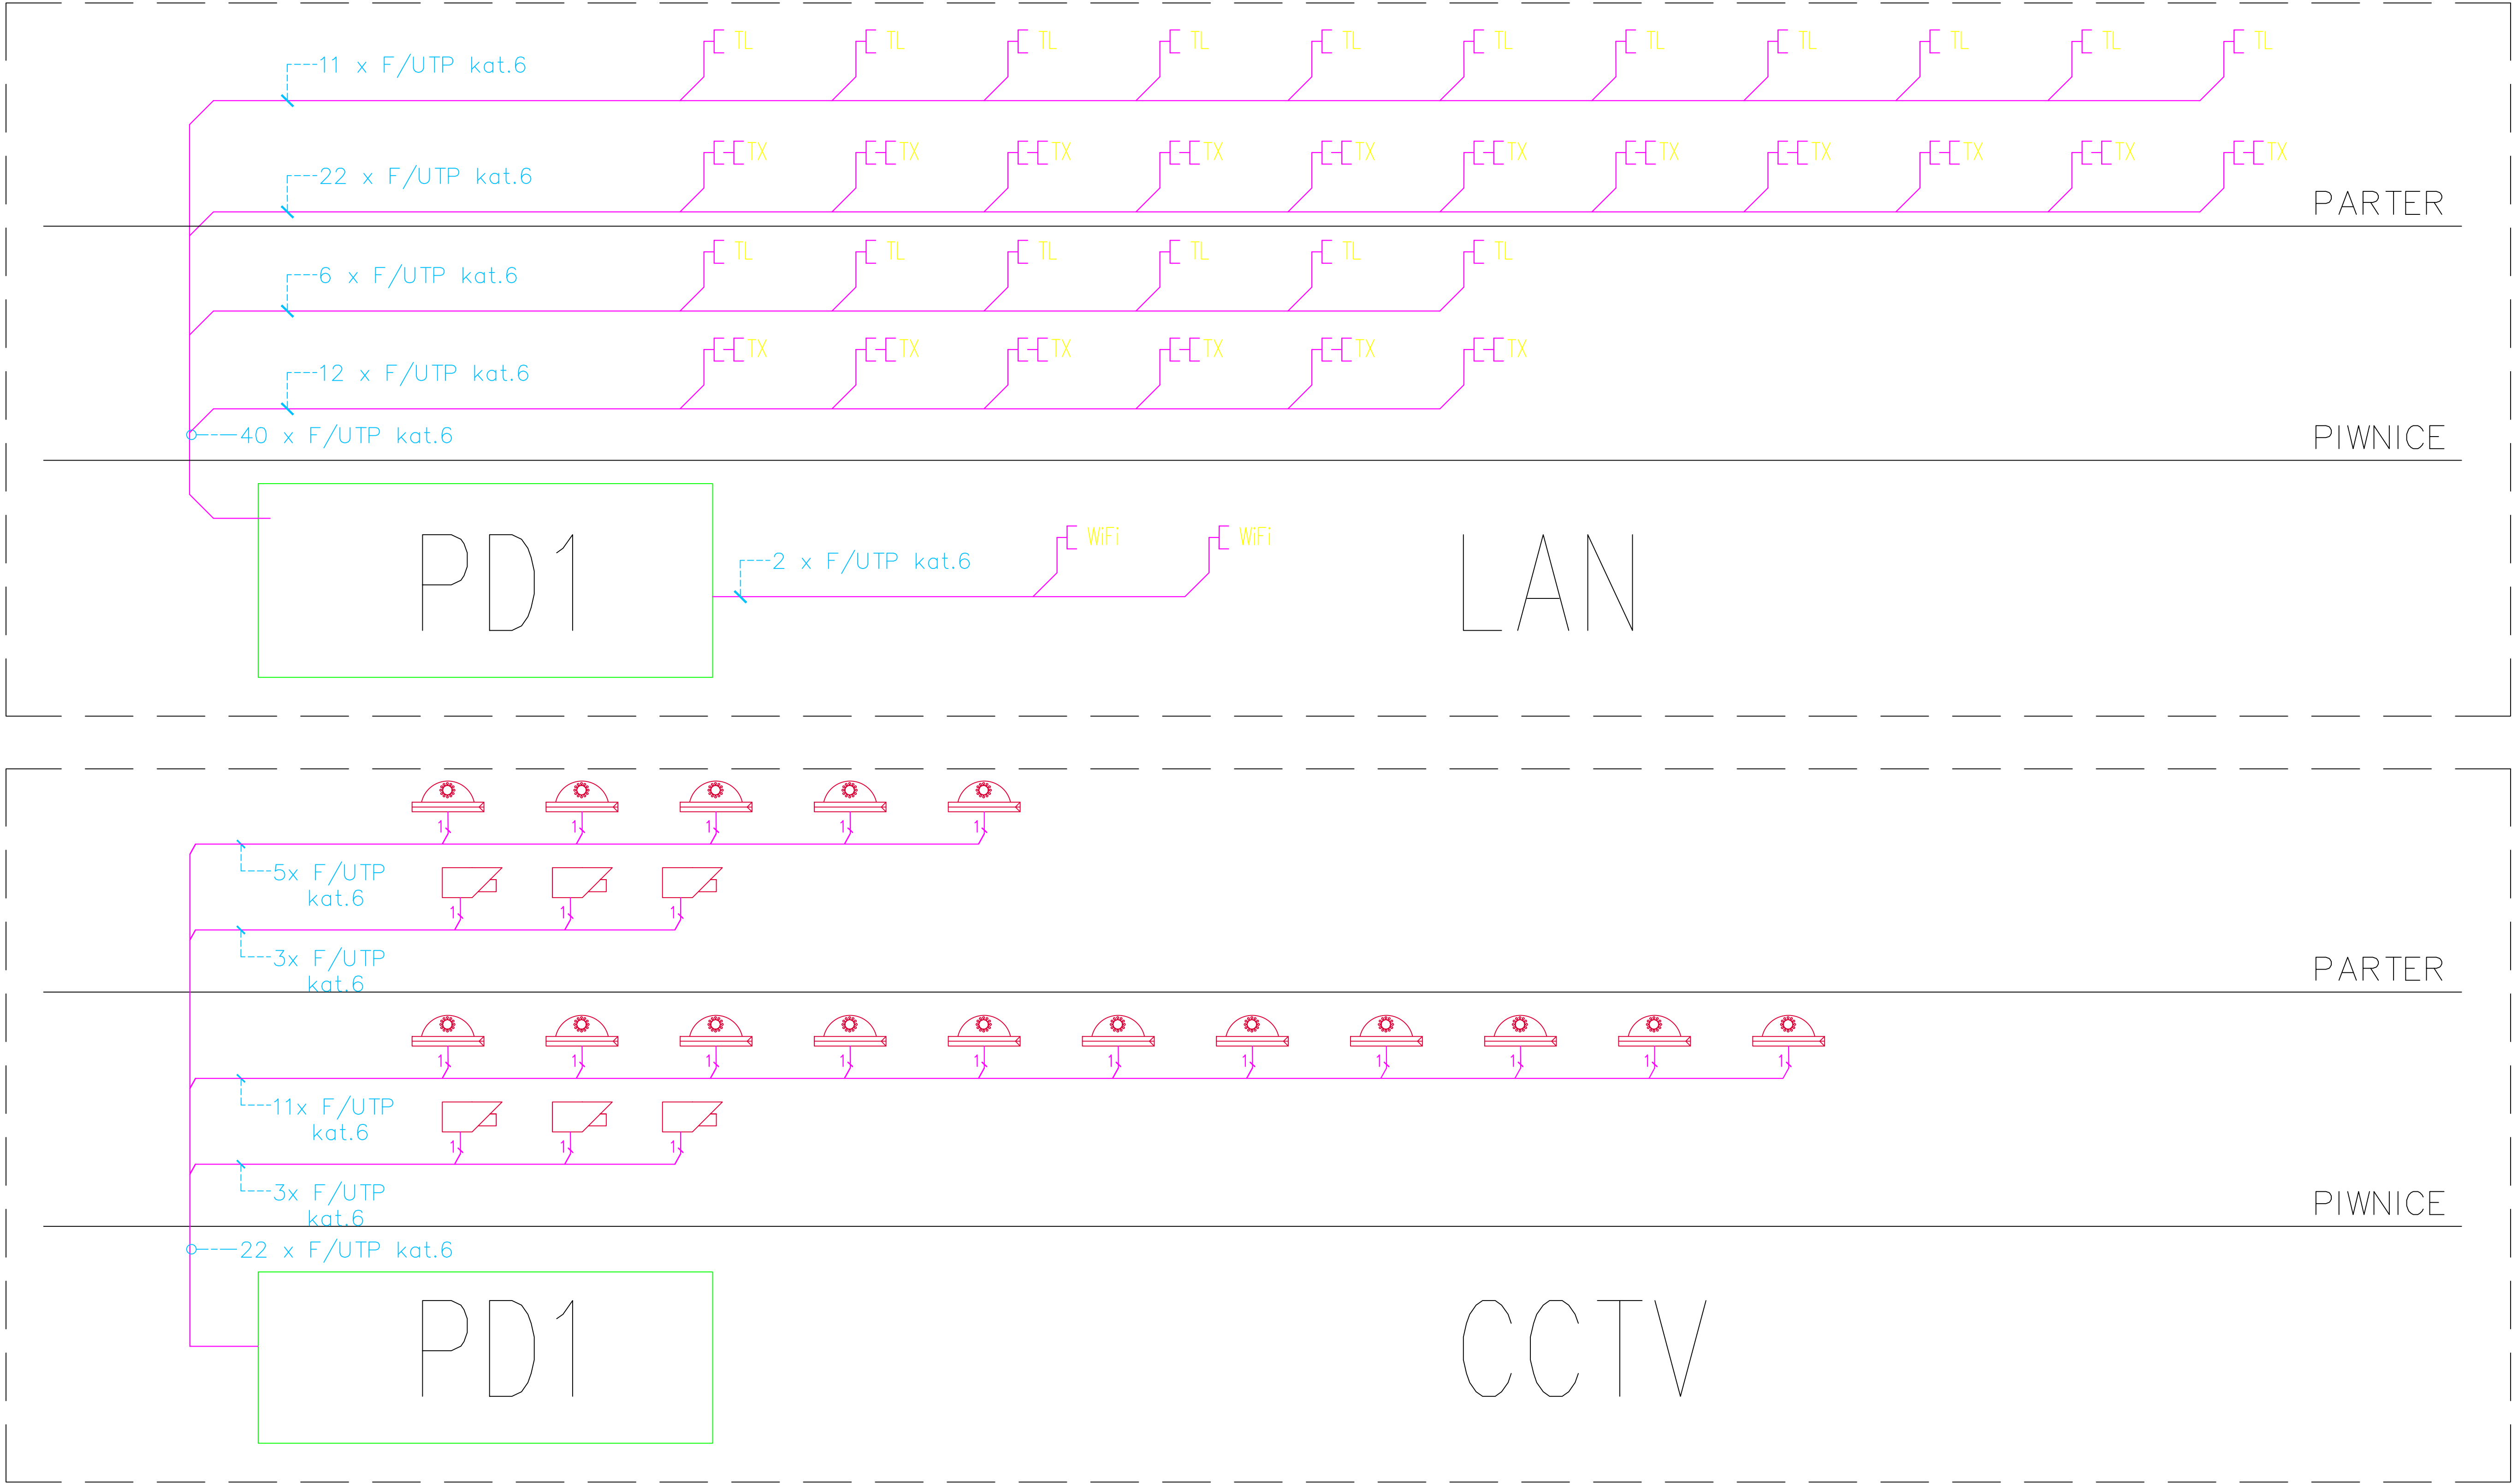

ModernEko			Wojciech Świerczyński ul. Pietrusińskiego 12 lok.9 42-207 Częstochowa		
tel. 882 - 147 - 538					
Inwestor:	Politechnika Rzeszowska im. Ignacego Łukasiewicza al. Powstańców Warszawy 12, 35-959 Rzeszów				
Faza:	PROJEKT WYKONAWCZY				
Branża:	Elektryczna				
Temat:	Przebudowa wybranych pomieszczeń Stołówki Studenckiej Politechniki Rzeszowskiej położonej przy ul. Akademickiej 8 w Rzeszowie ul.Akademicki 8, 35-084 Rzeszów, dz. nr 1775/91, obręb 0207, jedn. ewid. 186301_1 Etap II				
Projektował:	mgr inż. Grzegorz Drelich	SLK/0605/POOE/04	specjalność elektryczna	VII 2018	
Sprawdził:	mgr inż. Jan Kostrzanowski	UAN-VIII-7342/156/94	specjalność elektryczna	VII 2018	
Schemat ideowy instalacji niskoprądowych				Skala -:--	Nr rysunku E17