

Przebieg linii, ze niniejszego dokumentu został opracowany w wyniku
 prac geodezyjnych i kartograficznych, których rezultaty zawiera
 opisanie techniczne wyznaczonej do ewidencji materiałów państwowego
 zasobu geodezyjnego i kartograficznego.

PREZYDENT MIASTA POZNAŃ

(Identyfikator ewidencyjny materiału zasobu – operatu technicznego)

(Data wykonania operatu technicznego do ewidencji materiałów zasobu)

(Imię, nazwisko i podpis osoby reprezentującej organ)

Mapa do celów projektowych
 skala 1:500
 sekcja 6.178.11.14.1.4; 2.3; 3.2; 4.1; 3.4; 4.3

Arkusz nr 2 ZG-OU.G.4104.676.2017
 Sporządzili:


1. Układ współrzędnych: układ 2000
 2. Układ wysokości: poziom odniesienia Amsterdam

Miasto Poznań
 Jedn. ewiden. (identyfikator) : Miasto Poznań (306401_1)
 Obręb (identyfikator) : Gołecin (306401_1.0020)
 Numer arkusza : 27

Opisane informacje o składowanych gruntowych mapach wpływ na zagospodarowanie gruntów, zaktualizowanych w granicach projektowanej inwestycji	nie ustalono
Opisane informacje o symboli kształtu ciał gruntowych, który nie jest uwzględniony w formie danych ewidencji gruntów i budynków	brak

Wskazano powierzchnie zabudowy i punkty osnowy geodezyjnej, które podlegają ochronie
 zgodnie z art. 48 ust. 3 ustawy z dnia 17 marca 2003 r. – Prawo geodezyjne i kartograficzne
 (Dz. U. z 2003 r., poz. 1265, korekt.) m.in. w zakresie i przeliczenia z map geodezyjnych [...]
 zgodnie z art. 48 ust. 3 ustawy z dnia 17 marca 2003 r. – Prawo geodezyjne i kartograficzne

Stan aktualny na dzień: 04.04.2017 w zasięgu zlecenia

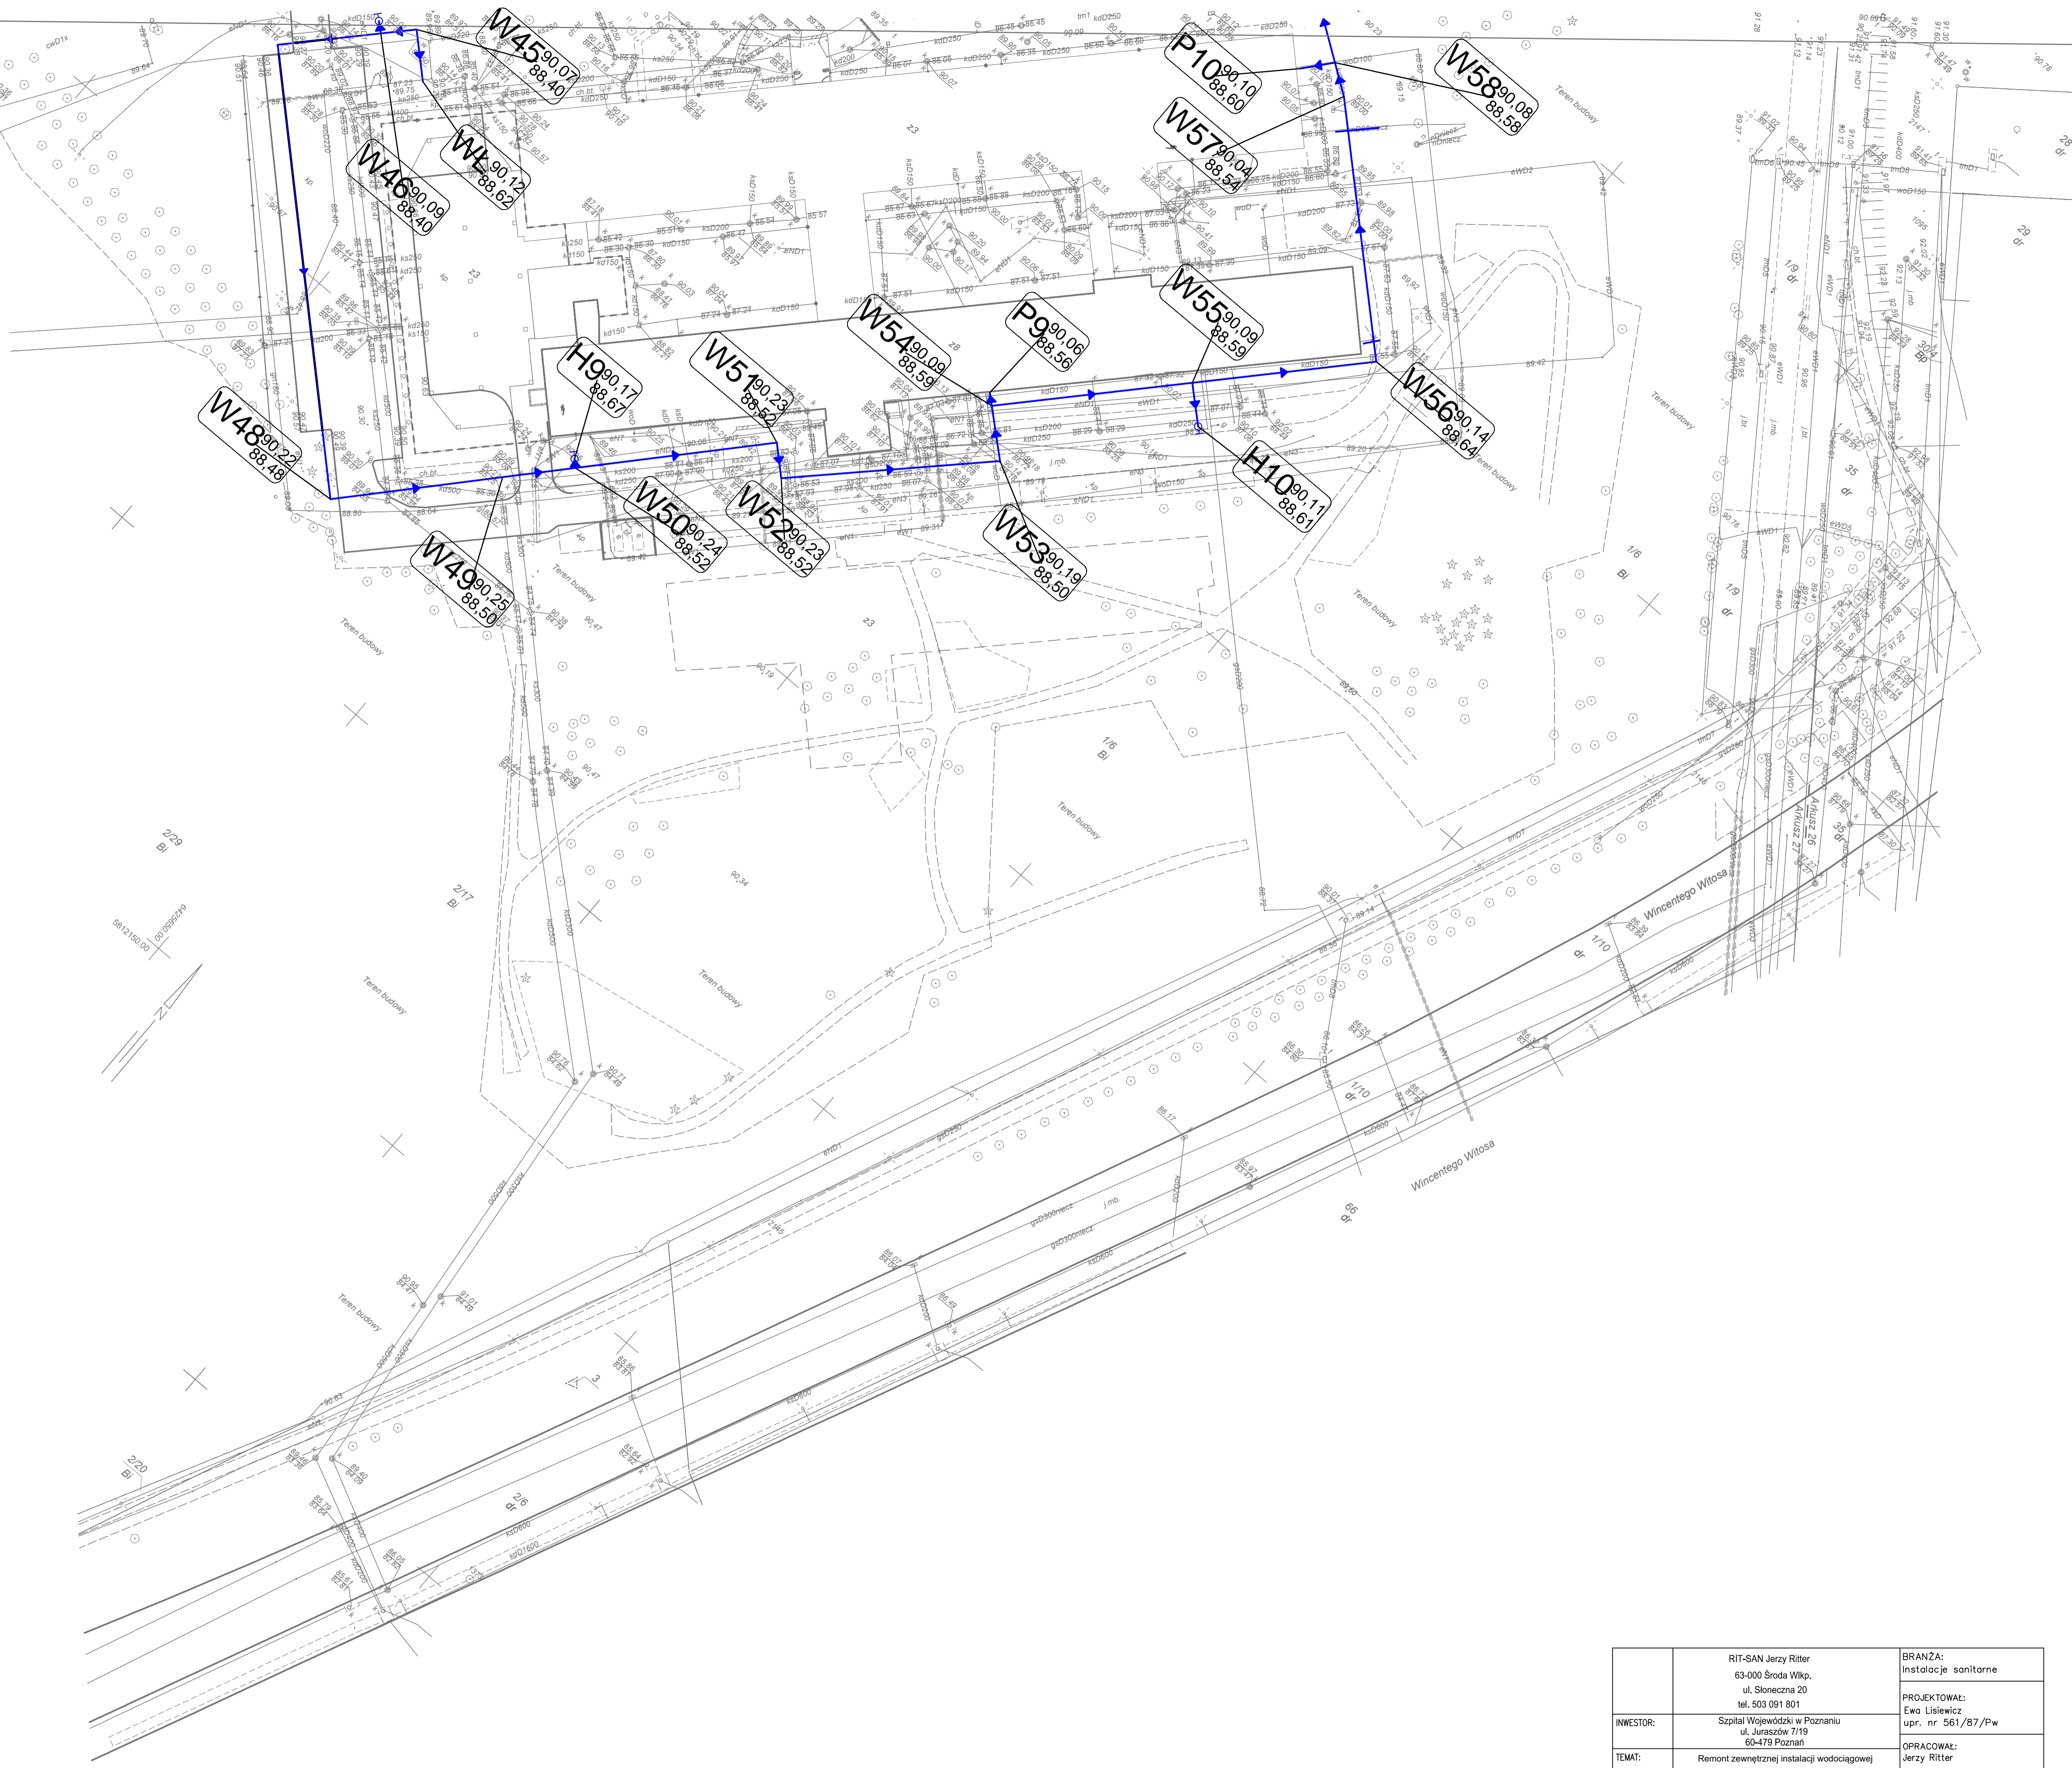

	RIT-SAN Jerzy Ritter 63-000 Środa Wlkp. ul. Słoneczna 20 tel. 503 091 801	BRANŻA: Instalacje sanitarne
INWESTOR:	Szpital Wojewódzki w Poznaniu ul. Juraszów 71/9 60-479 Poznań	PROJEKTOWAŁ: Ewa Lisiewicz upr. nr 561/87/Pw
TEMAT:	Remont zewnętrznej instalacji wodociągowej	OPRACOWAŁ: Jerzy Ritter
ADRES:	Poznań, ul. Juraszów 71/9, dz. nr 1/6, 2/17, 2/19	
TYTUŁ:	Profil zewnętrznej instalacji wodociągowej	DATA: 09. 2017r.
		SKALA: 1:500
		RYŚ: 2