


PARAMETRY:

1. POW. TERENU /DZIAŁKI/	17 580 m ²
2. POW. ZABUDOWY [P.Z.i]	
- BUDYNEK "B1" (produk.-adm.)	866 m ²
- BUDYNEK "B2" (produkcyjny)	589 m ²
- BUDYNEK "B3" (produkcyjny)	407 m ²
- BUDYNEK "B4" (produkcyjny)	551 m ²
- BUDYNEK "B5" (produkcyjny)	470 m ²
- BUDYNEK "WM" (magazynowy)	479 m ²
- BUDYNEK "B6" (produkcyjny)	801 m ²
- BUDYNEK "P" (portiernia)	28 m ²
- BUDYNEK "T" (st. trafo)	27 m ²
ŁĄCZNIE ISTN. POW. ZABUDOWY [P.Z.i]	4 218 m ²
3. PROJ. POW. ZABUDOWY [P.Z.p]	
- HALA ZESPOLONA	3 454 m ²
- POMNIEJSZONA O BUD. 5, WM i 6	1 756 m ²
ŁĄCZNIE PROJ. POW. ZABUDOWY	1 704 m ²
4. POW. ZABUD. PO ROZBUDOWIE [P.Z.r]	5 922 m ²
5. ISTN. ZAINWESTOWANIE	23,99%
6. ZAINWESTOWANIE PO ROZBUDOWIE	32,68%

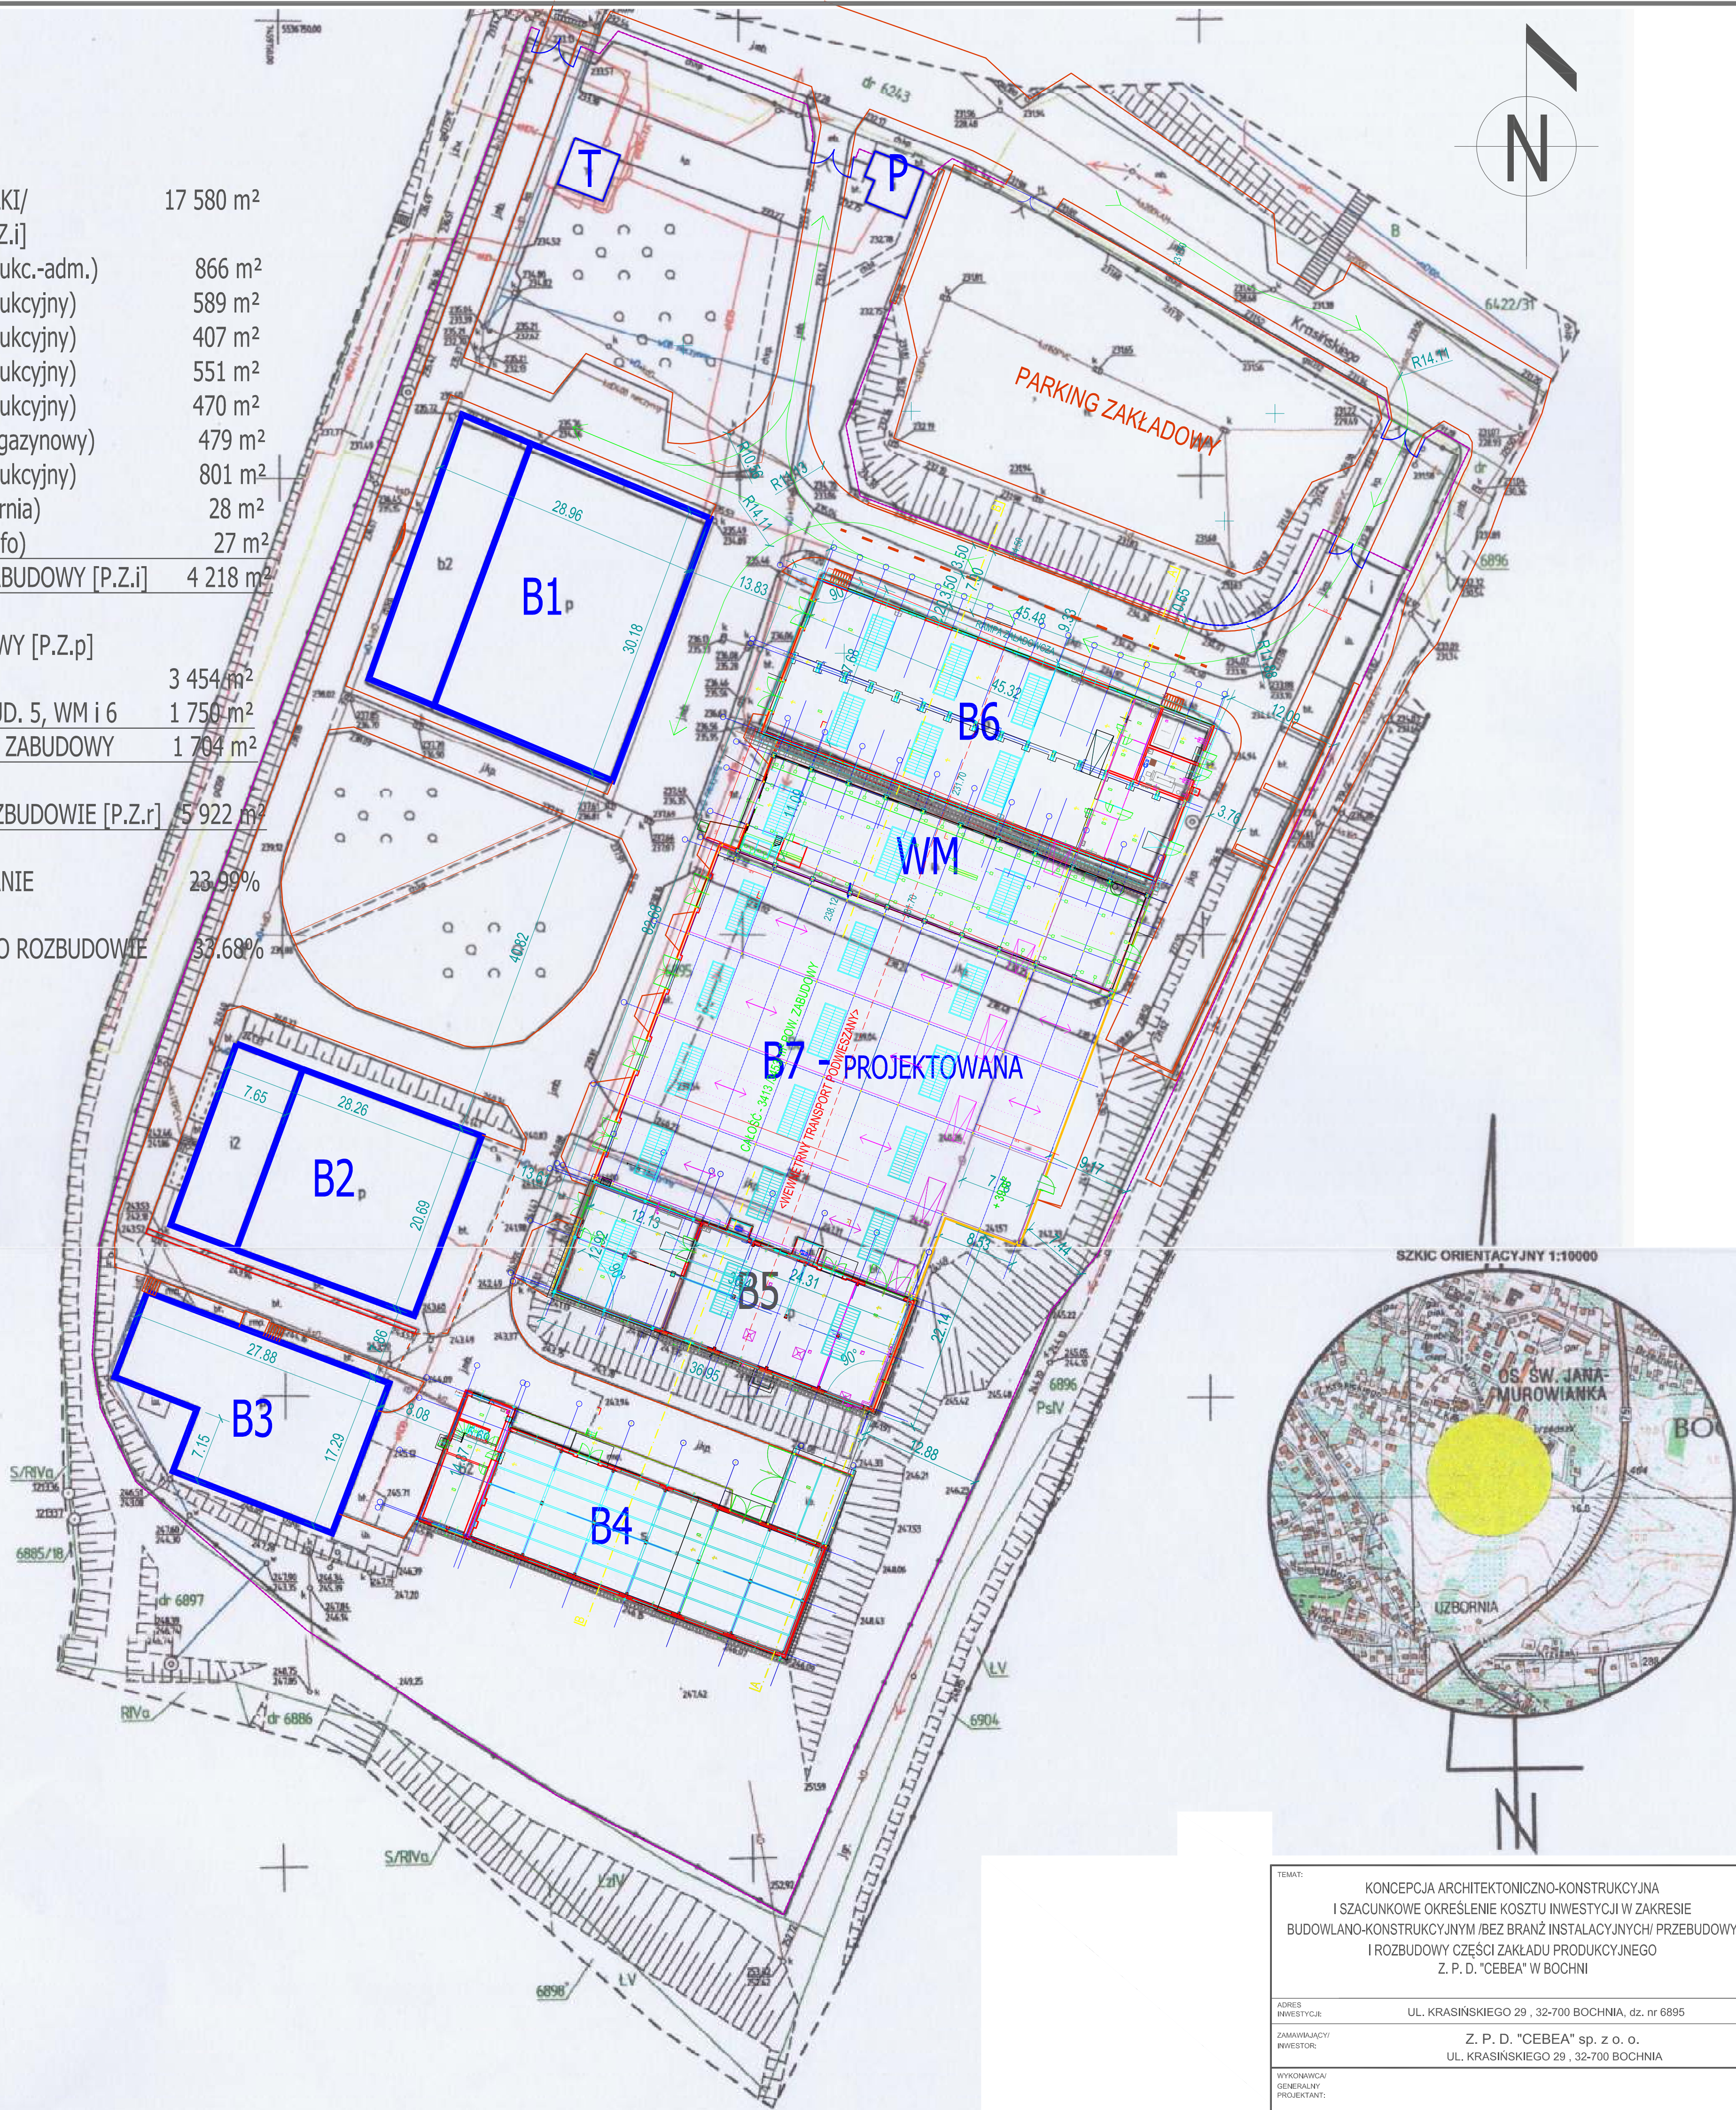

CEBEA BOCHNIA - ZAGOSPODAROWANIE - KONCEPCJA KONSTRUKCYJNA 1:500

TEMAT: KONCEPCJA ARCHITEKTONICZNO-KONSTRUKCYJNA I SZACUNKOWE OKREŚLENIE KOSZTU INWESTYCJI W ZAKRESIE BUDOWLANO-KONSTRUKCYJNYM /BEZ BRANŻ INSTALACYJNYCH/ PRZEBUDOWY I ROZBUDOWY CZĘŚCI ZAKŁADU PRODUKCYJNEGO Z. P. D. "CEBEA" W BOCHNI		
ADRES INWESTYCJI: UL. KRASIŃSKIEGO 29, 32-700 BOCHNIA, dz. nr 6895		
ZAMAWIAJĄCY/ INWESTOR: Z. P. D. "CEBEA" sp. z o. o. UL. KRASIŃSKIEGO 29, 32-700 BOCHNIA		
WYKONAWCA/ GENERALNY PROJEKTANT:		
FAZA:	PROJEKT KONCEPCYJNY	SYMBOL TEMATU: BOCH/A/2018
ZAKRES: PROJEKT KONCEPCYJNO - STUDIALNY		
BRANŻA: ARCHITEKTURA		
TYTUŁ RYSUNKU: ZAGOSPODAROWANIE TERENU		
NR RYSUNKU:	1*	SKALA: 1:500
ZESPÓŁ PROJEKTOWY:		PODPIS
PROJEKTANT:		
GL. KONSULTANT:		
GRAFIKA:		
		31 LIPCA 2018r.