

Nr ewidencji zgłoszenia: GK.6640.24.2019

LEGENDA:

- oznaczenie granic działek
- oznaczenie numeru działki objętej opracowaniem
- projektowany budynek
- projektowany pojemnik na odpady stałe
- projektowany parking dla samochodów osobowych - cztery stanowiska, każde o wymiarze 2,5x5,0 m
- projektowane stanowisko parkingowe dla osób niepełnosprawnych o wymiarze 3,6x5,0 m
- istniejący zjazd z drogi
- projektowana podchyznia dla osób niepełnosprawnych
- istniejąca przydomowa oczyszczalnia ścieków z czyszczalnią
- istniejąca studnia głębinowa (wiercone)












The diagram is a technical site plan. It shows a large rectangular area divided into several smaller rectangular sections, likely representing different plots or building components. Key features include:

- A large rectangular area on the left, possibly a parking lot or open space, with dimensions 38.5 and 38.6 indicated.
- A series of smaller rectangular areas on the right, possibly for buildings or storage.
- A central area with a grid-like pattern, possibly representing a parking lot or a specific type of ground cover.
- Various lines and symbols indicating boundaries, roads, and infrastructure.
- Dimensions and coordinates are provided for various points on the plan.



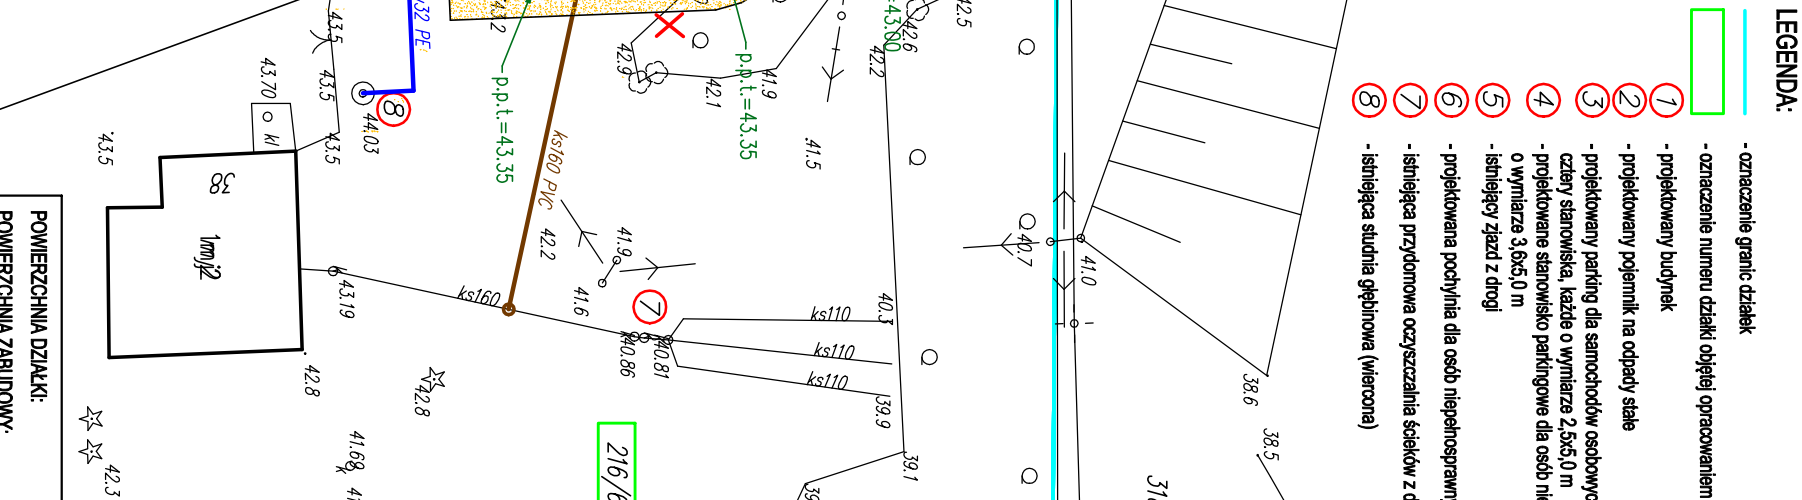










POWIERZCHNIA DZIAŁKI:

POWIERZCHNIA ZABUDOWY:

- proj. budynek biurowy:
- istniejąca budownia

PROJ. POWIERZCHNIA UTRWARDZONA:

- chodnik kamienny
- kostka betonowa

POWIERZCHNIA BIOLOGICZNIE CZYNNA











Technical drawing showing a site plan with various points marked by numbers in circles (1-8) corresponding to the legend. The plan includes a building footprint, a parking lot, and a ramp. Dimensions and elevations are provided for several points. A green box highlights the number 216/6. A blue line indicates a boundary or specific feature. The drawing includes a north arrow and a scale bar.

