


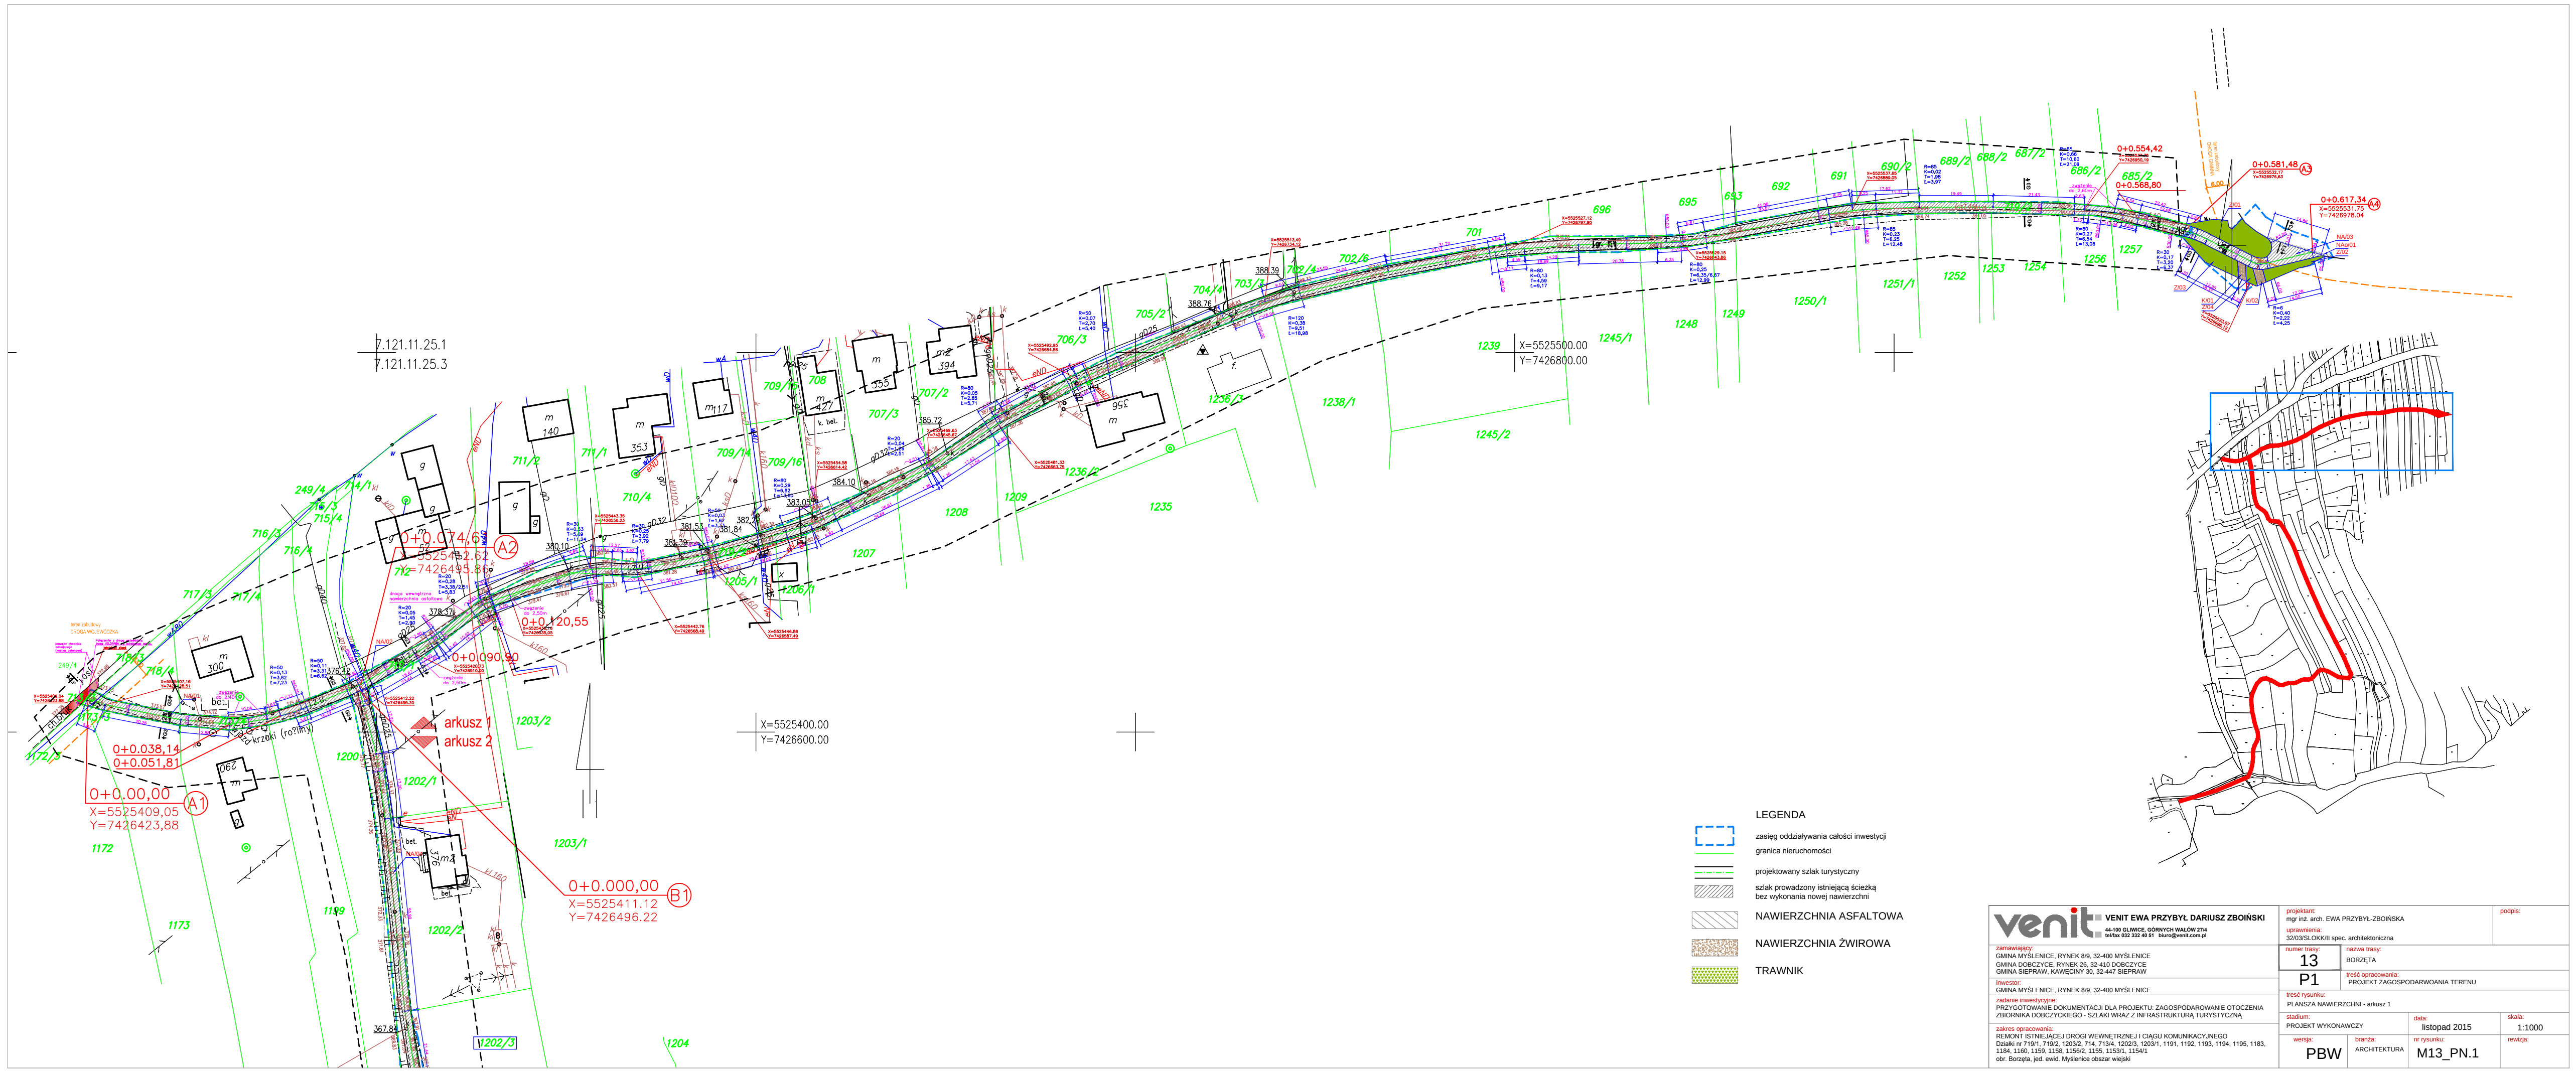

LEGENDA

- zasięg oddziaływania całości inwestycji
- granica nieruchomości
- projektowany szlak turystyczny
- szlak prowadzony istniejącą ścieżką bez wykonania nowej nawierzchni
- NAWIERZCHNIA ASFALTOWA
- NAWIERZCHNIA ŻWIROWA
- TRAWNIK

|   |  |                                                       |                                                       |
|---|--|-------------------------------------------------------|-------------------------------------------------------|
| <b>venit</b> VENIT EWA PRZYBYŁ DARIUSZ ZBOIŃSKI<br>44-100 GLIWICE, GÓRNYCH WAŁÓW 27/4<br>tel/fax 032 332 40 51 biuro@venit.com.pl   |  | projektant:<br>mgr inż. arch. EWA PRZYBYŁ-ZBOIŃSKA    | podpis:                                               |
| zamawiający:<br>GMINA MYŚLENICE, RYNEK 8/9, 32-400 MYŚLENICE<br>GMINA DOBRCZYCE, RYNEK 26, 32-410 DOBRCZYCE<br>GMINA SIEPRAW, KAWĘCINY 30, 32-447 SIEPRAW   |  | uprawnienia:<br>32/03/SŁOKK/II spec. architektoniczna |                                                       |
| inwestor:<br>GMINA MYŚLENICE, RYNEK 8/9, 32-400 MYŚLENICE   |  | numer trasy:<br><b>13</b>                             | nazwa trasy:<br>BORZĘTA                               |
| zadanie inwestycyjne:<br>PRZYGOTOWANIE DOKUMENTACJI DLA PROJEKTU: ZAGOSPODAROWANIE OTOCZENIA ZBIORNIKA DOBRCZYCKIEGO - SZLAKI WRAZ Z INFRASTRUKTURĄ TURYSTYCZNĄ   |  | P1                                                    | treść opracowania:<br>PROJEKT ZAGOSPODAROWANIA TERENU |
| zakres opracowania:<br>REMONT ISTNIEJĄCEJ DROGI WEWNĘTRZNEJ I CIĄGU KOMUNIKACYJNEGO<br>Drogi nr 719/1, 719/2, 1203/2, 714, 713/4, 1202/3, 1203/1, 1191, 1192, 1193, 1194, 1195, 1183, 1184, 1160, 1159, 1158, 1156/2, 1155, 1153/1, 1154/1<br>obr. Borzęta, jed. ewid. Myślenice obszar wiejski |  | treść rysunku:<br>PLAN SZA NAWIERZCHNI - arkusz 1     |                                                       |
|   |  | stadium:<br>PROJEKT WYKONAWCZY                        | data:<br>listopad 2015                                |
|   |  | wersja:<br>PBW                                        | skala:<br>1:1000                                      |
|   |  | branża:<br>ARCHITEKTURA                               | nr rysunku:<br>M13_PN.1                               |
|   |  |                                                       | rewizja:                                              |