


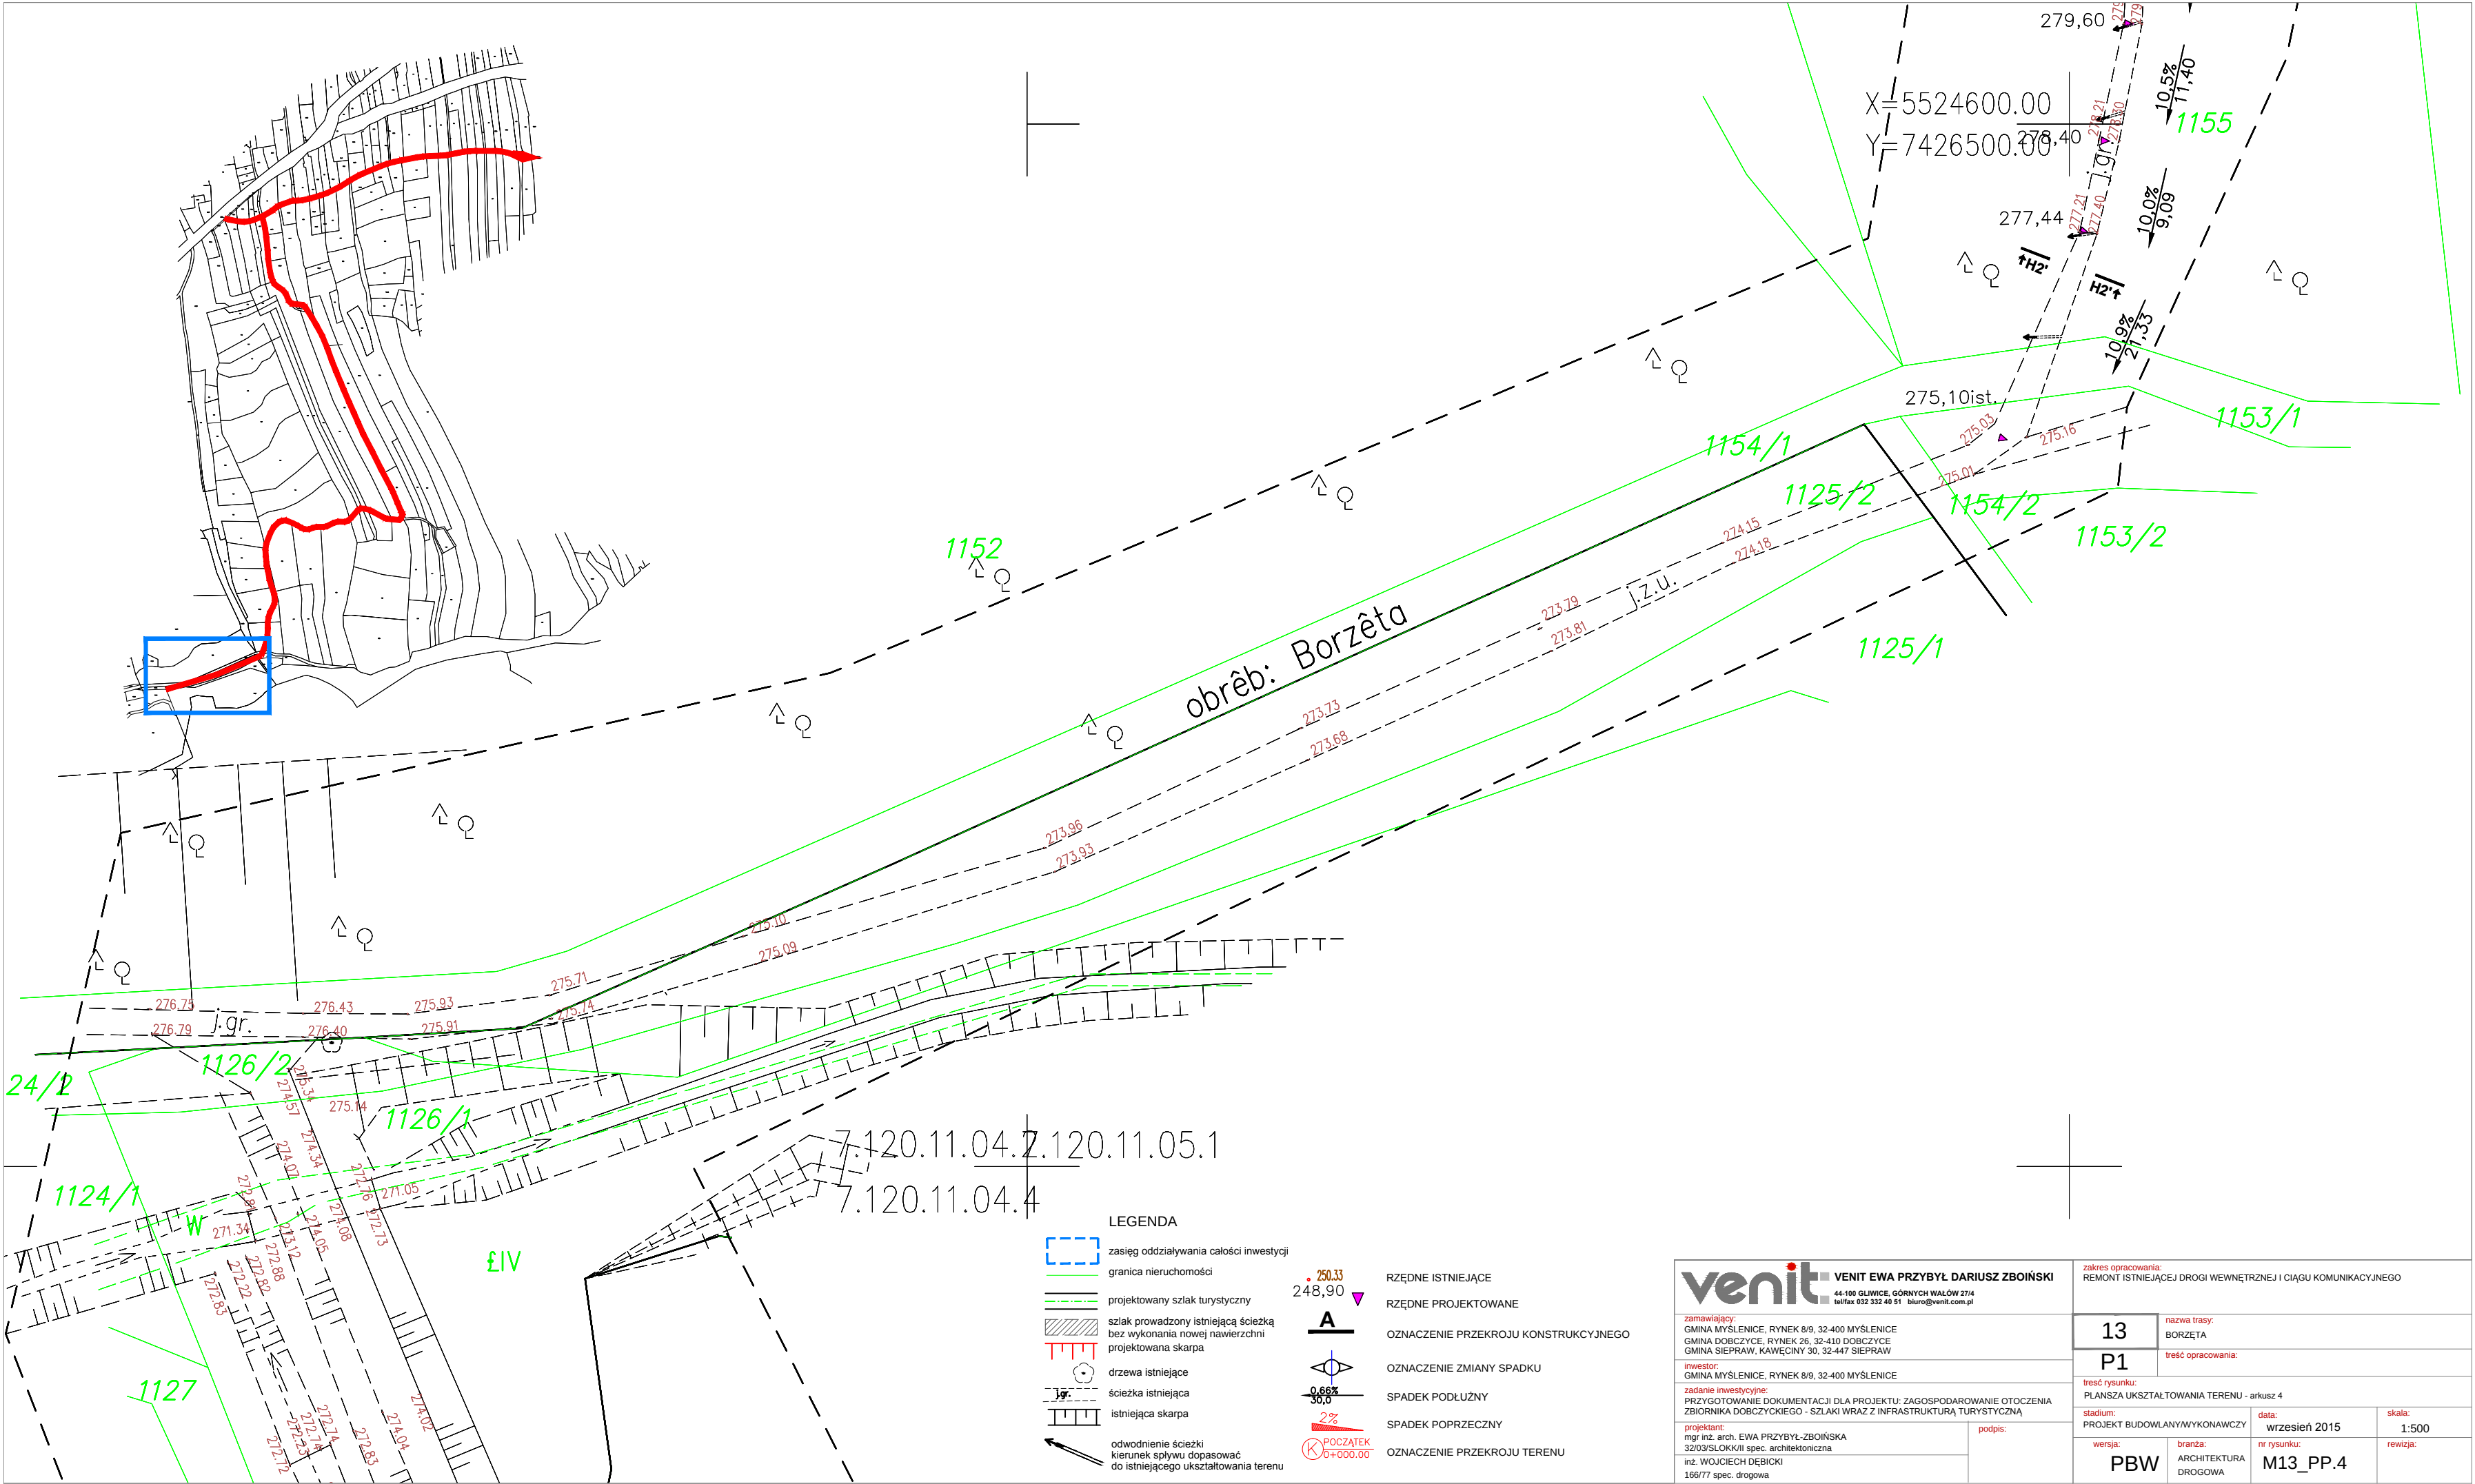

- LEGENDA
- zasięg oddziaływania całości inwestycji
 - granica nieruchomości
 - projektowany szlak turystyczny
 - szlak prowadzony istniejącą ścieżką bez wykonania nowej nawierzchni
 - projektowana skarpa
 - drzewa istniejące
 - ścieżka istniejąca
 - istniejąca skarpa
 - odwodnienie ścieżki
 - kierunek spływu dopasować do istniejącego ukształtowania terenu

250.33
248,90
A
0.66%
30.5
2%
POCZĄTEK
0+000.00

RZĘDNE ISTNIEJĄCE
RZĘDNE PROJEKTOWANE
OZNACZENIE PRZEKROJU KONSTRUKCYJNEGO
OZNACZENIE ZMIANY SPADKU
SPADEK PODŁUŻNY
SPADEK POPRZECZNY
OZNACZENIE PRZEKROJU TERENU

venit VENIT EWA PRZYBYŁ DARIUSZ ZBOIŃSKI 44-100 GLIWICE, GÓRNYCH WAŁÓW 27/4 tel/fax 032 332 40 51 biuro@venit.com.pl		zakres opracowania: REMONT ISTNIEJĄCEJ DROGI WEWNĘTRZNEJ I CIĄGU KOMUNIKACYJNEGO	
zamawiający: GMINA MYŚLENICE, RYNEK 8/9, 32-400 MYŚLENICE GMINA DOBCZYCE, RYNEK 26, 32-410 DOBCZYCE GMINA SIEPRAW, KAWĘCINY 30, 32-447 SIEPRAW		13	nazwa trasy: BORZĘTA
inwestor: GMINA MYŚLENICE, RYNEK 8/9, 32-400 MYŚLENICE		P1	treść opracowania:
zadanie inwestycyjne: PRZYGOTOWANIE DOKUMENTACJI DLA PROJEKTU: ZAGOSPODAROWANIE OTOCZENIA ZBIORNIKA DOBCZYCKIEGO - SZLAKI WRAZ Z INFRASTRUKTURĄ TURYSTYCZNĄ		treść rysunku: PLANSZA UKSZTAŁTOWANIA TERENU - arkusz 4	
projektant: mgr inż. arch. EWA PRZYBYŁ-ZBOIŃSKA 32/03/SŁOKK/II spec. architektoniczna inż. WOJCIECH DEBICKI 166/77 spec. drogowa		stadium: PROJEKT BUDOWLANY/WYKONAWCZY	data: wrzesień 2015
podpis:		wersja: PBW	skala: 1:500
		branża: ARCHITEKTURA DROGOWA	nr rysunku: M13_PP.4
			rewizja: