



Przekrój podłużny
skala 1:50

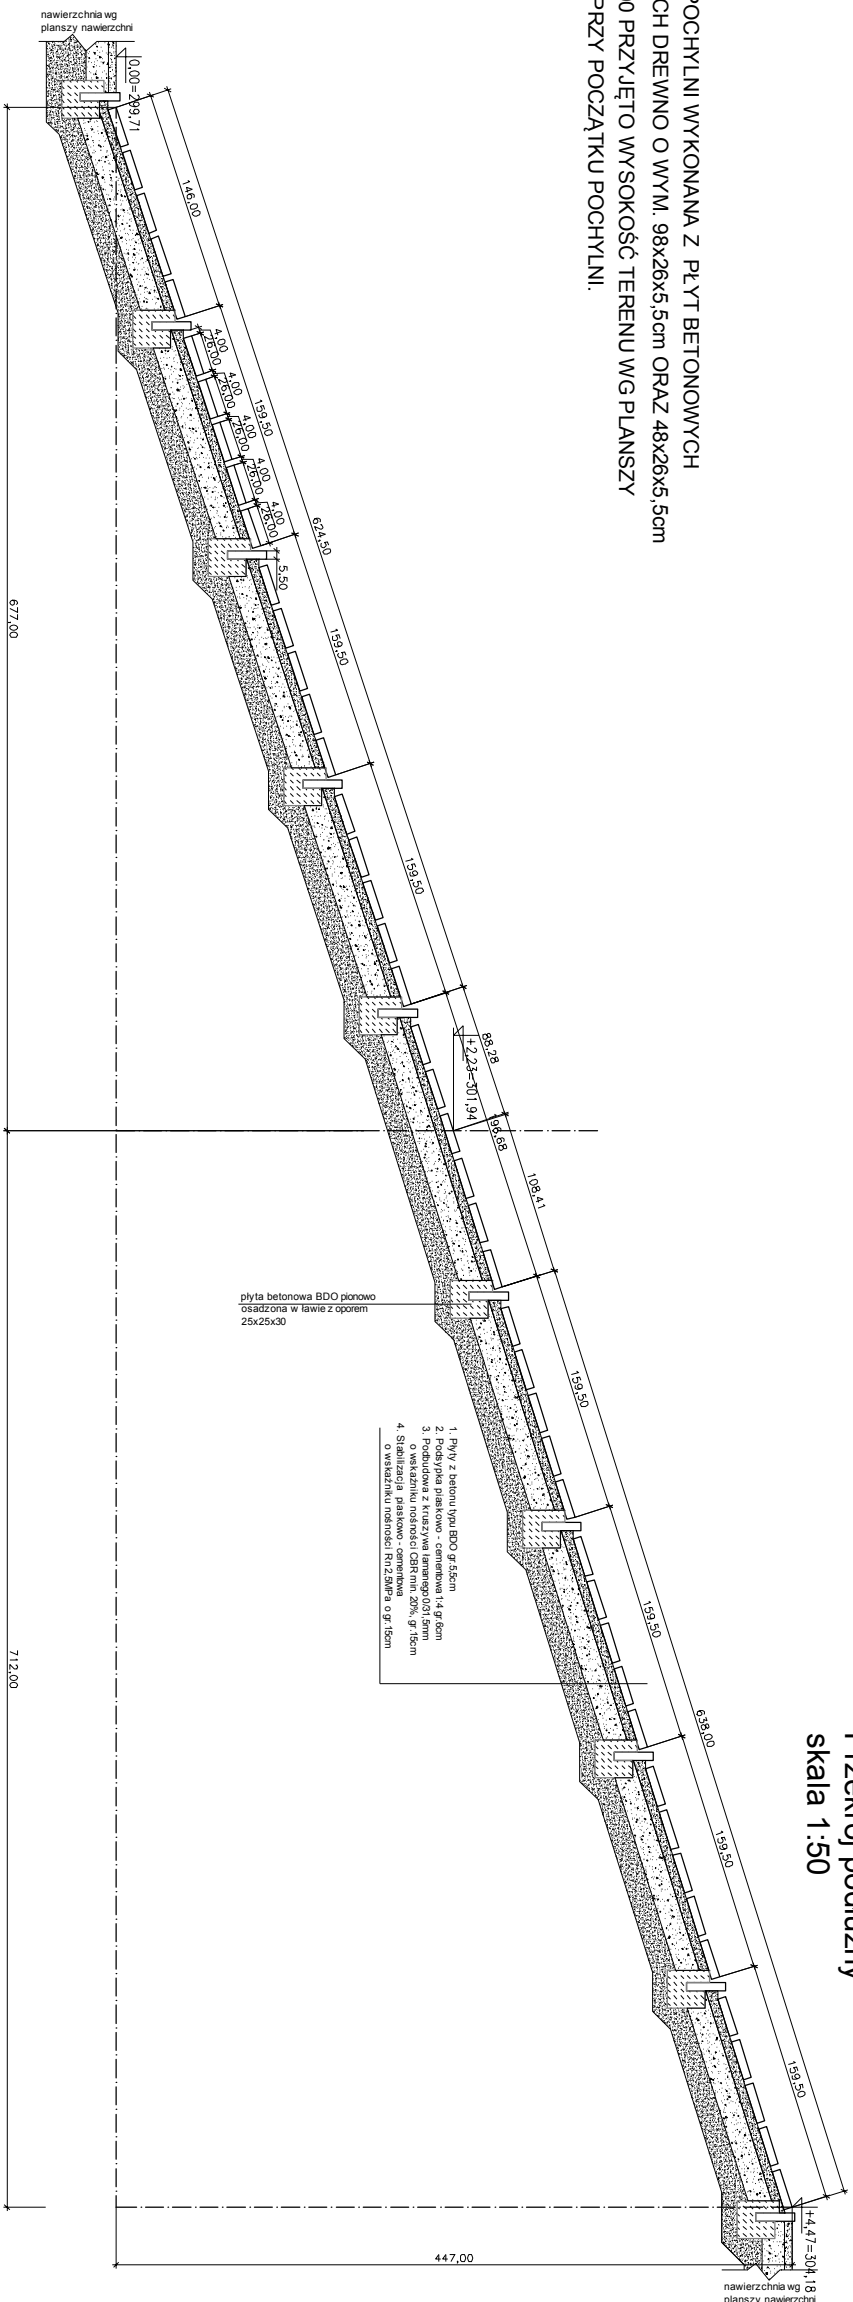

UWAGI:

- 1) NAWIERZCHNIA POCHYLNI WYKONANA Z PŁYT BETONOWYCH ODWZOROWUJĄCYCH DREWNO O WYM. 98x26x5,5cm ORAZ 48x26x5,5cm
- 2) JAKO POZIOM 0,00 PRZYJĘTO WYSOKOŚĆ TERENU WG PLANUSZY UKSZTAŁTOWANIA PRZY POZĄTKU POCHYLNI.

Przekrój poprzeczny
skala 1:25

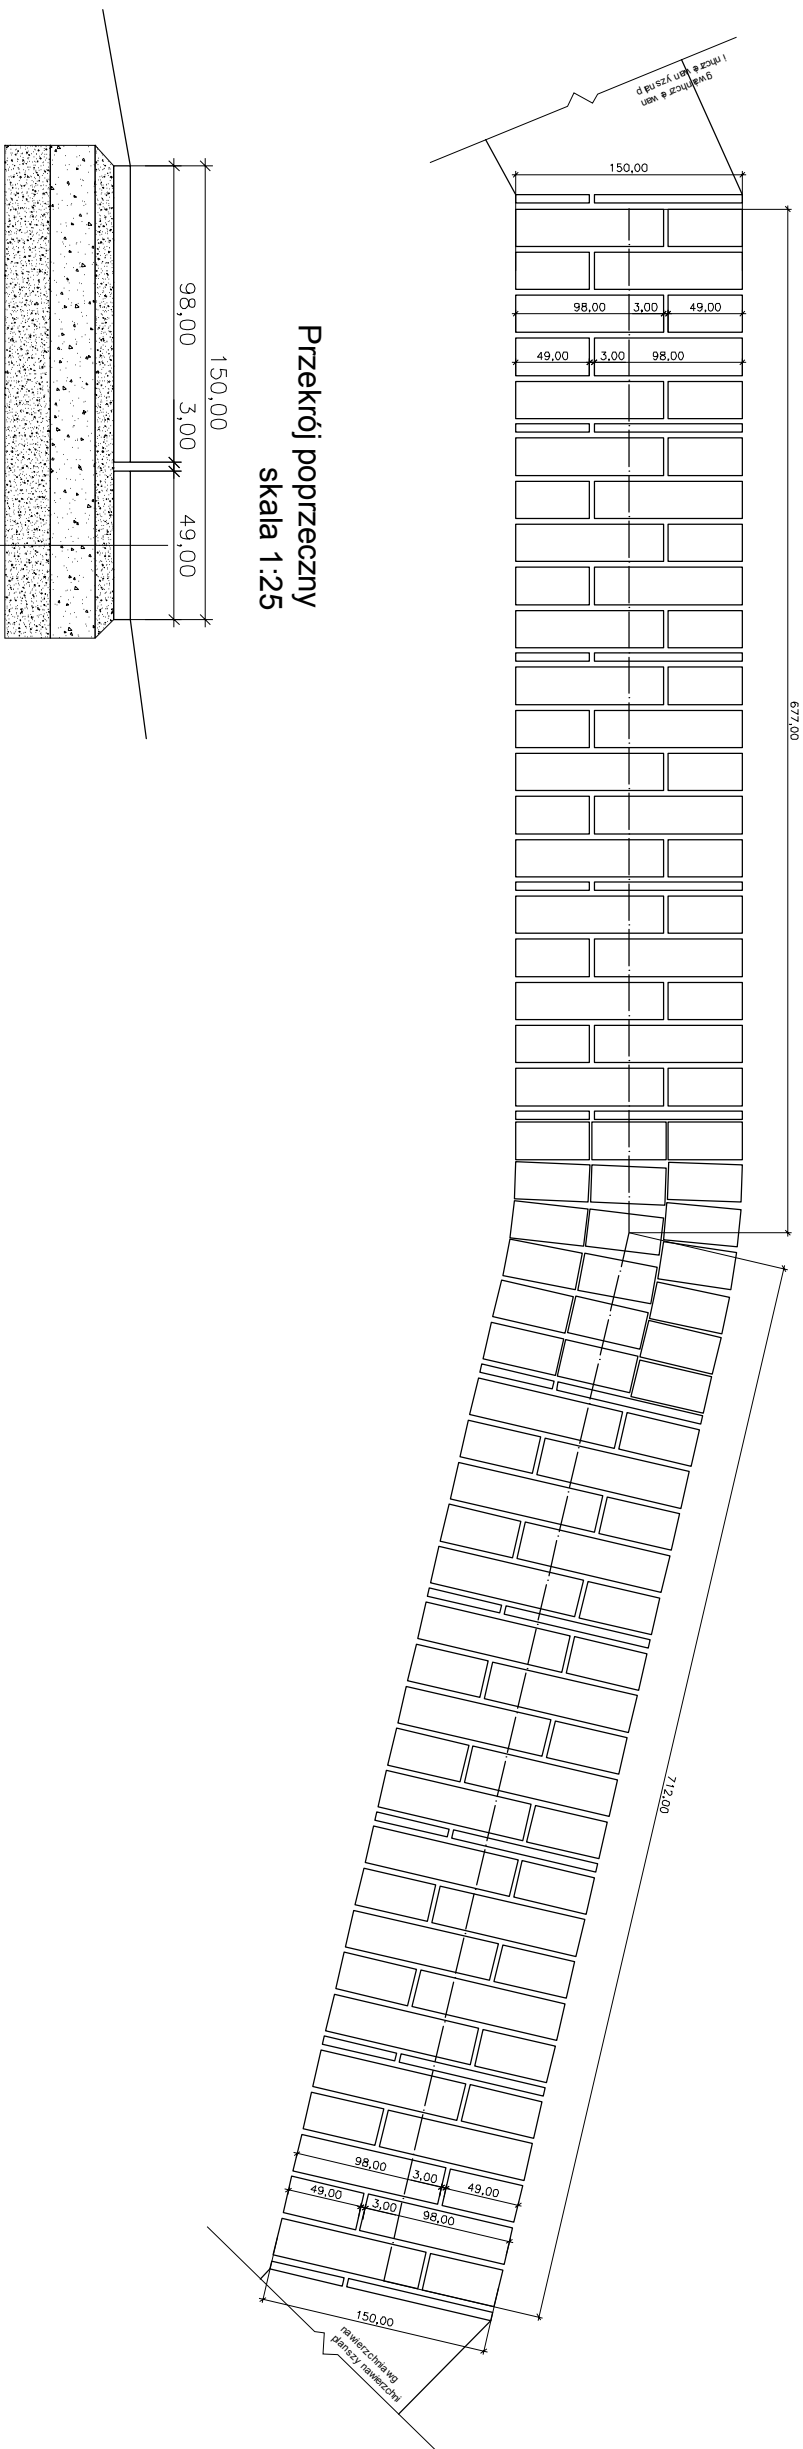

Venit VENIT EWA PRZYBYŁ DARIUSZ ZBOŃSKI 44-110 GUMINIE, 66-809 KRAKÓW tel/fax 032 332 60 57 biuro@venit.com.pl						projektant: mgr inż. arch. EWA PRZYBYŁ-ZBONSKA		podpis:	
zamawiający: GMINA MYŚLENICE, RYNEK 89, 32-400 MYŚLENICE GMINA DOBRYCZE, RYNEK 26, 32-410 DOBRYCZE GMINA SIĘPRAW, KAMIECIN 30, 32-447 SIĘPRAW						uprawnienia: 3203/SIŁOWNIK spec. architektura			
inwestor: GMINA MYŚLENICE, RYNEK 89, 32-400 MYŚLENICE						numer sprawy: 13		nazwa sprawy: BORZETA	
