


Przekrój normalny skala 1:25

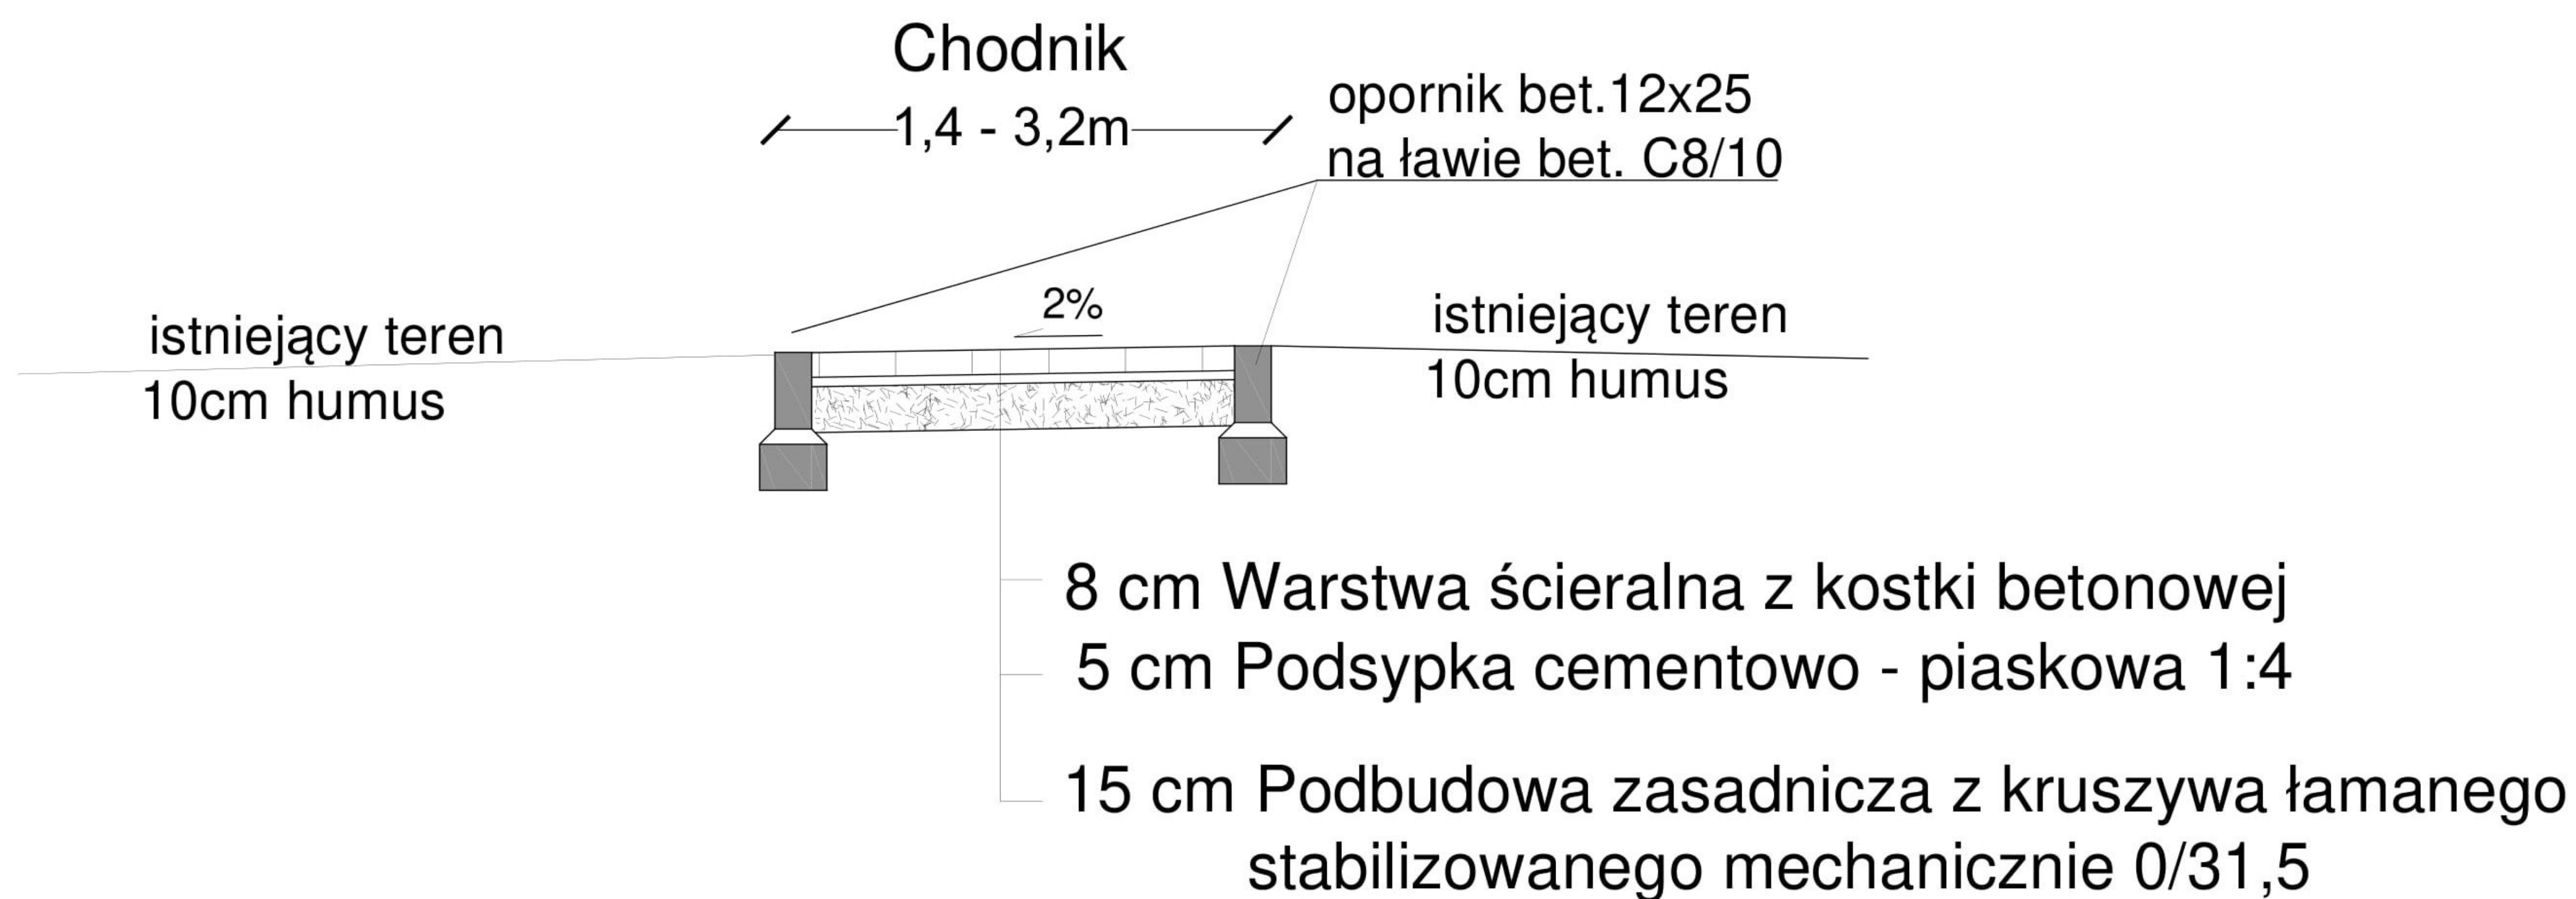

28 cm GRUBOŚĆ KONSTRUKCJI

Grupa nośności podłoża G1

KRZYSZTOF OZGA - PROJEKTOWANIE				
ul. Budowlanych 10/9, 66-405 Gorzów Wlkp.				
Inwestycja:	Zrównoważona turystyka na obszarach Natura 2000			
	w Nadleśnictwach: Dębno, Międzyzdroje, Myślibórz, Ośno Lubuskie i Trzebież			
Inwestor:	Państwowe Gospodarstwo Leśne Lasy Państwowe Nadleśnictwo Myślibórz ul. Dworcowa 2,74-300 Myślibórz			
Nazwa rys.:	Rysunki przekrojowe- wewnętrzne chodniki, ognisko			Podpisy:
Projektant:	mgr inż. Bolesław Haszto	Nr upr. bud.	Specjalność:	Skala
Opracował:	mgr inż. Krzysztof Ozga	106/94/Gw	konstr.-inżynier	1: 25
Faza	Projekt realizacyjny	Nr upr. bud.	Specjalność:	Data:
		9/82/Gw	bud. wodno-mel.	31.03.19 r.
				Nr rys.:
				3.1