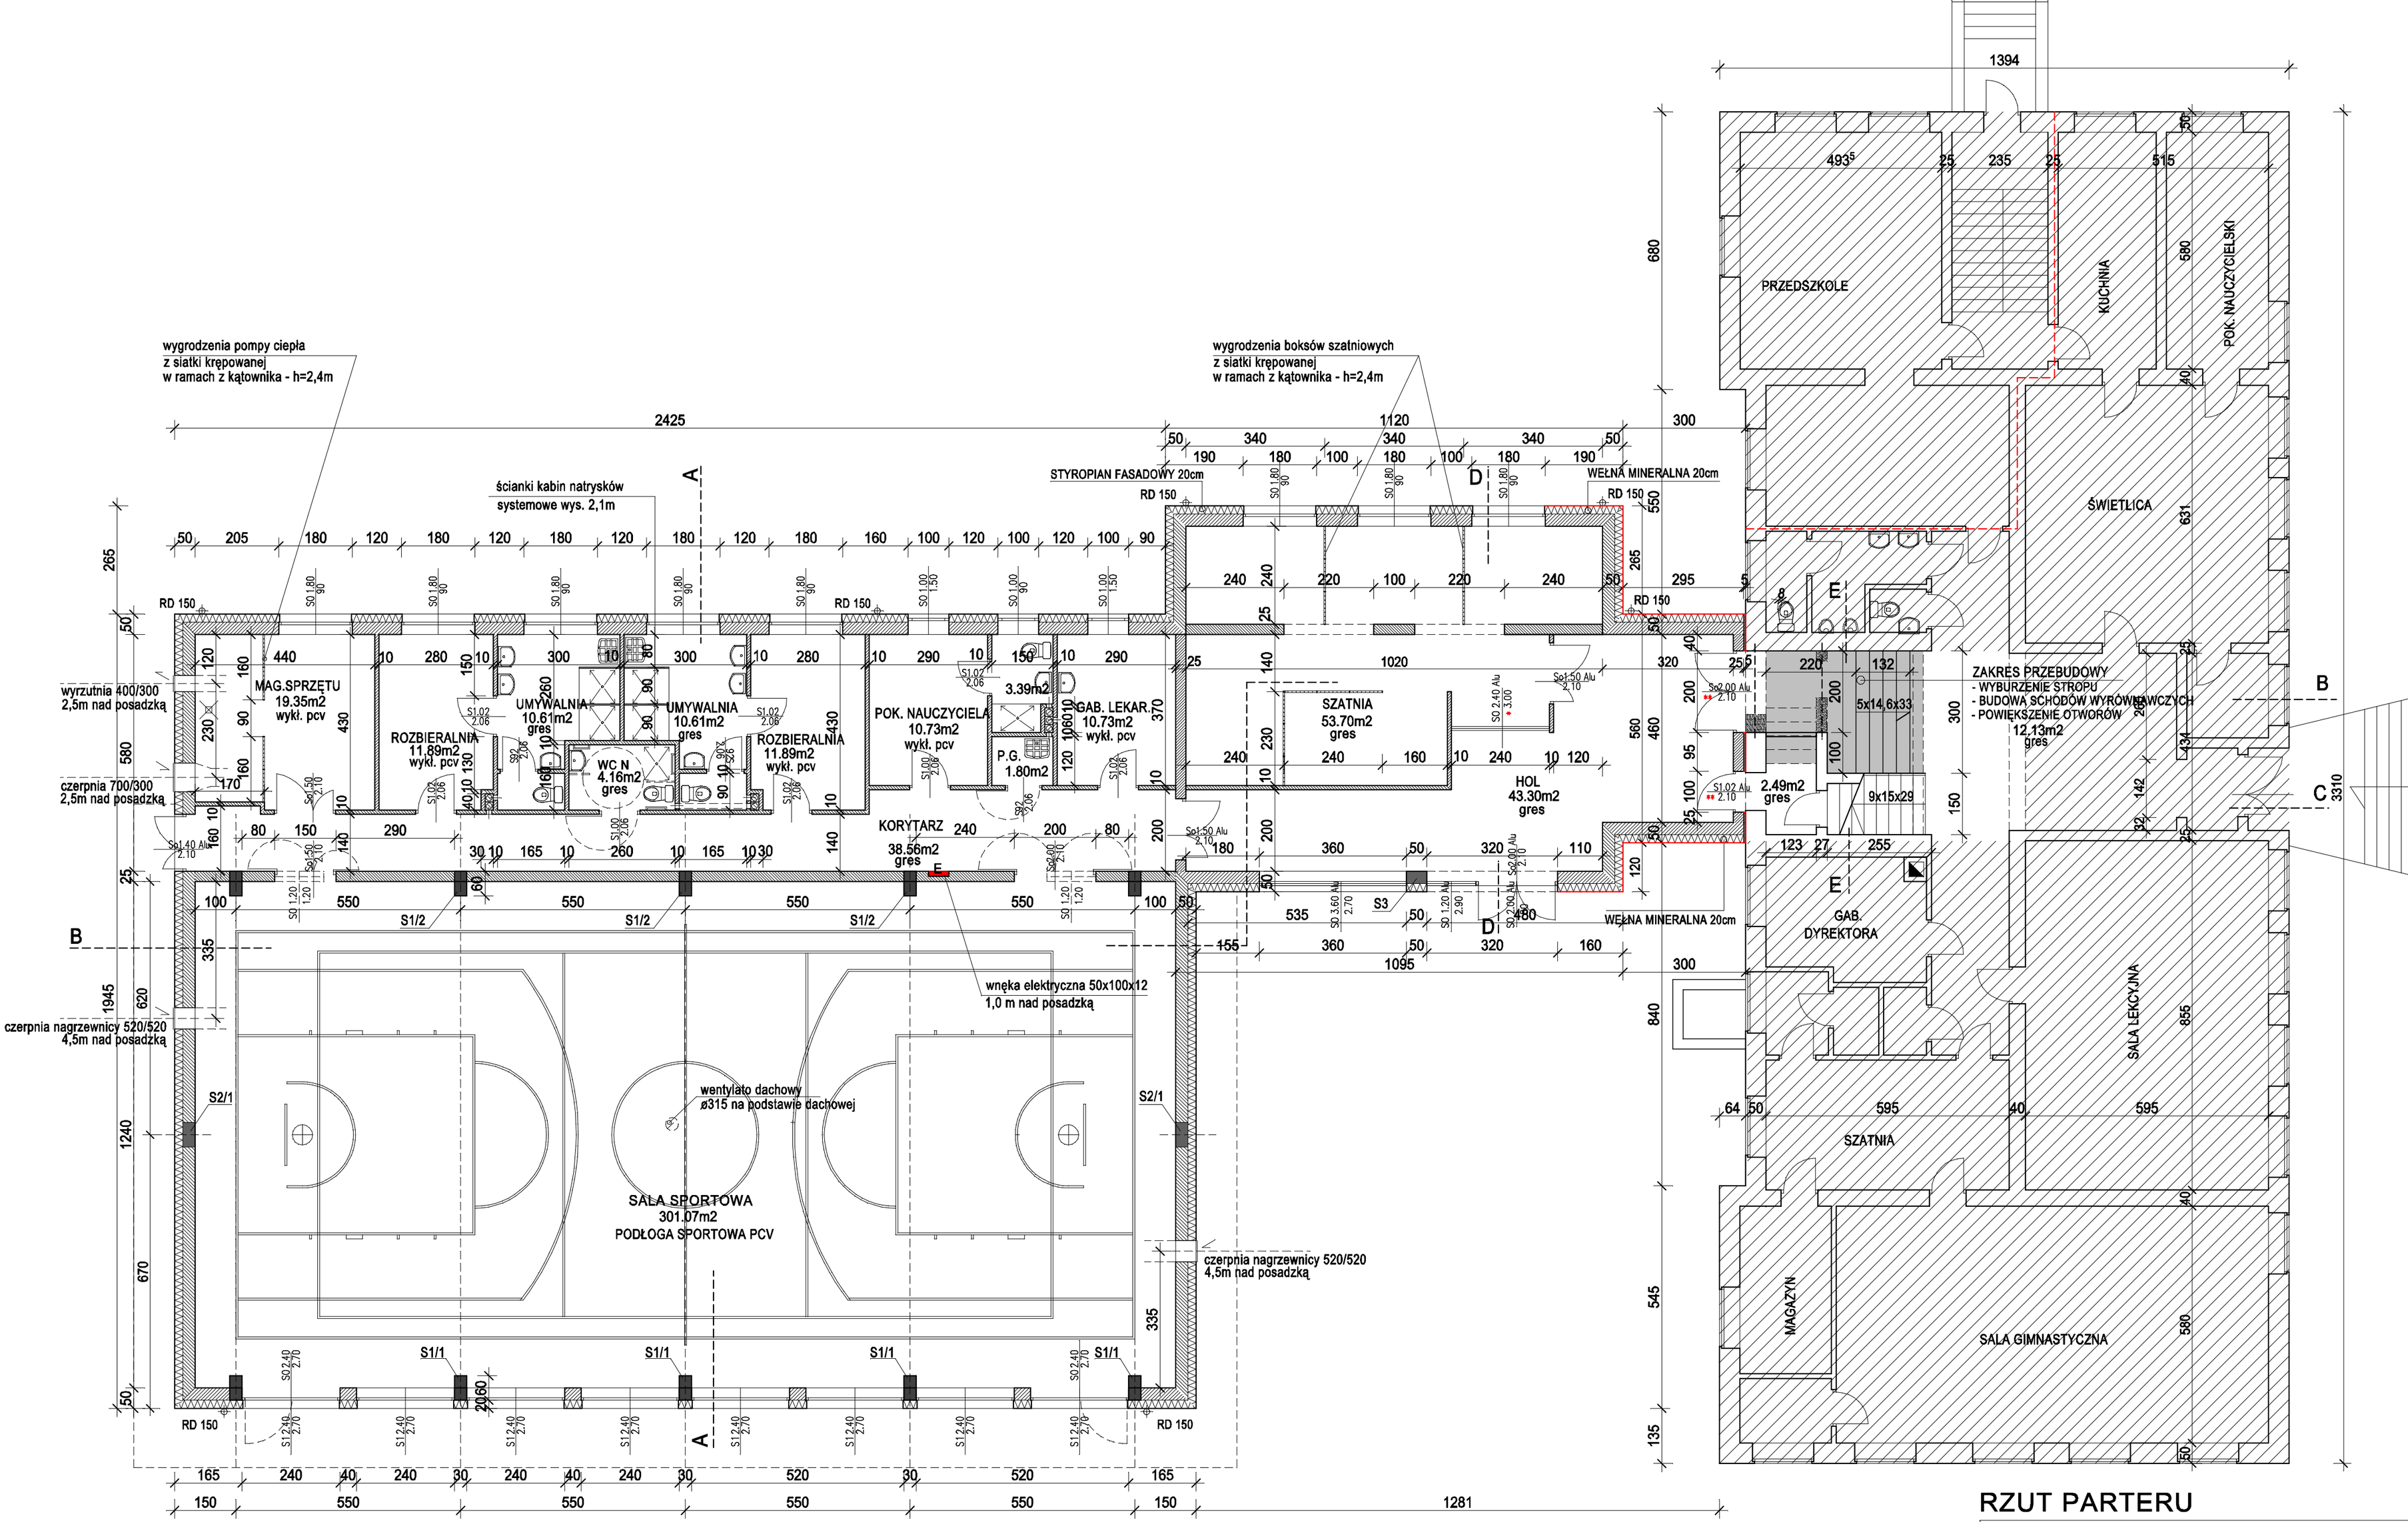

RZUT PARTERU

pracownia architektoniczna - studio 3 - s.c. częstochowa ul. lelewela 13/13/13				
Obiekt :	Budowa sali gimnastycznej przy Szk. Podst. w Kamienicy			
Adres :	Kamienica ul. Częstochowska 42, 42-287 Lubsza dz. nr ewid. 114/49			
Nazwa rys.	RZUT PARTERU		skala: 1:100	
Projektant:	arch. Urszula Borkowska	UAN-83861/133/88		09. 2018
	arch. Jacek Marciniak			
Sprawdz.	arch. Beata Gabryelska	UAN-7342/96/91		3