



OZNACZENIA:

- PROJEKTOWANA INSTALACJA WODY ZIMNEJ
- PROJEKTOWANA INSTALACJA WODY CIEPŁEJ
- PROJEKTOWANA INSTALACJA CYRKULACJI
- PROJEKTOWANY PION WODY
- PROJEKTOWANA INSTALACJA KANALIZACJI SANITARNEJ
- PROJEKTOWANY PION KANALIZACJI SANITARNEJ

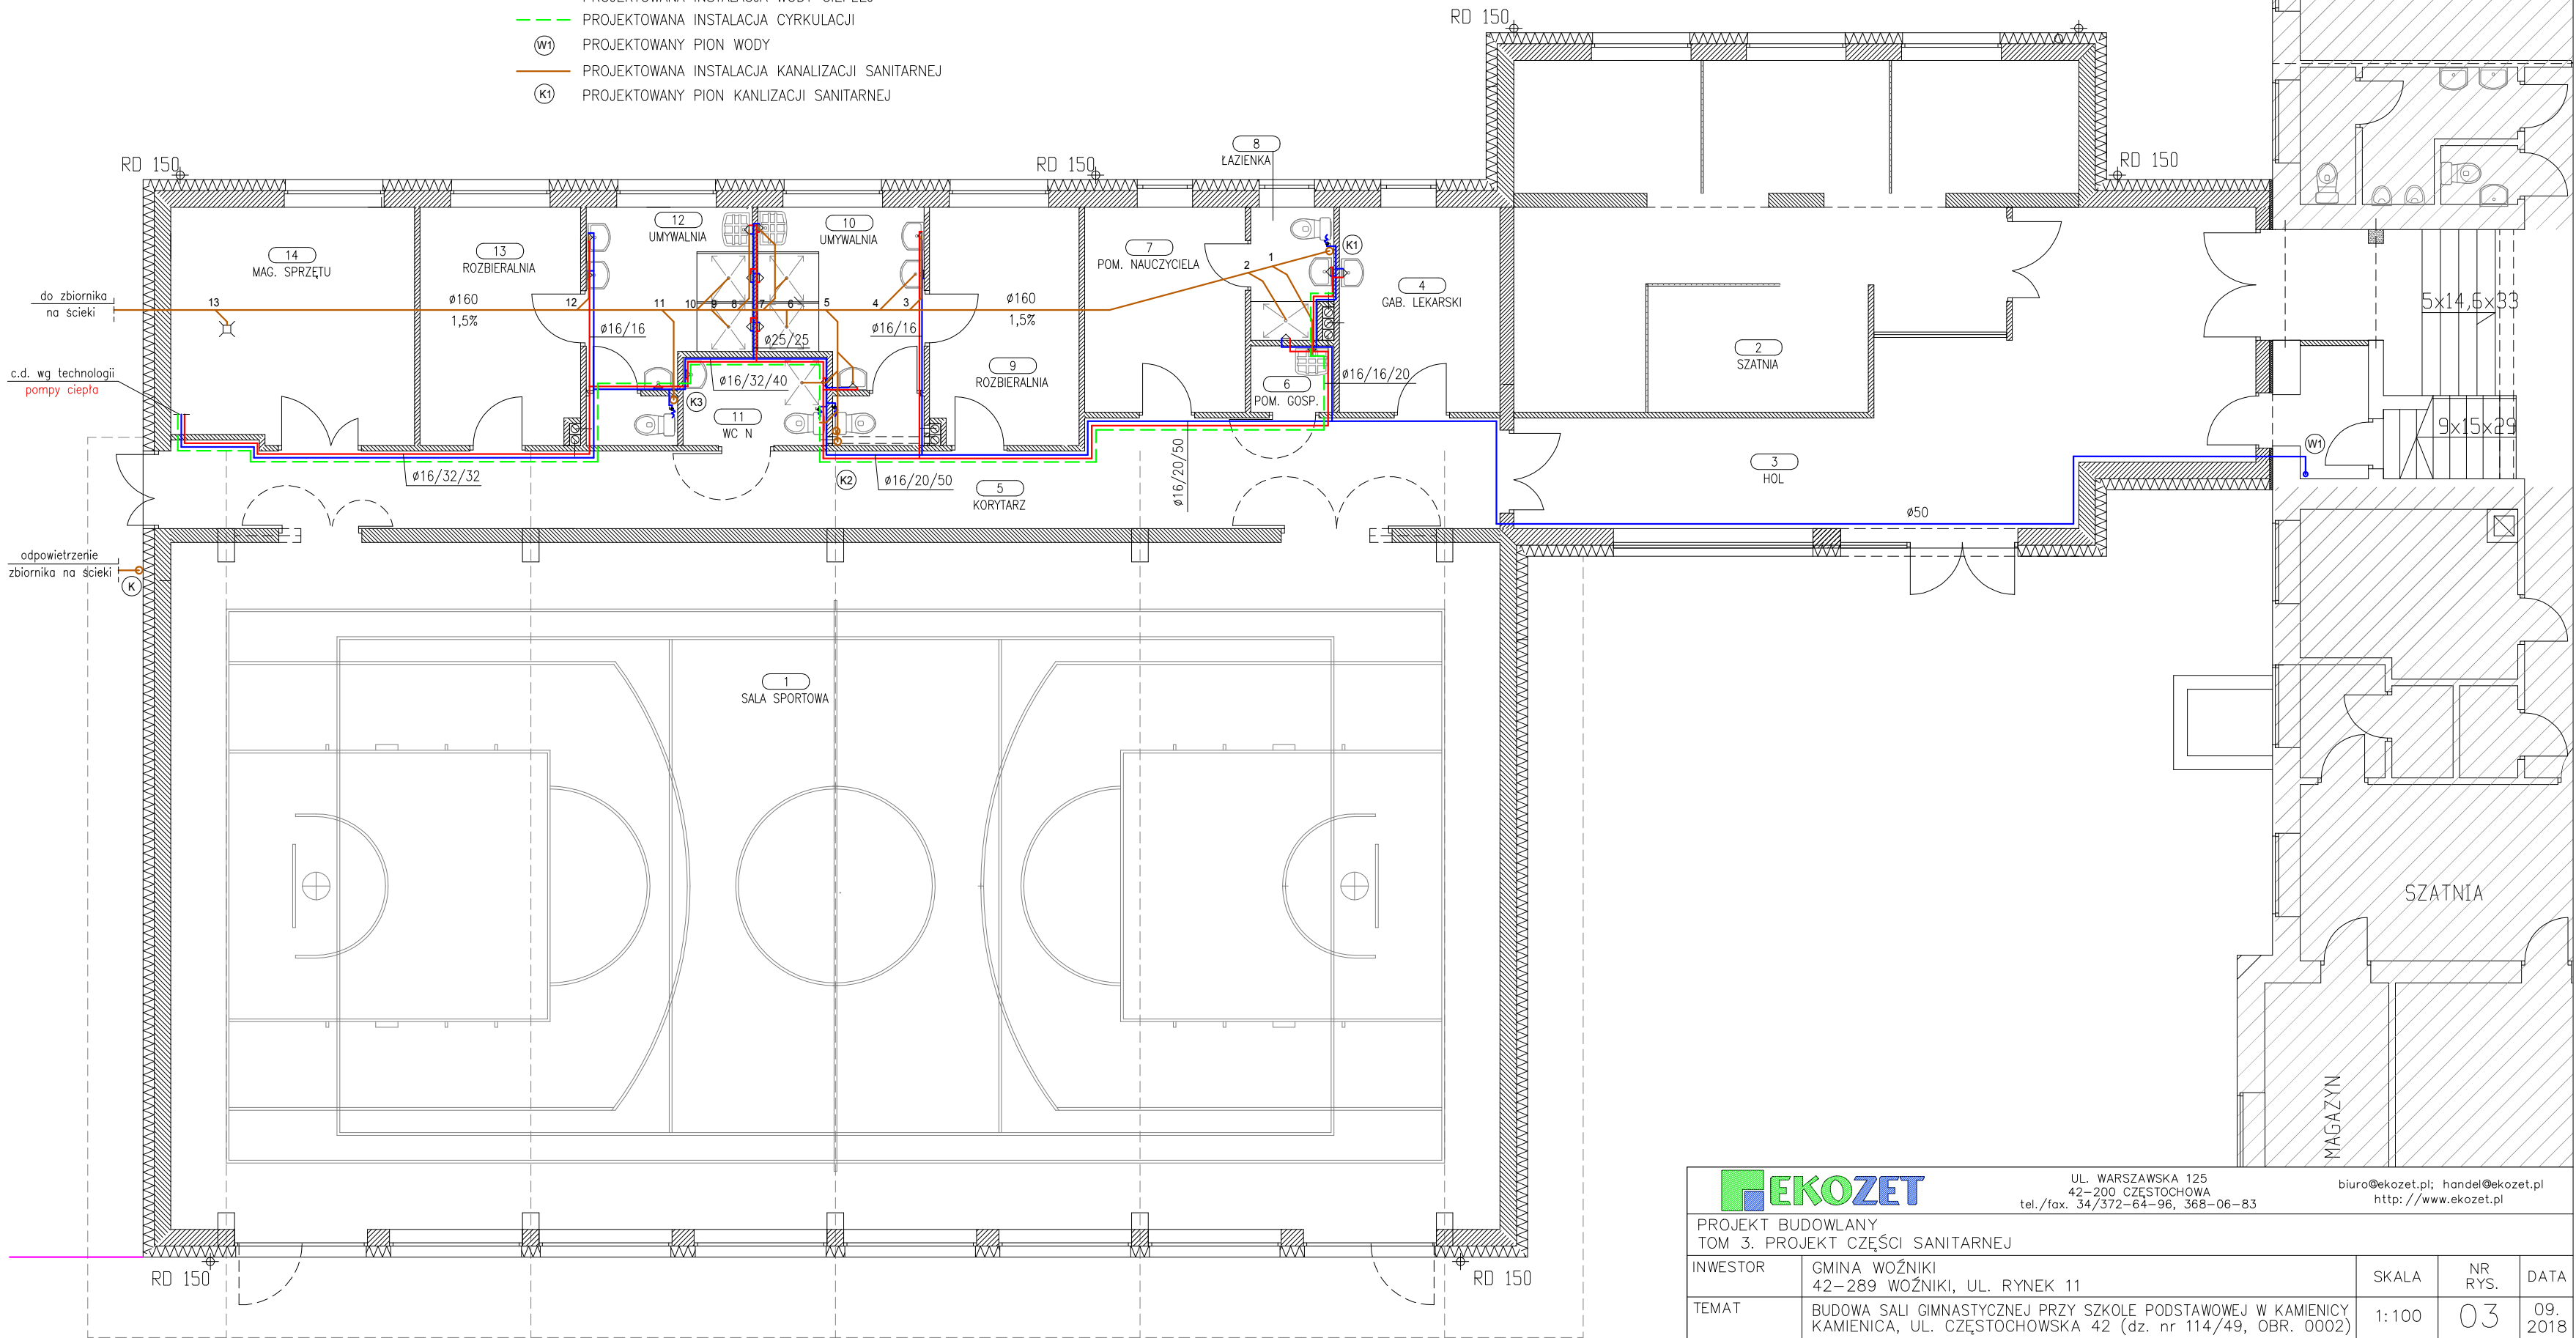

		UL. WARSZAWSKA 125 42-200 CZĘSTOCHOWA tel./fax. 34/372-64-96, 368-06-83		biuro@ekozet.pl; handel@ekozet.pl http://www.ekozet.pl		
PROJEKT BUDOWLANY TOM 3. PROJEKT CZĘŚCI SANITARNEJ						
INWESTOR	GMINA WOŹNIKI 42-289 WOŹNIKI, UL. RYNEK 11			SKALA	NR RYS.	DATA
TEMAT	BUDOWA SALI GIMNASTYCZNEJ PRZY SZKOLE PODSTAWOWEJ W KAMIENICY KAMIENICA, UL. CZĘSTOCHOWSKA 42 (dz. nr 114/49, OBR. 0002)			1:100	03	09. 2018
TREŚĆ RYS.	RZUT PARTERU – INSTALACJA WOD.KAN.					
OPRACOWAŁ	mgr inż. Joanna Gładysz			-		
PROJEKTOWAŁ	mgr inż. Paweł Januszewski			SLK/5184/PWOS/13		
SPRAWDZIŁ	mgr inż. Zbigniew Jarkiewicz			717/01		