


OZNACZENIA:

- PROJEKTOWANA INSTALACJA WODY ZIMNEJ
- PROJEKTOWANA INSTALACJA WODY CIEPŁEJ
- PROJEKTOWANA INSTALACJA CYRKULACJI
- PROJEKTOWANY PION WODY
- PROJEKTOWANA INSTALACJA KANALIZACJI SANITARNEJ
- PROJEKTOWANY PION KANALIZACJI SANITARNEJ

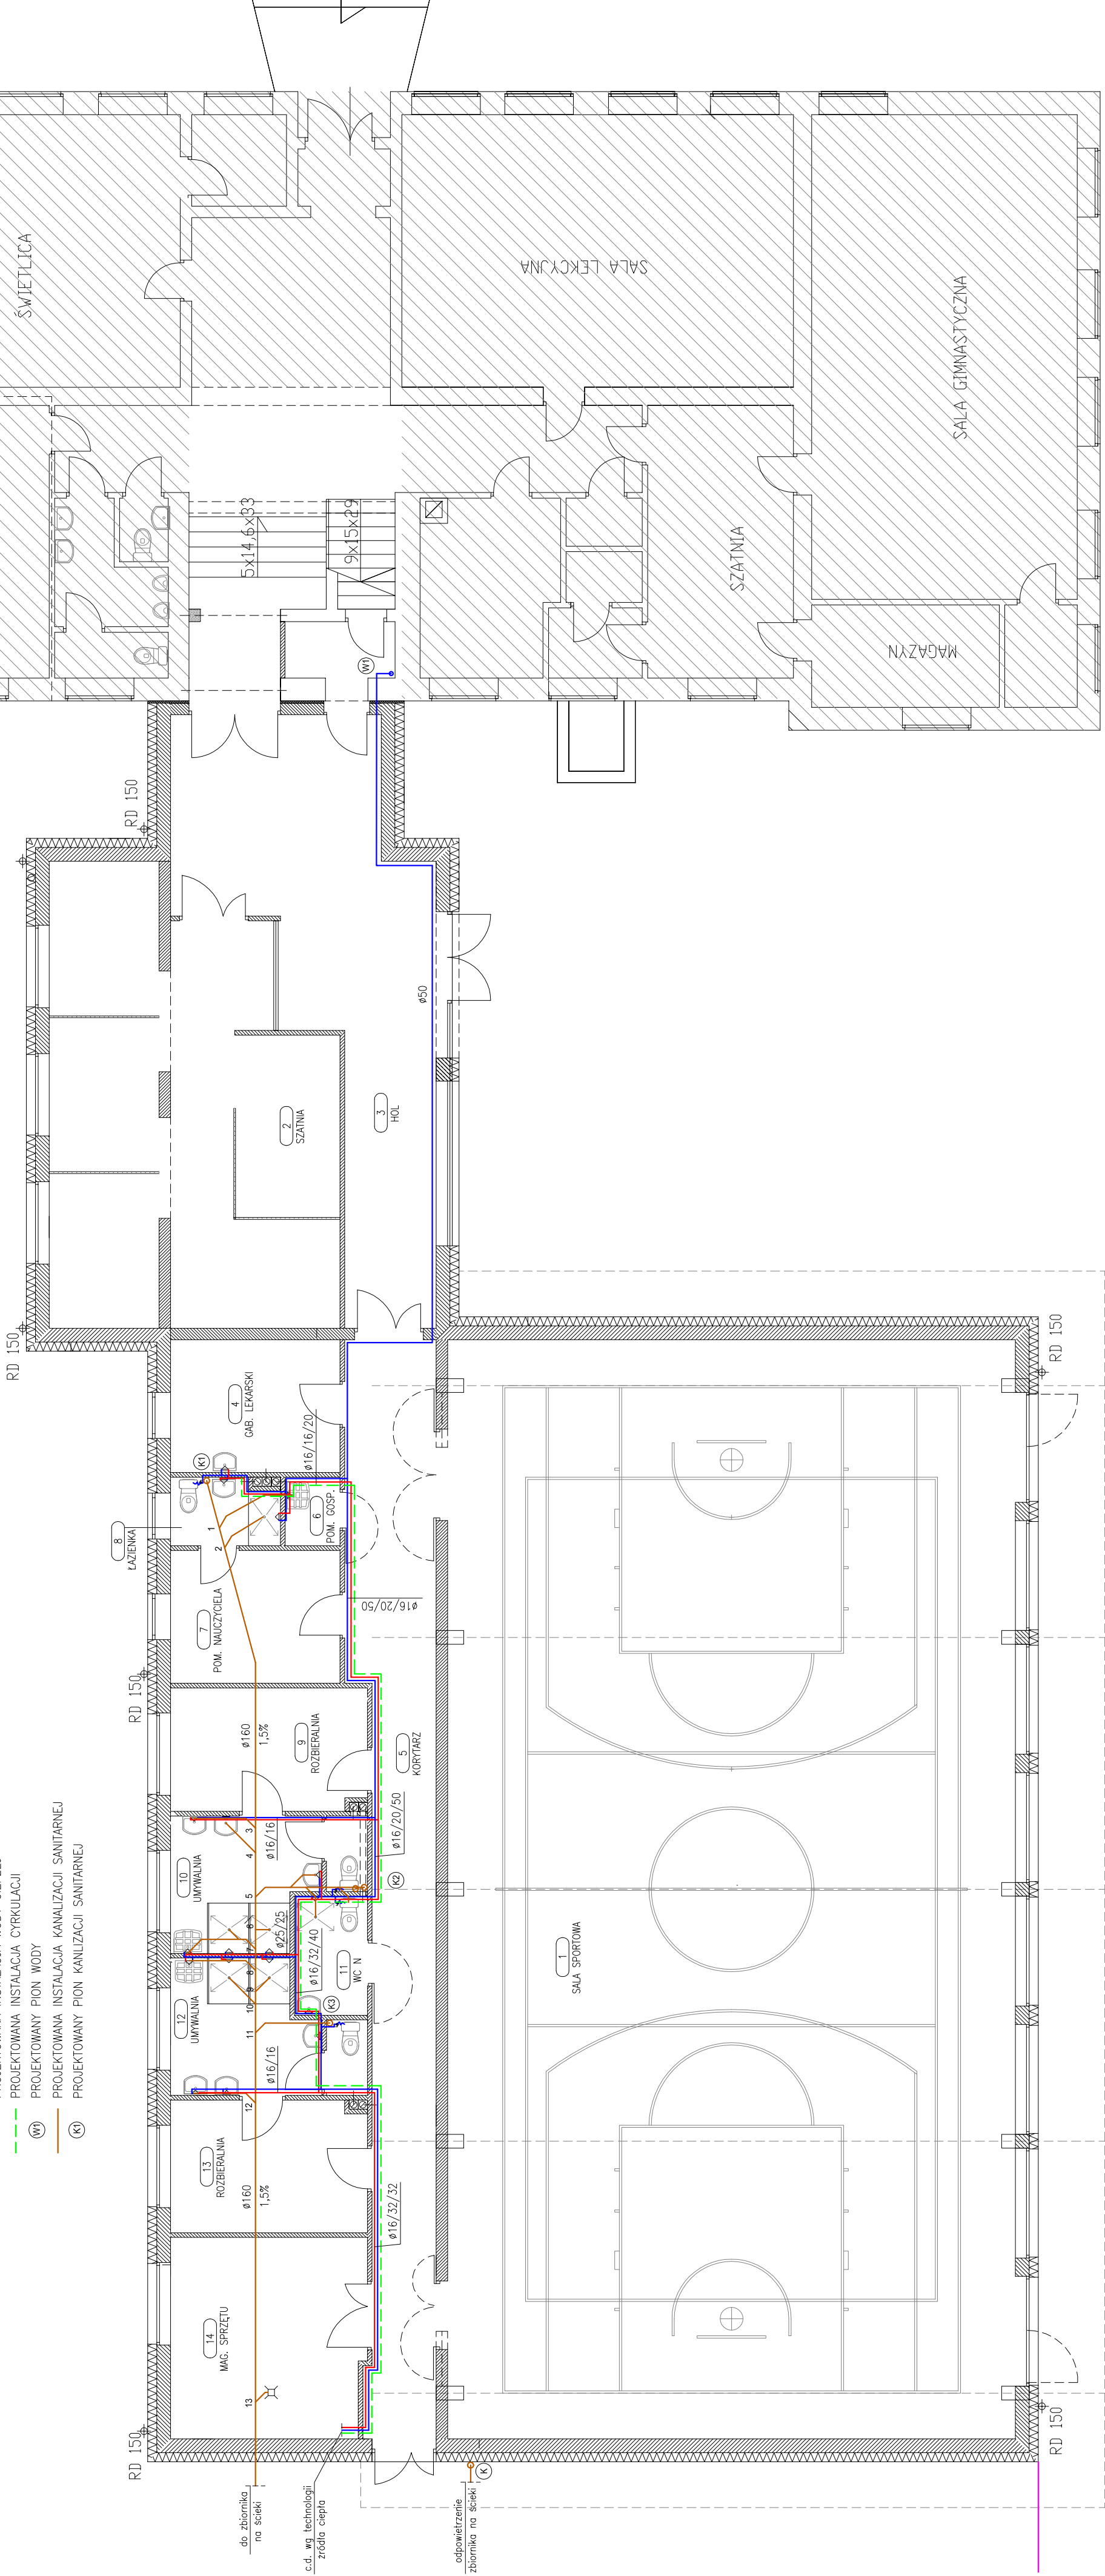

<div><div><div></div><div>EKOZET</div></div><div>UL. WARSZAWSKA 125 42-200 CZĘSTOCHOWA tel./fax. 34/372-64-96, 368-06-83</div><div>biuro@ekozet.pl; handel@ekozet.pl http://www.ekozet.pl</div></div>				PROJEKT BUDOWLANY PRZYLĄCZE WODY			
INWESTOR	GINIA WOŹNIKI 42-289 WOŹNIKI, UL. RYNEK 11	SKALA	NR RYS.	B/S	06	DATA RYS.	2018
TEMAT	BUDOWA SALI GIMNASTYCZNEJ PRZY SZKOLE PODSTAWOWEJ W KAMIENICY KAMIENICA, UL. CZĘSTOCHOWSKA 42 (dz. nr 114/49, OBR. 0002)						
TREŚĆ RYS.	RZUT PARTIERU – PROJEKTOWANA ROZBUDOWA						
OPRACOWAŁ	mgr inż. Joanna Gładysz						
PROJEKTOWAŁ	mgr inż. Zbigniew Jarkiewicz						
SPRAWDZIŁ	–						