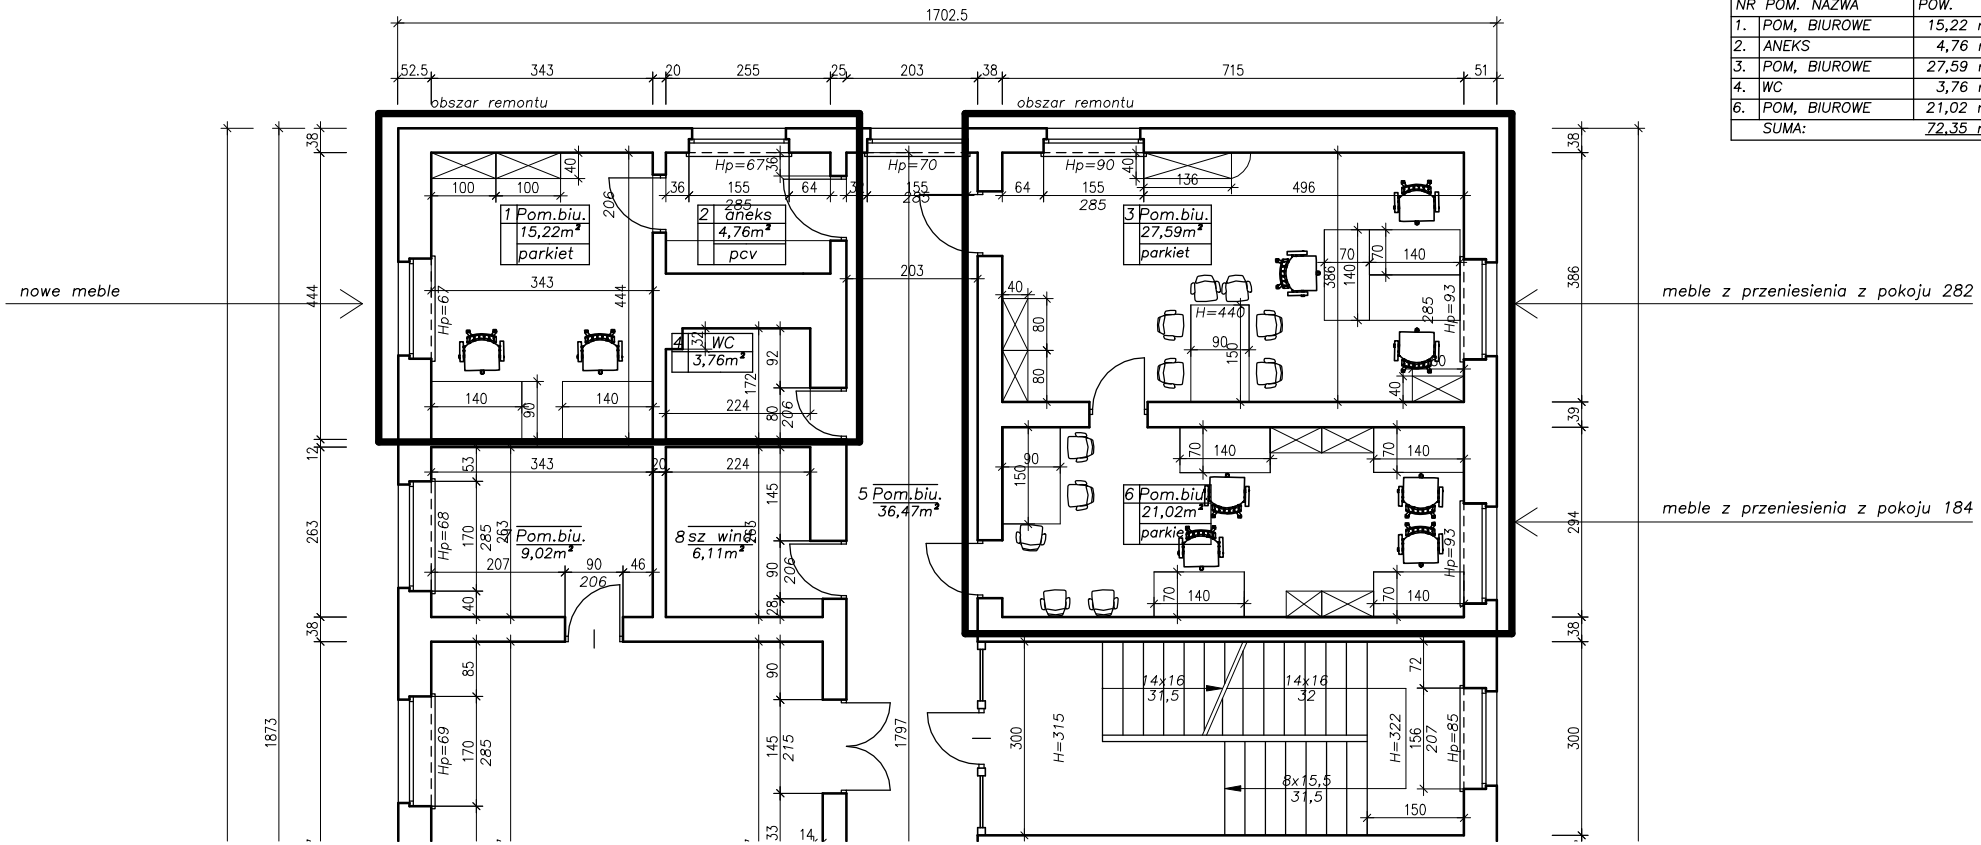ZESTAWIENIE POWIERZCHNI OBJETEJ REMONTEM		
NR POM.	NAZWA	POW.
1.	POM, BIUROWE	15,22 m²
2.	ANEKS	4,76 m²
3.	POM, BIUROWE	27,59 m²
4.	WC	3,76 m²
6.	POM, BIUROWE	21,02 m²
	SUMA:	72,35 m²