


P1	Posadzka na gruncie
2 cm	płytki na kleju
6 cm	wylewka betonowa
-	folia PE
10 cm	styropian EPS min. $\lambda=0,036$ W/mK
15 cm	podbudowa betonowa
20 cm	piasek ubity warstwowo

ST1	Stropodach
-	papa wierzchniego krycia
-	papa podkładowa
25 cm	wełna mineralna $\lambda=0,035$ W/mK
-	paroizolacja
22 cm	strop żelbetowy
-	wyprawa tynkarska

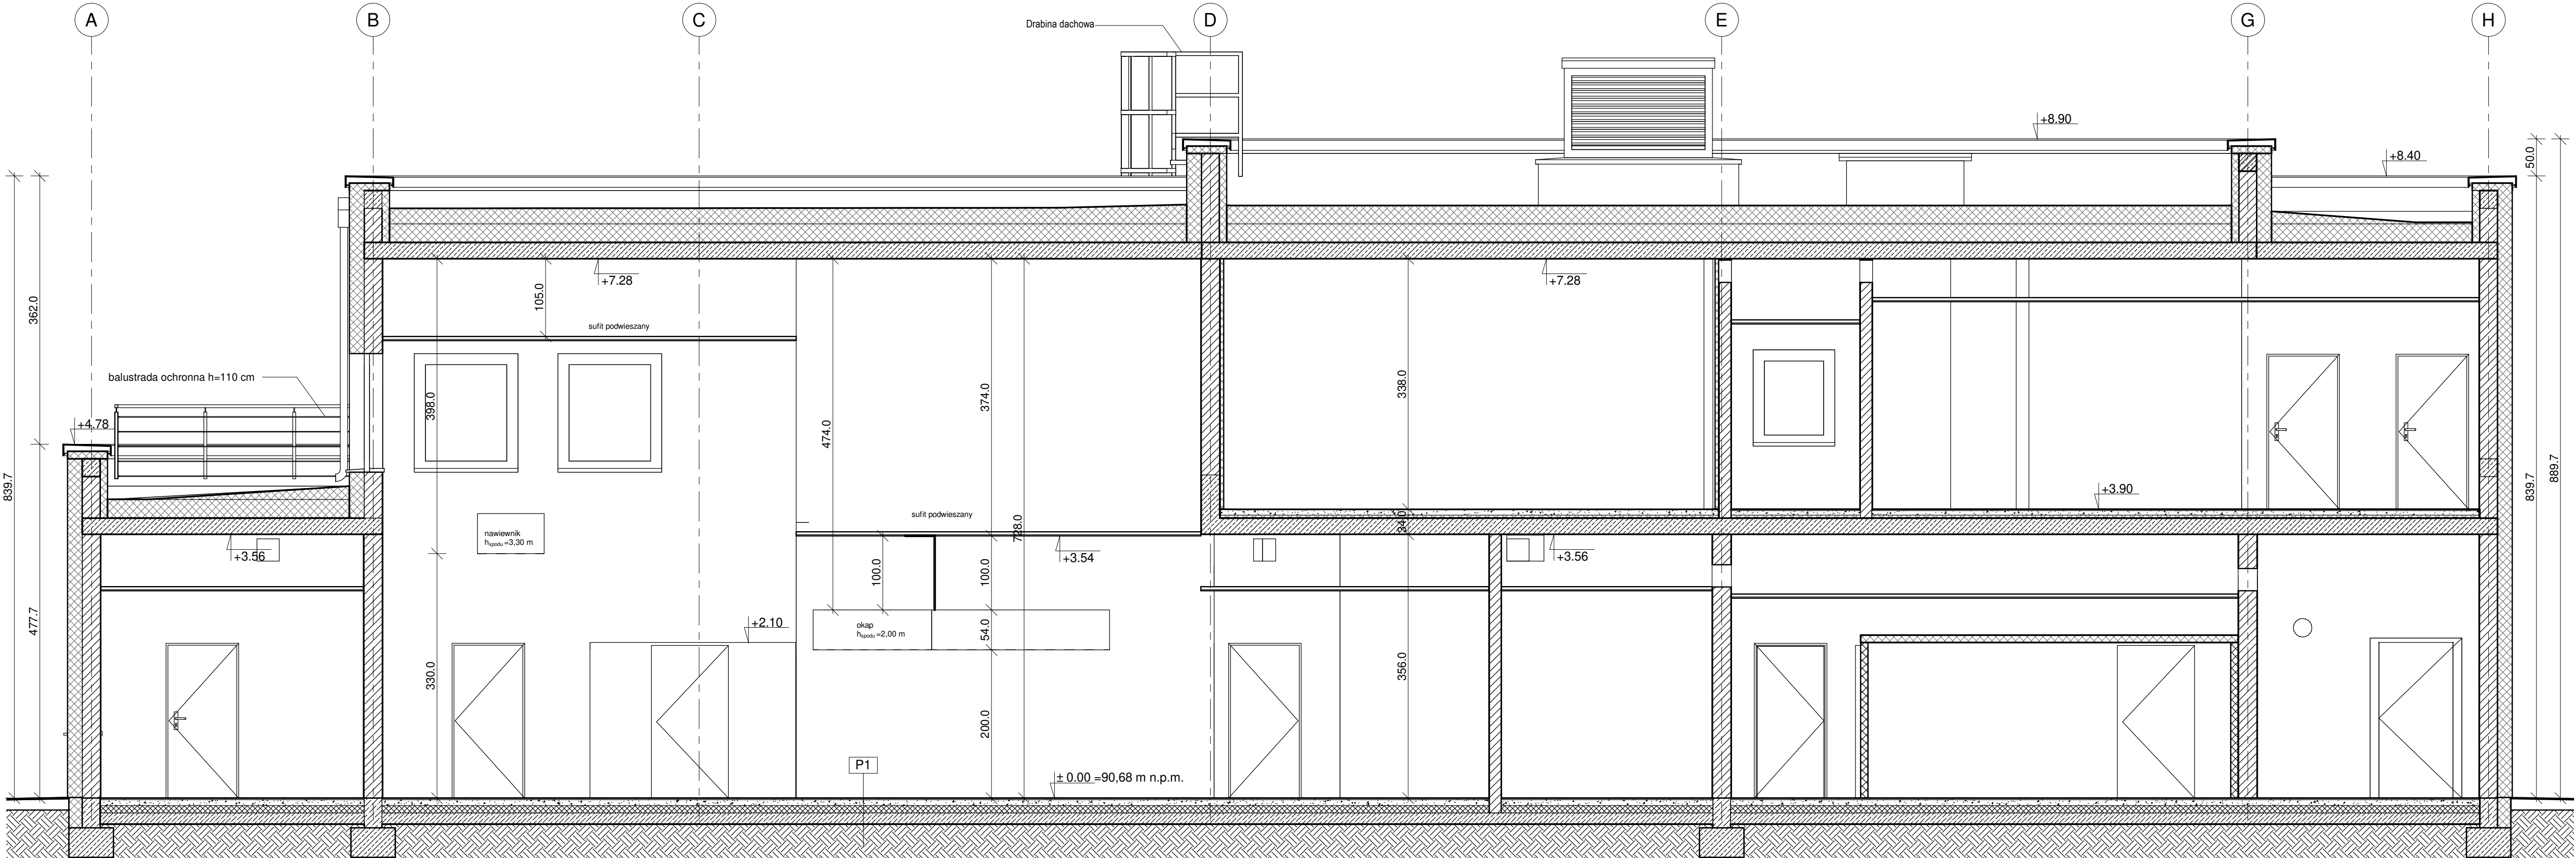

Uwaga:
1. Nie należy odmierzać wymiarów z rysunku, ani używać go jako szablonu.
2. Wszystkie roboty należy wykonywać zgodnie z Polskimi Normami, "Warunkami technicznymi wykonania i odbioru robót budowlano-montażowych" opracowanymi przez Instytut Techniki Budowlanej oraz zasadami wiedzy i sztuki budowlanej.
3. Wszystkie wymiary i rzędne należy sprawdzić na budowie.
4. Wszystkie elementy ruchome, elementy wyposażenia, w szczególności elementy stolarki i słusarki okiennej i drzwiowej, obudów instalacji należy zamawiać i wykonywać/ montować na podstawie zweryfikowanych obmiarów rzeczowych wykonanych na obiekcie.
5. Wszystkie materiały użyte na projekcie, rozwiązania techniczne i urządzenia muszą odpowiadać normom bezpieczeństwa poż. i bhp, posiadać odpowiednie atesty i aprobaty do stosowania w budownictwie.
6. W zakresie wyspecyfikowanych robót należy uwzględnić całość prac związanych z ich wykonaniem niezbędnych z punktu widzenia sztuki budowlanej, dających gwarancję prawidłowego wykonania, nawet jeśli nie zostały one szczegółowo przedstawione dokumentacji.

Inwestor
SZPITAL WOJEWÓDZKI
w Poznaniu
ul. Juraszów 7-19
60-479 Poznań

Projektant
graphit
#beAhead
Stępińska 22/30/424
00-739 Warszawa
(22) 718 30 40
www.graphit.pl

Projektant	mgr inż. arch. Paweł Laguna	MA/017/15	
Współpraca	mgr inż. arch. Bartosz Laskowski		
Sprawdził	mgr inż. arch. Tomasz Adam Ożarowski	MA/047/18	
	Imię, Nazwisko	Nr upr.	Podpis

Branża
Architektura
Nazwa i adres inwestycji
Budowa kuchni centralnej, budynku gospodarczo-technicznego, zbiornika retencyjnego oraz rozbiórka budynku gospodarczego, ul. Juraszów 7-19 Poznań, działka nr 2/21, obręb Gołęcin, arkusz 27

Nazwa Rysunku
Przekrój A-A

Faza projektu	Skala	Data
Projekt architektoniczno-budowlany	1 : 50	12.10.2021

Nr	Faza	Wyk	Branża	Typ	Strefa	Poziom	Nr rysunku
21009	- PB	- GIT	- AR	- DW	- ZA	- LX	04001