






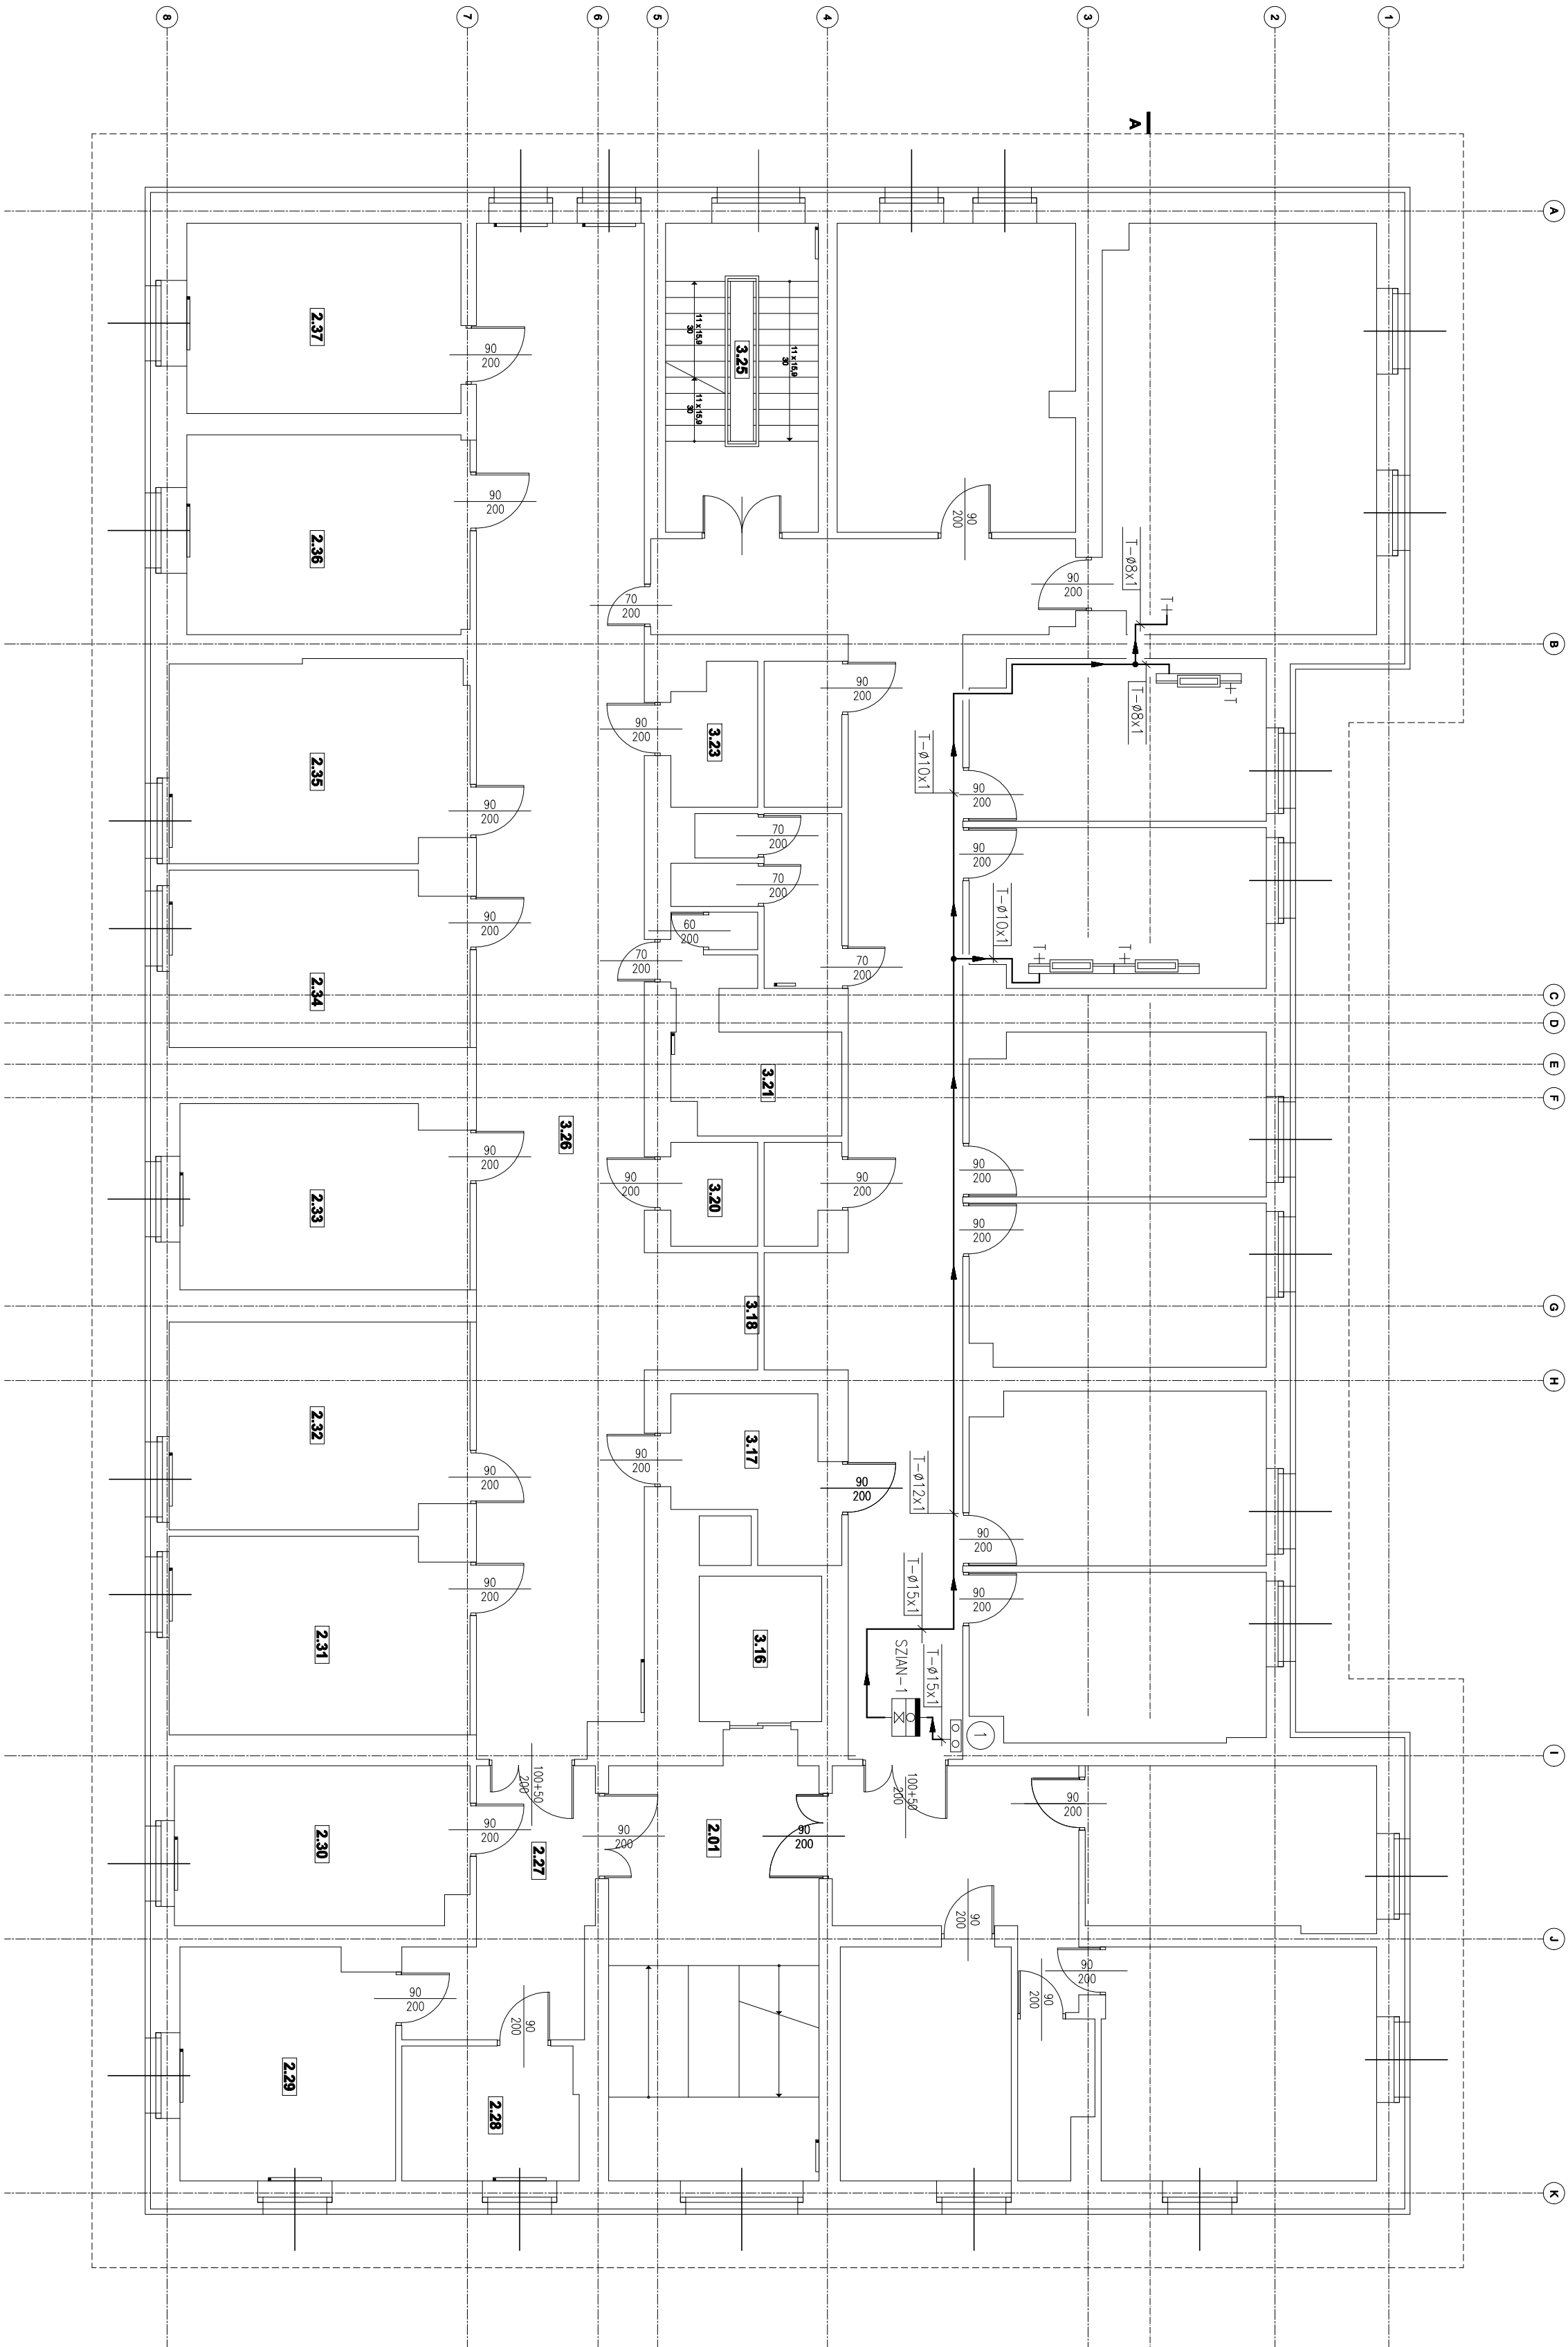
# BUDYNEK 3

## RZUT IV KONDYGNACJI (2 PIĘTRO)

ZESTAWIENIE POWERZCZNI PIĘTRO II		BRUTTO: 399,92m <sup>2</sup>
2.01	KALITYA SCHODOWA	
2.02	POKOJ ORDYNATOR	
2.03	TOALETA LEKARZY	
2.04	POKOJ LEKARZY	
2.05	SEKRETARIAT	
2.06	KORYTARZ	
2.07	SALA CHOROCH	
2.08	SALA CHOROCH	
2.09	SALA CHOROCH	
2.10	SALA CHOROCH	
2.11	SALA CHOROCH	
2.12	SALA CHOROCH	
2.13	SALA KONFERENCYJNA	
2.14	SWIETLICA	
2.15	KORYTARZ	
2.16	WINDA	
2.17	KUCHNIA	
2.18	KUCHNIA	
2.19	BRUDOWNIK	
2.20	POKOJ PIELEGNIAREK	
2.21	TOALETA	
2.22	TOALETA	
2.23	PRYSZNIC	
2.24	PRYSZNIC	
2.25	KLATKA SCHODOWA	
2.26	KORYTARZ	
2.27	KORYTARZ	
2.28	POKOJ ODDZIALOWEJ	
2.29	REHABILITACJA	
2.30	POKOJ LEKARZY	
2.31	SALA CHOROCH	
2.32	SALA CHOROCH	
2.33	ZABIEGOWY	
2.34	SALA CHOROCH	
2.35	SALA CHOROCH	
2.36	POKOJ LEKARZY	

## LEGENDA


	Instalacja tleniu
+ I	Punkt poboru tleniu
	Skrzynka zaworowo-informacyjno- darmowa no I medium
	Kierunek przepływu medium
①	Numer planu instalacyjnego
	Plan instalacyjny
	Włączający panel elektryczny-gazowy



UWAGAI

2. PRZED PRZYSTĄPIENIEM DO ROBOTY WIEKISTE WYMIARY POMIĘDZYBUDOWY W NATURZE, EWENTUALNIE KOLIZJE WYNIKAJĄCE Z RÓŻNIC WYMIARÓW W NATURZE I WYMIARÓW POMIĘDZYBUDOWY NADZORCONI AUTORSKIM PLAN PRZEDZYSTĄPIENIA DO ROBOTY ZABRONIONE JEST PROWADZENIE ROBOT W TRYBIE DZIAŁANIA STYCZNIENIA KOLIZJI WYNIKAJĄCYCH Z RÓŻNIC WYMIARÓW W NATURZE Z PROJEKTOWANIANI, W SZCZEGÓLNOŚCI ZABRONIONE JEST PROWADZENIE ROBOT W OPAKOWO DOKUMENTACJI, JEDNIE BŁĄDZ.
3. PRZYBÓR POMIĘDZYBUDOWY ZASTĘPICZNY Z WYMIARAMI BRZĄDZONYM
4. WYMIAR POMIĘDZYBUDOWY KOLIZJI WYNIKAJĄCYCH Z RÓŻNIC WYMIARÓW W NATURZE

Przedmiotowy projekt jest chroniony prawem autorskim z dn. 4 lutego 1994r. (Dziennik Ustaw nr 24 z dn. 23.02.1994r.).  
Zwielokrotnienie, przetwarzanie, rozpowszechnianie lub inne użytkowanie bez zgody autora jest surowo zabronione.

<b>STUDIO</b>		<b>"STUDIO QUATTRO" arch. Hanna Kruczyńska-Lesnicka</b> promocje: 40-500 Katowice, ul. Szopków 51. tel./fax (03) 257 06 05 e-mail: hanna.lesnicka@studioquattro.eu OBIĘT PROJEKT INWESTYJACJI GAZOWYCH MIEJSCOWOŚCI WZ INSTALACJA I ENERGIJ WYPRĄŻANACH POMIĘDZYCH SPECJALISTYCZNIAMI R. 2.2 BUDYNKI PRZEZ UL. ST. BAŁOCHOWO 15
<b>BROWA</b>	<b>NINEL GAJCZAK MED.</b>	<b>BUDYNEK NR. 3 KONDYGNCJA IV - PIĘTRO 2</b>
<b>AUTOR/I OPRACOWNA</b>	<b>MGR TIZ. SIOBIESIAŃ OLESIAK</b>	<b>DATA</b>
<b>SPRACOWUJĄCY</b>	<b>MGR TIZ. MARCIN KORCZAK</b>	<b>NR PIS</b>
		<b>GMI-2</b>