


BUDYNEK 3





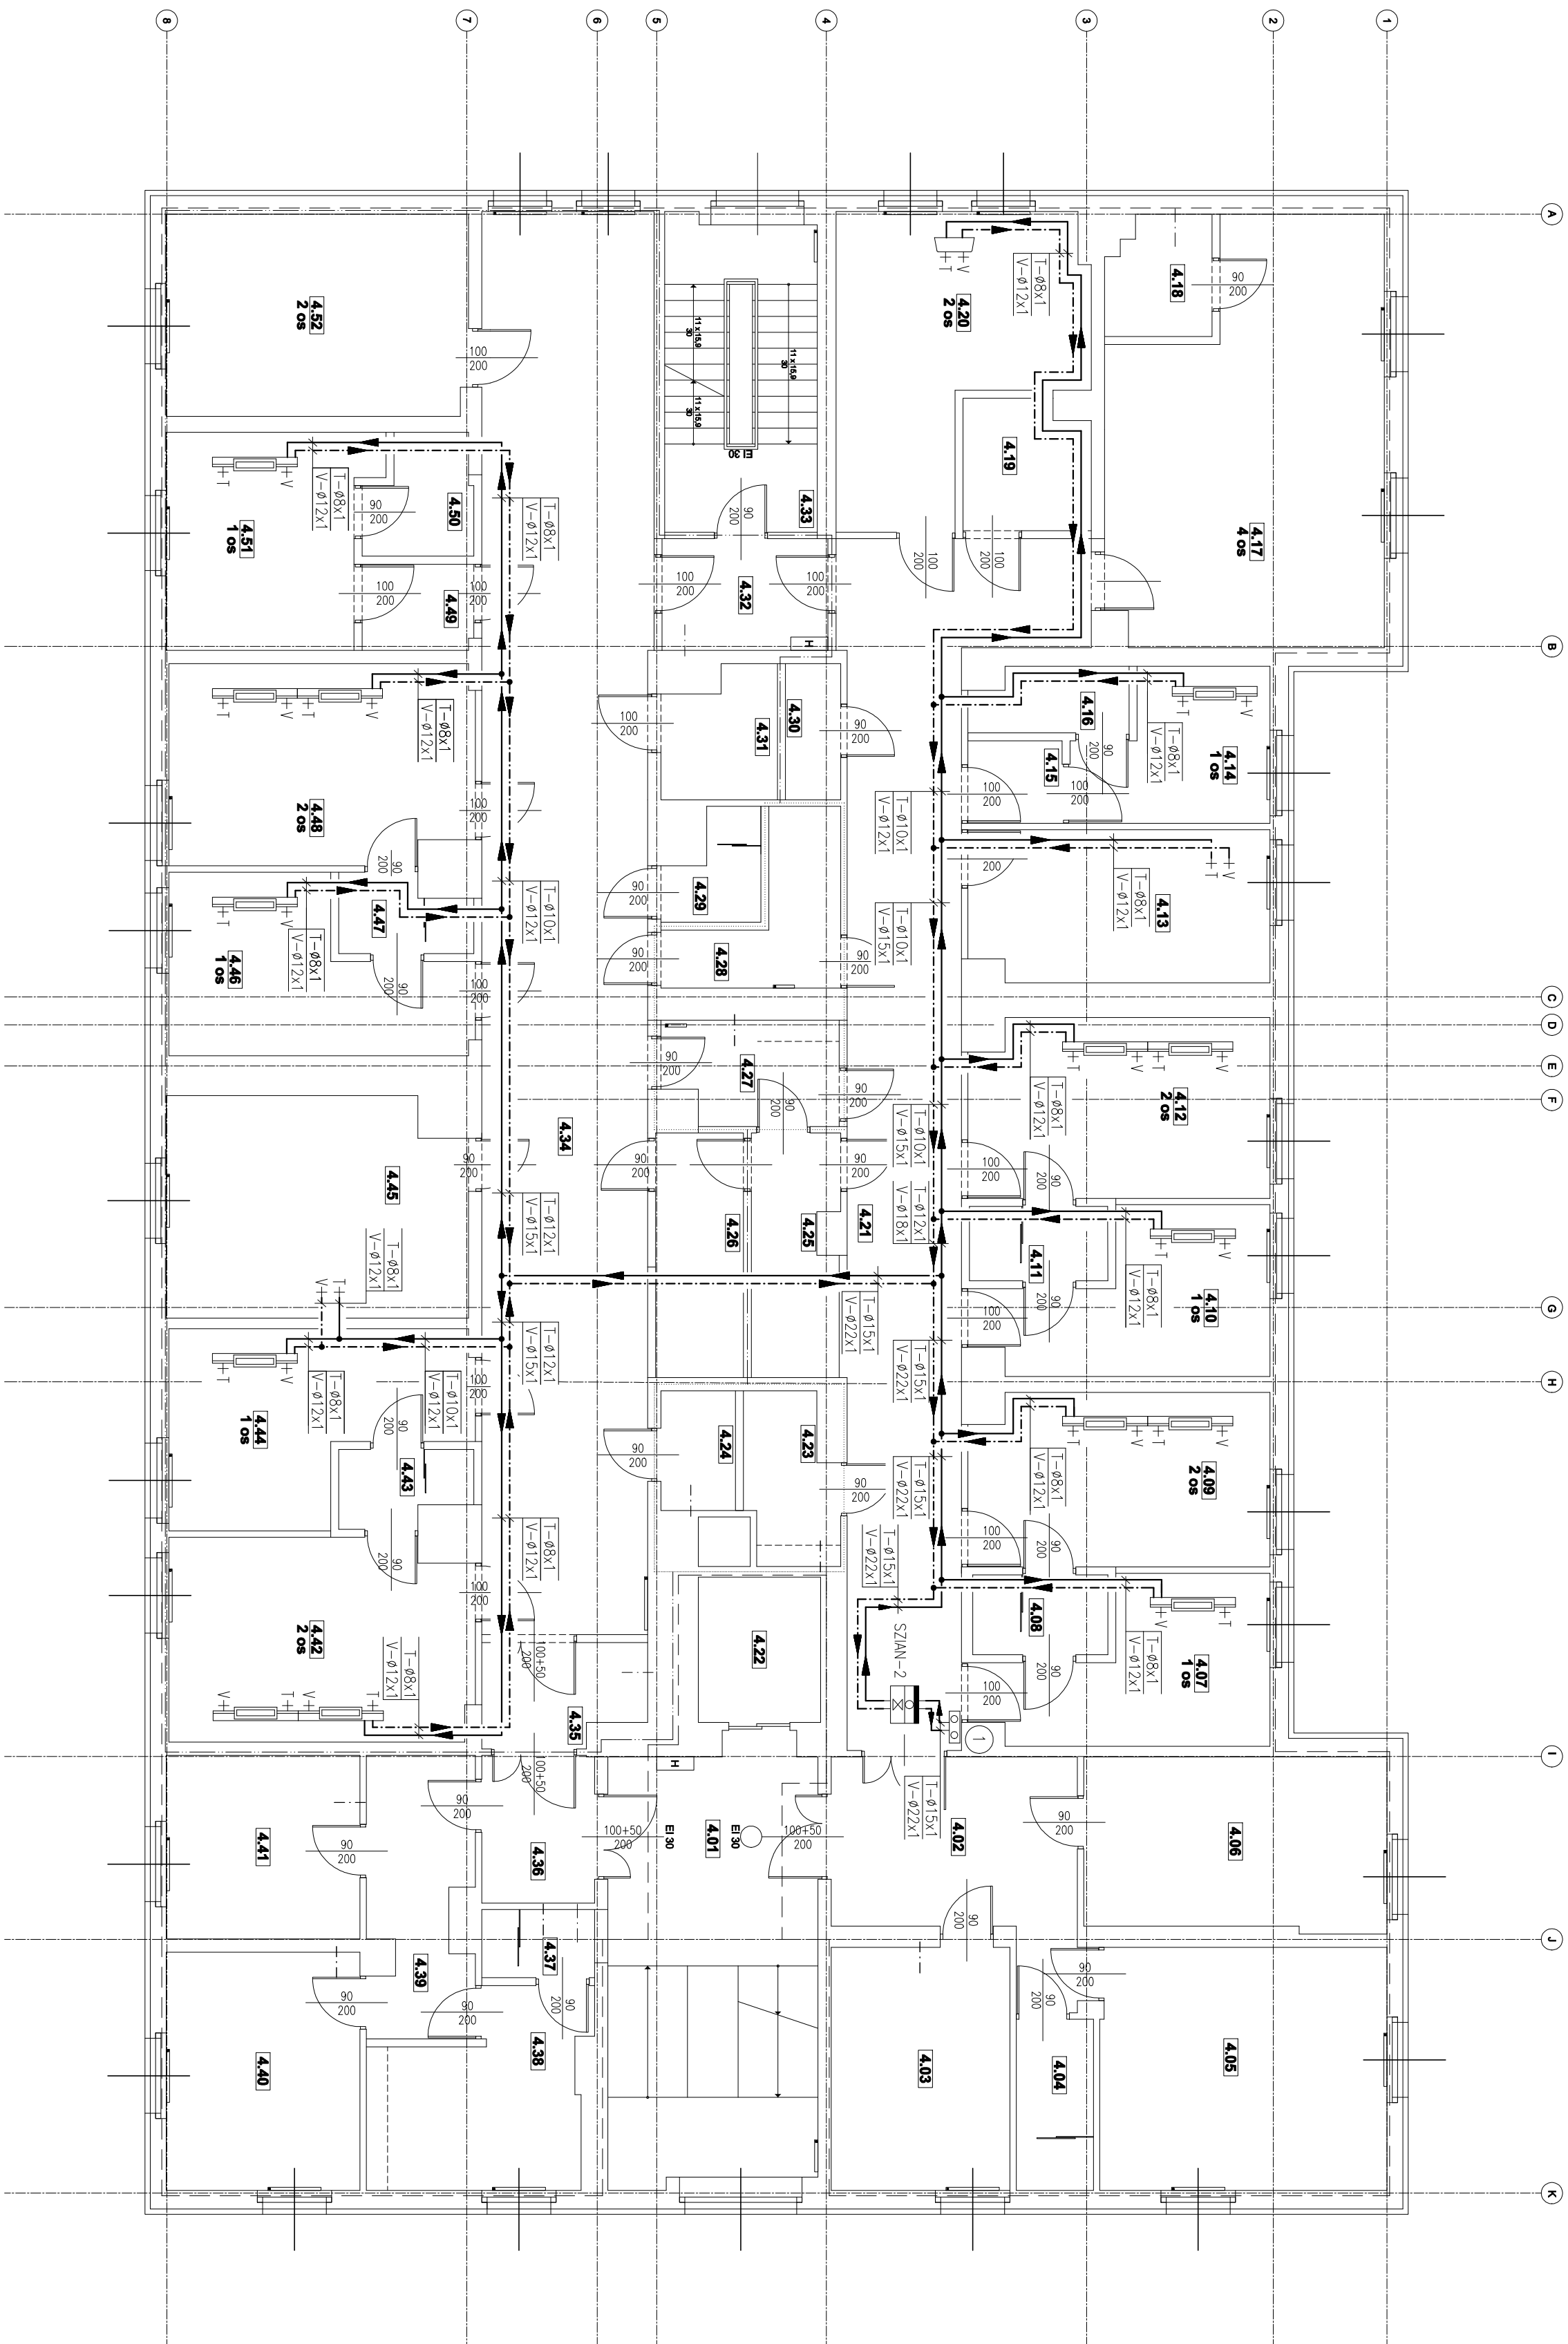


RZUT 6 KONDYGNACJI (4 PIĘTRO)

ZESTAWIENIE POWIERZCHNI KONDYGNACJA VI PIĘTRO 4
BRUTTO: 804,88m²

4.01	KALTKA SCHOĐOWA
4.02	KORYTARZ
4.03	POKOJ LEKARZY
4.04	ŁAZIENKA PERSONELU
4.05	POKOJ LEKARZY
4.06	POKOJ PIELEGNAREK
4.07	SALA CHORYCH 1 OS
4.08	ŁAZIENKA CHORYCH
4.09	SALA CHORYCH 2 OS
4.10	SALA CHORYCH 1 OS
4.11	ŁAZIENKA CHORYCH
4.12	SALA CHORYCH 2 OS
4.13	GABINET DIAGNOSTYCZNO-ZABIEGOWY
4.14	IZOLATKA
4.15	SŁUZA FARTUCHOWO-UMYWALKOWA
4.16	ŁAZIENKA CHORYCH
4.17	SALA CHORYCH 4 OS
4.18	ŁAZIENKA CHORYCH
4.19	ŁAZIENKA CHORYCH NP
4.20	SALA CHORYCH 2 OS
4.21	KORYTARZ
4.22	WINDA
4.23	KUCHNIA CZYSTA
4.24	KUCHNIA BRUDNA
4.25	ŁOZA PIELEGNARSKA
4.26	ŁOZA PIELEGNARSKA
4.27	PRZYGOTOWANIE PIELEGNARSKIE
4.28	BRUDOWNIK
4.29	ŁAZIENKA PERSONELU
4.30	POMIESZCZENIE PORZĄDKOWE
4.31	ŁAZIENKA CHORYCH NP
4.32	SŁUZA FARTUCHOWO-UMYWALKOWA
4.33	KALTKA SCHOĐOWA
4.34	KORYTARZ
4.35	SŁUZA FARTUCHOWO-UMYWALKOWA
4.36	KORYTARZ
4.37	ŁAZIENKA DLA RODZICÓW
4.38	POKOJ RODZICA
4.39	KORYTARZ
4.40	GABINET LEKARSKI : LOGOPEDAPSYCHOLOG
4.41	POKOJ LEKARZY
4.42	SALA CHORYCH 2 OS
4.43	TOALETKA CHORYCH
4.44	SALA CHORYCH 1 OS
4.45	GABINET DIAGNOSTYCZNO-ZABIEGOWY
4.46	SALA CHORYCH 1 OS
4.47	TOALETKA CHORYCH
4.48	SALA CHORYCH 1 OS
4.49	SŁUZA FARTUCHOWO-UMYWALKOWA
4.50	ŁAZIENKA CHORYCH
4.51	IZOLATKA
4.52	SALA CHORYCH 2 OS



LEGENDA

	Instalacja: tlen
	Instalacja: próżni
+ I	Punkt poboru tlen
+ V	Punkt poboru próżni
	Skrzynka zoworowo-informacyjno- alarmowa na 2 media
SCAN-2	
	Kierunek przepływu medium
①	Numer pionu instalacyjnego
	Pion instalacyjny
	Nośnikowy panel elektryczno-gazowy
	Nośnikowy panel elektryczno-gazowy pionowy

UWAGAI

- [illegible]

5. WYMIARY POMIĘSZCZEŃ MOGĄ RÓŻNIĆ SIĘ OD PRZEZESTAWIONYCH NA RYSUNKACH W ZALEŻNOŚCI OD MIEJSCA WYKONANIA POMIARU Z UWAGI NA NIERÓWNOŚCI W ISTNIEJĄCYCH TYNKACH / POSADZKACH.

[illegible]