

RZĘDNA TERENU [m n.p.m.]	352.38	RZĘDNA TERENU [m n.p.m.]	352.00
RZĘDNA DŃA KANAŁU [m n.p.m.]	350.88	RZĘDNA DŃA KANAŁU [m n.p.m.]	350.57
ZAGŁĘBIENIE [m]	1.43	ZAGŁĘBIENIE [m]	1.43
ŚREDNICA [mm]		ŚREDNICA [mm]	
SPADEK [%]		SPADEK [%]	
ODLEGŁOŚĆ [mb]	26.00	ODLEGŁOŚĆ [mb]	0.00

PROFIL INSTALACJI ZEWNĘTRZNEJ KANALIZACJI SANITARNEJ
SKALA 1:50



AARZ

ATELIER ARCHITEKTURY

Radosław Zieliński

ATELIER ARCHITEKTURY RADOSŁAW ZIELIŃSKI

ul. Św. Józefa 50-502 Zgorzelec

biuro@arz.pl tel. 514462582

BRANŻA	ETAP PROJEKTOWY	SKALA RYSUNKU	NR ZAŁĄCZNIKA
	PW	1:50	Z05

NAZWA I ADRES ZADANIA

BUDOWA SALI SPORTOWEJ WRAZ Z ŁĄCZNIKIEM DO ISTNIEJĄCEGO BUDYNKU SZKOŁY PODSTAWOWEJ W LUBSZY

DATA PRACODZIELNI

2019

ADRES INWESTYCJI

ODNAWA O-NA EW. 114/17, OSIEDLE LUBSZA, GMINA WÓJNICZ, POWIAT LUBLINECKI, WOJEWÓDZTWO ŚLĄSKIE

ZAWARTOŚĆ RYSUNKU

PROFIL INSTALACJI ZEWNĘTRZNEJ KANALIZACJI SANITARNEJ


INSTALACJE SANITARNE - PROJEKTANT

PROJEKT

Mapa 1:10,000 (skala 1:1000) - wersja 2.1 (2018) - wersja 2.1 (2018) - wersja 2.1 (2018) - wersja 2.1 (2018)

STRONA

ZAŁĄCZNIK GRAFICZNY W WERSJI ELEKTRONICZNEJ NIE STANOWI DOKUMENTACJI PROJEKTOWEJ I NIE MOŻE BYĆ WYKORZYSTYWANY NA CELE PROWADZENIA BUDOWY ZGODNIE Z USTAWĄ PRAWO BUDOWLANE

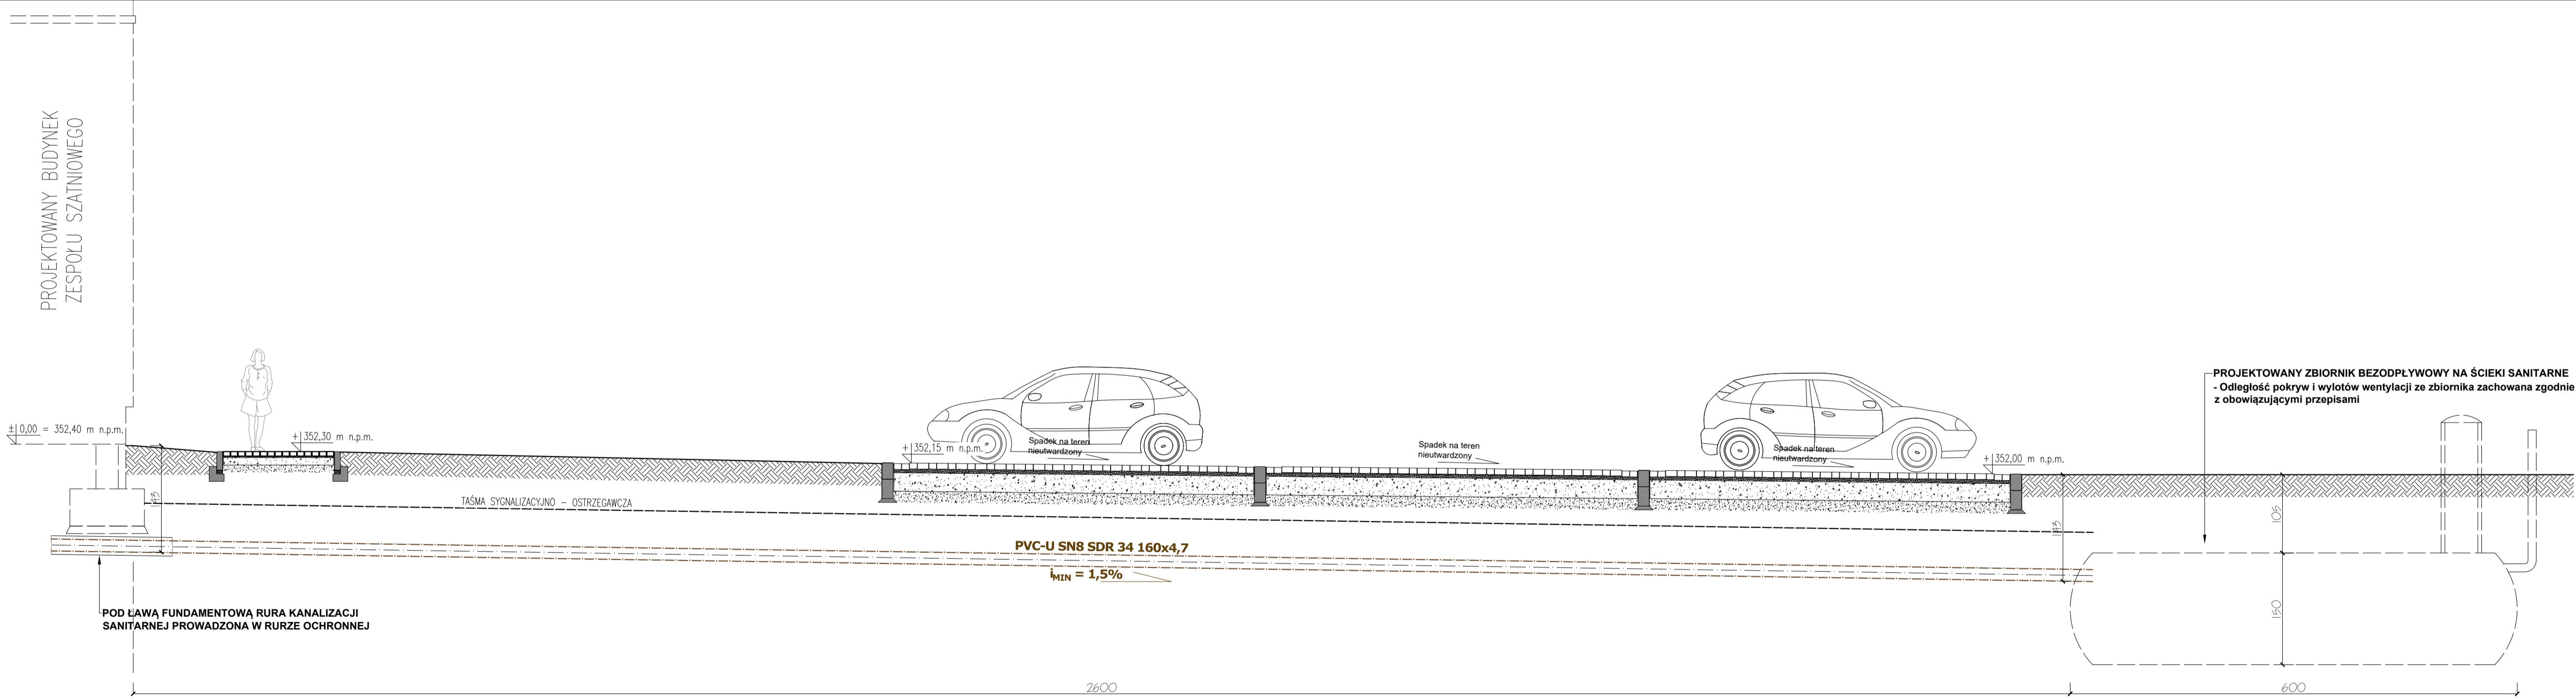

RZĘDNA TERENU [m n.p.m.]	352.38	RZĘDNA TERENU [m n.p.m.]	352.00
RZĘDNA DŃA KANAŁU [m n.p.m.]	350.88	RZĘDNA DŃA KANAŁU [m n.p.m.]	350.57
ZAGŁĘBIENIE [m]	1.43	ZAGŁĘBIENIE [m]	1.43
ŚREDNICA [mm]		ŚREDNICA [mm]	
SPADEK [%]		SPADEK [%]	
ODLEGŁOŚĆ [mb]	26.00	ODLEGŁOŚĆ [mb]	0.00

PROFIL INSTALACJI ZEWNĘTRZNEJ KANALIZACJI SANITARNEJ
SKALA 1:50



AARZ

ATELIER ARCHITEKTURY

Radosław Zieliński

ATELIER ARCHITEKTURY RADOSŁAW ZIELIŃSKI

ul. Św. Józefa 50-502 Zgorzelec

biuro@arz.pl tel. 514462582

BRANŻA	ETAP PROJEKTOWY	SKALA RYSUNKU	NR ZAŁĄCZNIKA
	PW	1:50	Z05

NAZWA I ADRES ZADANIA

BUDOWA SALI SPORTOWEJ WRAZ Z ŁĄCZNIKIEM DO ISTNIEJĄCEGO BUDYNKU SZKOŁY PODSTAWOWEJ W LUBSZY

DATA PRACODZIELNI

2019

ADRES INWESTYCJI

ODNAWA O-NA EW. 114/17, OSIEDLE LUBSZA, GMINA WÓJNICZ, POWIAT LUBLINECKI, WOJEWÓDZTWO ŚLĄSKIE

ZAWARTOŚĆ RYSUNKU

PROFIL INSTALACJI ZEWNĘTRZNEJ KANALIZACJI SANITARNEJ

INSTALACJE SANITARNE - PROJEKTANT

PROJEKT

Mapa 1:10,000 (skala 1:1000) - wersja 2.1 (2018) - wersja 2.1 (2018) - wersja 2.1 (2018) - wersja 2.1 (2018)

STRONA

ZAŁĄCZNIK GRAFICZNY W WERSJI ELEKTRONICZNEJ NIE STANOWI DOKUMENTACJI PROJEKTOWEJ I NIE MOŻE BYĆ WYKORZYSTYWANY NA CELE PROWADZENIA BUDOWY ZGODNIE Z USTAWĄ PRAWO BUDOWLANE