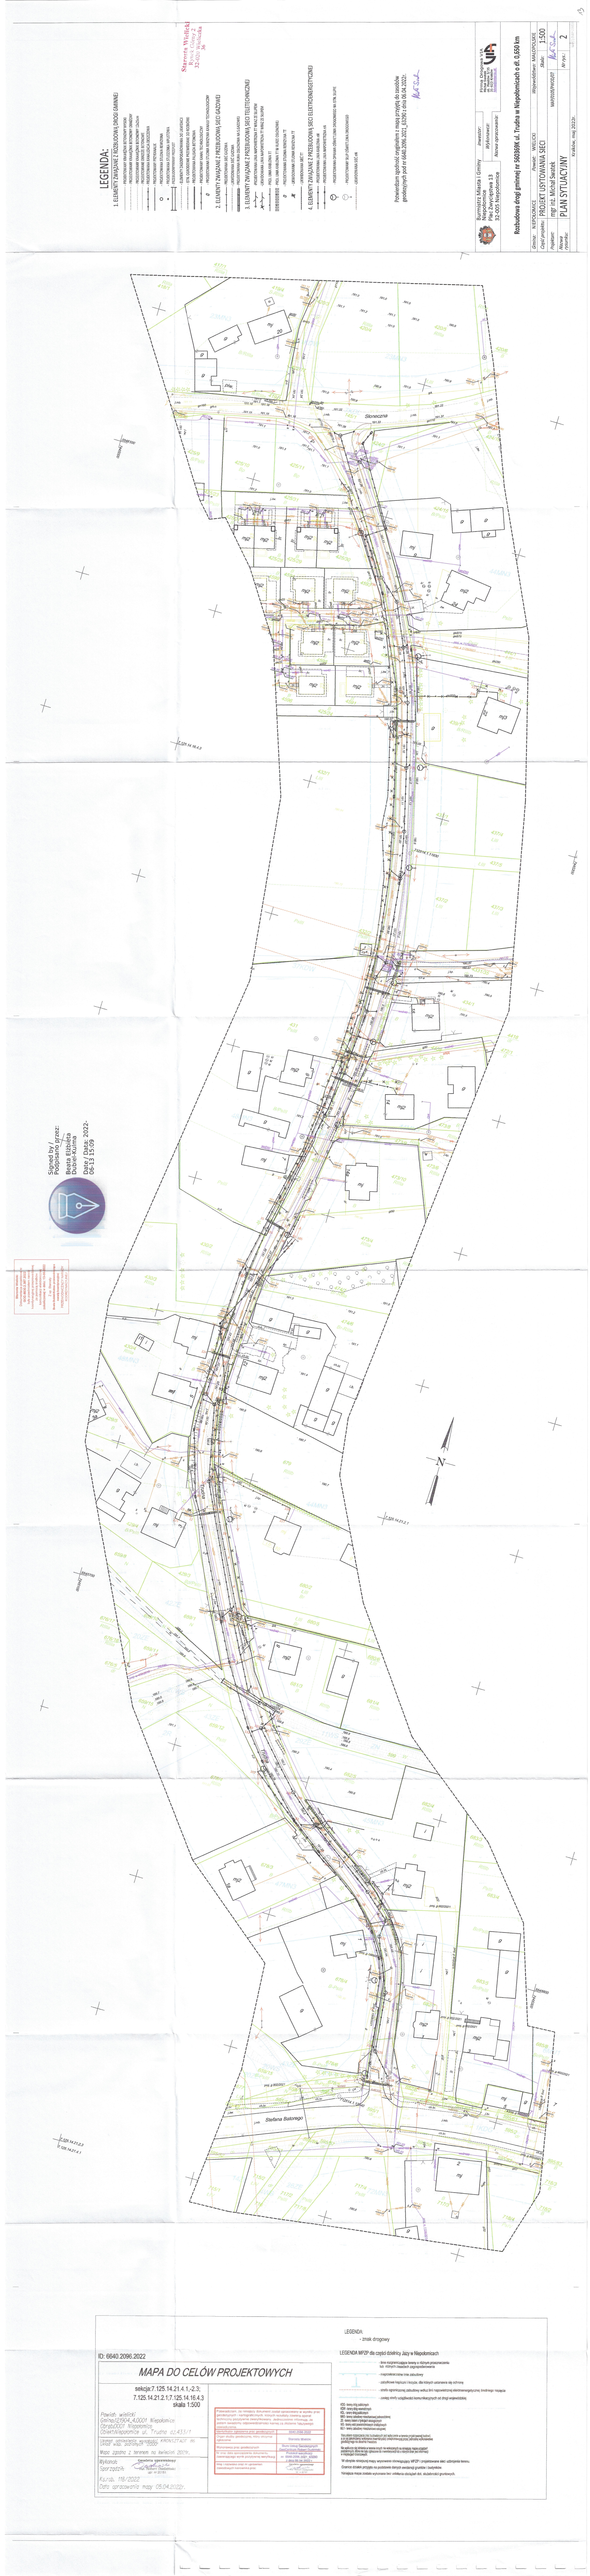
LEGENDA:
1. ELEMENTY ZWIĄZANE Z BUDOWĄ LUB ROZBIÓRKĄ (MAPA NA)
2. ELEMENTY ZWIĄZANE Z PRZEBUDOWĄ SIECI AZOTOWEJ
3. ELEMENTY ZWIĄZANE Z PRZEBUDOWĄ SIECI TELETECHNICZNEJ
4. ELEMENTY ZWIĄZANE Z PRZEBUDOWĄ SIECI ELEKTROENERGETYCZNEJ
Sebastian Wróblewski
Zakład Geodezyjny
Sebastian Wróblewski
Zakład Geodezyjny
Sebastian Wróblewski
Zakład Geodezyjny