

# SZPITAL MIEJSKI SPECJALISTYCZNY IM. G. NARUTOWICZA


1 : 500



## SYTUACJA

### LEGENDA:

- ISTNIEJĄCY BUDYNEK GŁÓWNY
- ISTNIEJĄCY BUDYNEK K.S. SIEMASZKI
- ISTNIEJĄCA TIENOWNIA
- ISTNIEJĄCY ZBIORNIK TLENU
- ISTNIEJĄCE PODZIEMNE ZBIORNIKI WODY
- ISTNIEJĄCY GARAŻ KARETEK
- PROJEKTOWANY BUDYNEK SORu
- PROJEKTOWANA CIEPŁA SIEN
- BUDYNIKI ISTNIEJĄCE
- PROJEKTOWANA ROZBUDOWA
- DROGI POŻAROWE
- CHODNIKI
- WYBURZENIA
- ISTN. HYDRANTY P.POŻAROWE
- ZAKRES INWESTYCJI
- STREFA OCHRONNA TIENOWNI

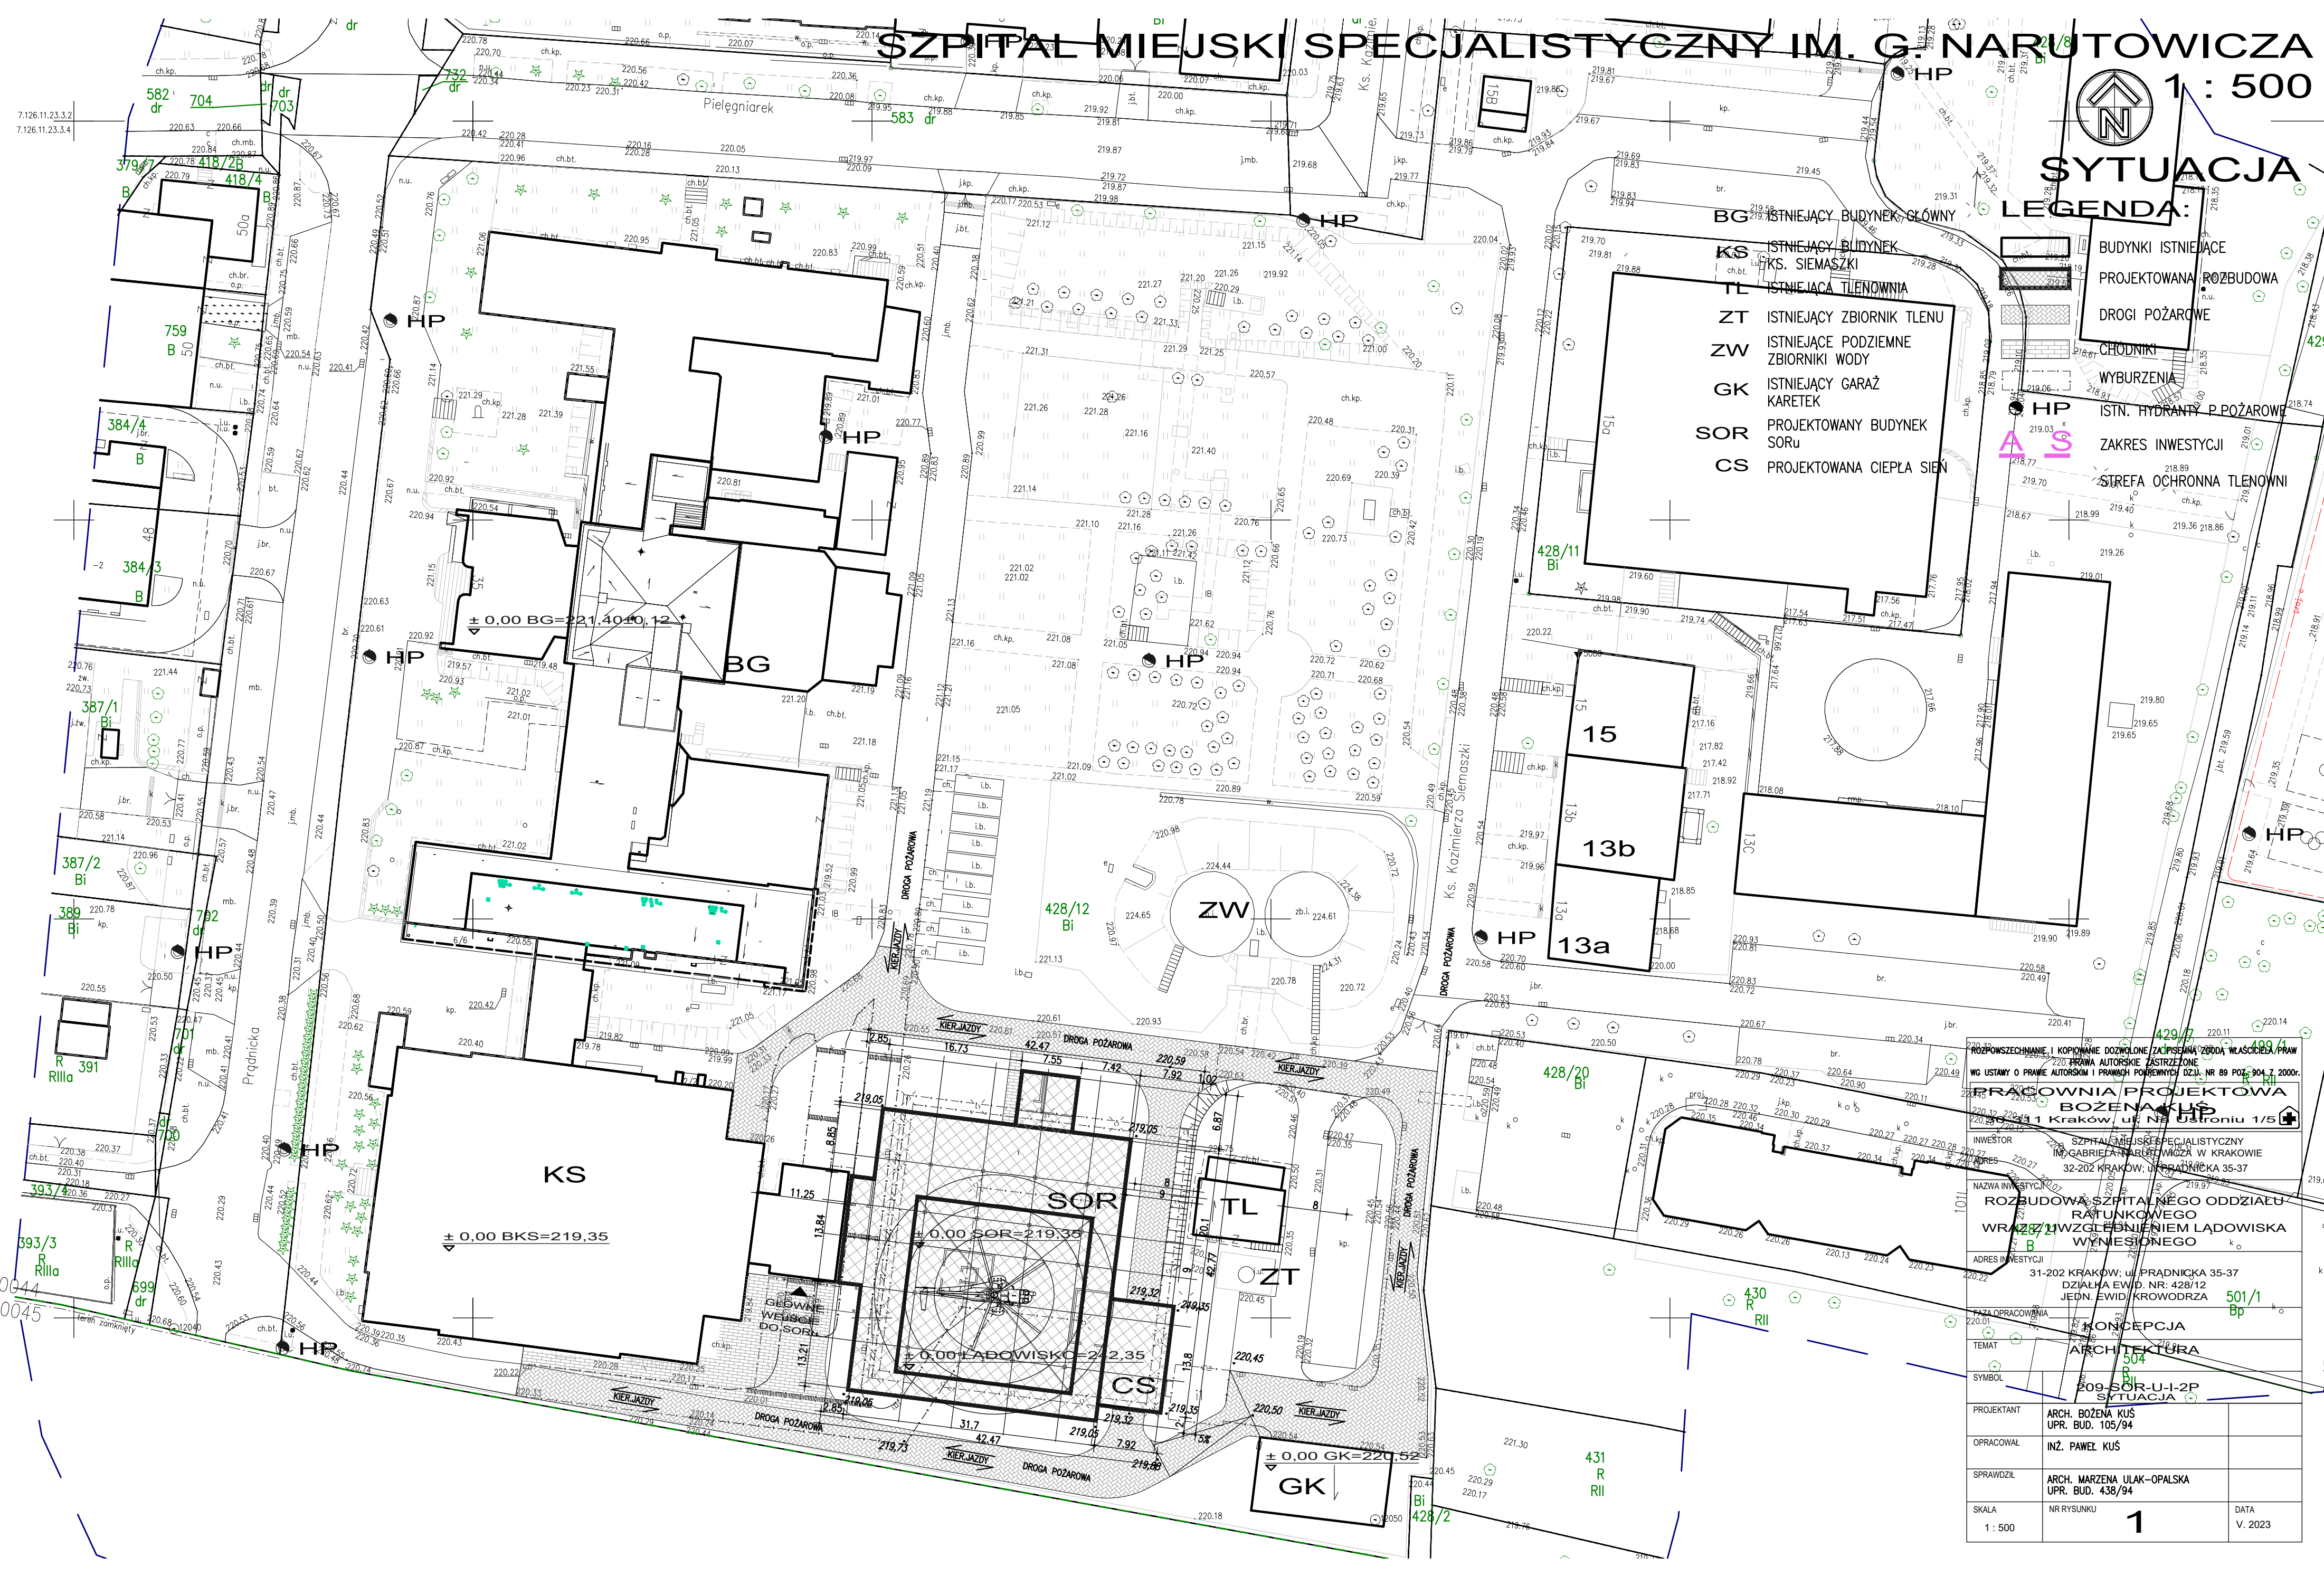

ROZPOWSZECZANIE I KOPIOWANIE DOZWOLONE Z ODPISANĄ ZODĄ WŁASCIWOSCIA I PRAW WG USTAWY O PRAWIE AUTORSKIM I PRAWACH POŚREDNICZYCH DZIAŁ. NR 89 POL. 904.7.2000.			
PRACOWNIA PROJEKTOWA BOŻENA KUŚ ul. Prądnicza 35-37, 31-202 KRAKÓW, ul. Prądnicza 35-37			
INWESTOR SZPITAL MIEJSKI SPECJALISTYCZNY IM. GABRIELA NARUTOWICZA W KRAKOWIE 32-202 KRAKÓW, ul. Prądnicza 35-37			
NAZWA INWESTYCJI ROZBUDOWA SZPITALNEGO ODDZIAŁU RATUNKOWEGO WRAZ Z WZGLĘBNIE NIEM ŁADOWISKA WNIĘSIĘGIEGO			
ADRES INWESTYCJI 31-202 KRAKÓW, ul. PRĄDNICKA 35-37 DZIAŁKA EWID. NR: 428/12 JEDN. EWID. KROWODRZA			
PŁAZA OPRACOWANIA 220.01			
KONCEPCJA ARCHITEKTURA			
209-SOR-U-I-2P SYTUACJA			
PROJEKTANT	ARCH. BOŻENA KUŚ		
OPRACOWAŁ	INŻ. PAWEŁ KUŚ		
SPRAWDZIŁ	ARCH. MARZENA ULAK-OPALSKA		
SKALA	NR RYSUNKU	1	DATA V. 2023