


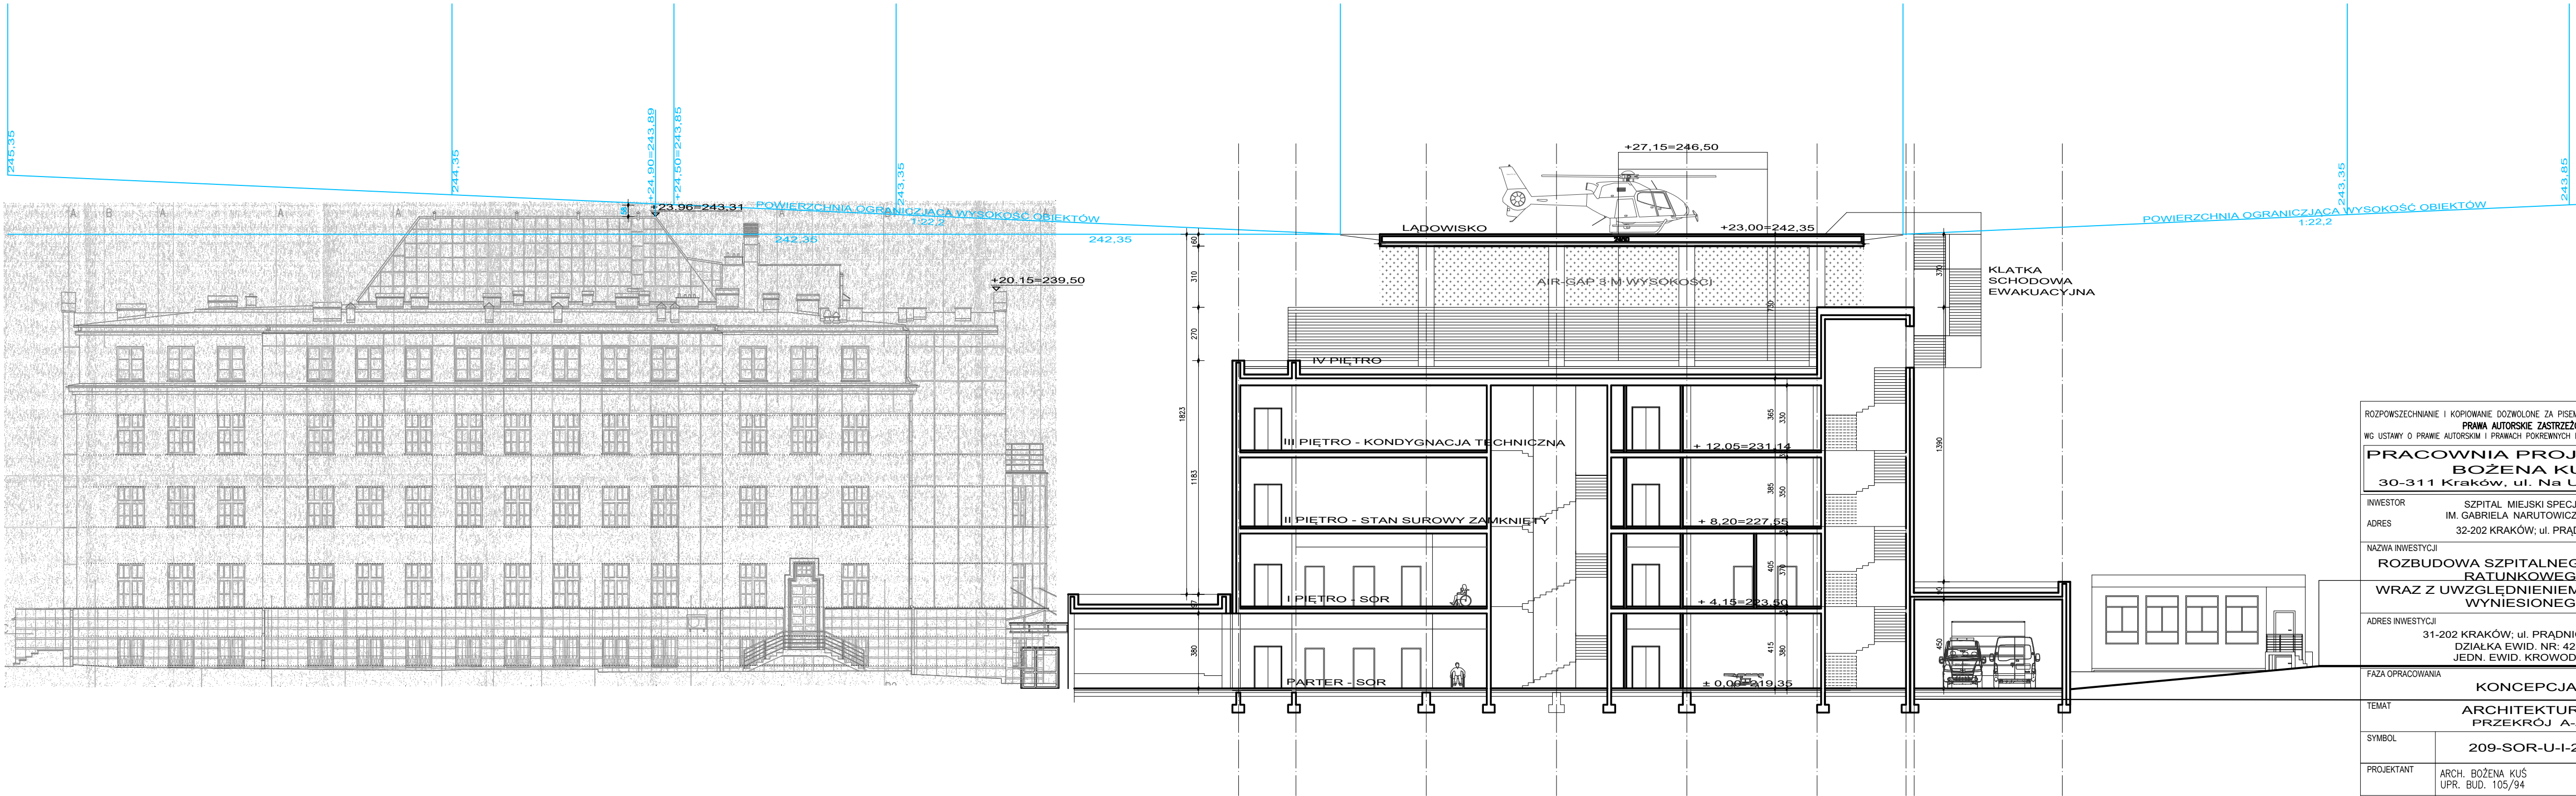

SZPITAL MIEJSKI SPECJALISTYCZNY
IM. G. NARUTOWICZA W KRAKOWIE

1 : 200
PRZEKRÓJ A-A



ROZPOWSZECZNIANIE I KOPIOWANIE DOZWOLONE ZA PISEMNĄ ZGODĄ WŁAŚCIELA PRAW		
PRAWA AUTORSKIE ZASTRZEŻONE		
WG USTAWY O PRAWIE AUTORSKIM I PRAWACH POKREWNYCH DZ.U. NR 89 POZ. 904 Z 2000r.		
PRACOWNIA PROJEKTOWA		
BOŻENA KUŚ		
30-311 Kraków, ul. Na Ustroniu 1/5		
		
INWESTOR	SZPITAL MIEJSKI SPECJALISTYCZNY	
ADRES	IM. GABRIELA NARUTOWICZA W KRAKOWIE	
	32-202 KRAKÓW; ul. PRĄDNICKA 35-37	
NAZWA INWESTYCJI		
ROZBUDOWA SZPITALNEGO ODDZIAŁU		
RATUNKOWEGO		
WRAZ Z UWZGLĘDNIENIEM LĄDOWISKA		
WYNIESIONEGO		
ADRES INWESTYCJI	31-202 KRAKÓW; ul. PRĄDNICKA 35-37	
	DZIAŁKA EWID. NR: 428/12	
	JEDN. EWID. KROWODRZA	
FAZA OPRACOWANIA		
KONCEPCJA		
TEMAT	ARCHITEKTURA	
	PRZEKRÓJ A-A	
SYMBOL	209-SOR-U-I-2P	
PROJEKTANT	ARCH. BOŻENA KUŚ UPR. BUD. 105/94	
OPRACOWAŁ	INŻ. PAWEŁ KUŚ	
SPRAWDZIŁ	ARCH. MARZENA ULAK-OPALSKA UPR. BUD. 438/94	
SKALA	NR RYSUNKU	DATA
1:200	8	V. 2023