

WYKONAWCA:



Firma Inżynierska ARCUS Sp. z o.o. Sp. k.

Firma Inżynierska ARCUS Sp. z o.o. Sp. k.
ul. Kuźnicy Kołłątajowskiej 17i/37
31-234 Kraków

INWESTOR:

Gmina Niepołomice
Pl. Zwycięstwa 13
32-005 Niepołomice

NAZWA ZAMÓWIENIA:

**„Rozbudowa drogi gminnej 560384K ul. Akacjowej
zlokalizowanej na dz. nr 326 i 340/1 na dł. około 1,16 km
w Niepołomicach z wyłączeniem skrzyżowania z drogą
krajową”
– cz. I obejmująca odcinek od ul. Słonecznej do ul. Brzeskiej**

ADRES OBIEKTU:

DROGA GMINNA NR 560384K – województwo małopolskie, powiat wielicki,
gmina Niepołomice, miejscowość Niepołomice, ul. Akacjowa

RODZAJ OPRACOWANIA:

**PROJEKT ARCHITEKTONICZNO - BUDOWLANY
KANALIZACJA SANITARNA**

PROJEKTANT:

mgr inż. Daniel Jurek
uprawnienia do projektowania bez ograniczeń
w specjalności instalacyjnej w zakresie sieci, instalacji i urządzeń cieplnych,
wentylacyjnych, gazowych, wodociągowych i kanalizacyjnych.
nr uprawnień: MAP/0445/POOS/11

SPRAWDZAJĄCY:

mgr inż. Katarzyna Jurek
uprawnienia do projektowania bez ograniczeń
w specjalności instalacyjnej w zakresie sieci, instalacji i urządzeń cieplnych,
wentylacyjnych, gazowych, wodociągowych i kanalizacyjnych.
nr uprawnień: MAP/0446/POOS/11

DATA OPRACOWANIA:

KRAKÓW, listopad 2023 r.

EGZ.

PROJEKT ARCHITEKTONICZNO-BUDOWLANY

Przebudowa kanalizacji sanitarnej

*Rozbudowa drogi gminnej 560384K ul. Akacjowej zlokalizowanej na dz. nr 326 i 340/1 na dł. około 1,16 km
w Niepołomicach z wyłączeniem skrzyżowania z drogą krajową
– cz. I obejmująca odcinek od ul. Słonecznej do ul. Brzeskiej*

OŚWIADCZENIE

Zgodnie z art. 34 Ustawy „Prawo Budowlane” z dnia 7 lipca 1994 r. (tekst jednolity: Dz. U. z 2023 poz. 682) oraz z Rozporządzeniem Ministra Rozwoju z dnia 11 września 2020r. w sprawie szczegółowego zakresu i formy projektu budowlanego (Dz. U. z 2022 r., poz. 1679 z późn. zm.) oświadczamy, że niniejsze opracowanie pt. :

Przebudowa kanalizacji sanitarnej w ramach inwestycji: „Rozbudowa drogi gminnej 560384K ul. Akacjowej zlokalizowanej na dz. nr 326 i 340/1 na dł. około 1,16 km w Niepołomicach z wyłączeniem skrzyżowania z drogą krajową – cz. I obejmująca odcinek od ul. Słonecznej do ul. Brzeskiej”.

W zakresie:

- ✓ **Sieci kanalizacji sanitarnej;**
- ✓ **Przyłączy kanalizacji sanitarnej;**

na działkach ewidencyjnych numer: 780, 4994/2, 4994/1, 387/6, 4564, 340/1, 368/5, 366/13, 366/12, 367 obręb: 0001 Niepołomice; jednostka ewidencyjna: Niepołomice [121904 4], na terenie województwa małopolskiego, w powiecie wielickim, miejscowości Niepołomice przy ul. Akacjowej (odcinek od ul. Słonecznej do ul. Brzeskiej) zostało wykonane zgodnie z umową, wymaganiami ustawy Prawo Budowlane, obowiązującymi przepisami, zasadami wiedzy technicznej i jest kompletne z punktu widzenia celu, któremu ma służyć oraz, że zostało sprawdzone.

Projektant:

mgr inż. Daniel JUREK

specjalność: INSTALACYJNA

Nr uprawnień: MAP/0445/POOS/11

Data: 29.11.2023r.

.....

/pieczęć i podpis/

Sprawdzający:

mgr inż. Katarzyna JUREK

specjalność: INSTALACYJNA

Nr uprawnień: MAP/0446/POOS/11

Data: 29.11.2023r.

.....

/pieczęć i podpis/

PROJEKT ARCHITEKTONICZNO-BUDOWLANY

Przebudowa kanalizacji sanitarnej

*Rozbudowa drogi gminnej 560384K ul. Akacjowej zlokalizowanej na dz. nr 326 i 340/1 na dł. około 1,16 km
w Niepołomicach z wyłączeniem skrzyżowania z drogą krajową
– cz. I obejmująca odcinek od ul. Słonecznej do ul. Brzeskiej”*

SPIS TREŚCI

I CZĘŚĆ OPISOWA - OPIS TECHNICZNY

II CZĘŚĆ RYSUNKOWA

1. Plan sytuacyjny

rys. nr S1

skala 1:500

PROJEKT ARCHITEKTONICZNO-BUDOWLANY

Przebudowa kanalizacji sanitarnej

Rozbudowa drogi gminnej 560384K ul. Akacyjowej zlokalizowanej na dz. nr 326 i 340/1 na dt. około 1,16 km
w Niepołomicach z wyłączeniem skrzyżowania z drogą krajową
– cz. I obejmująca odcinek od ul. Słonecznej do ul. Brzeskiej”

OPIS TECHNICZNY	4
1. Informacje wstępne.....	4
1.1. Przedmiot i zakres opracowania.....	4
1.2. Lokalizacja inwestycji.....	4
1.3. Inwestor	4
1.4. Podstawa opracowania.....	4
1.5. Materiały wyjściowe	6
1.6 Stan prawny nieruchomości	6
2. Istniejący stan zagospodarowania terenu	6
3. Budowa geologiczna i warunki gruntowo-wodne	7
4. Kategoria geotechniczna obiektu budowlanego	8
5. Opis istniejącej sieci kanalizacji sanitarnej	9
6. Szczegółowe rozwiązania projektowe	9
6.1. Charakterystyka rozwiązania projektowego - układ drogowy.....	9
6.2. Koncepcja rozwiązania	10
6.3. Charakterystyka rozwiązania projektowego – kanalizacja sanitarna	11
6.4. Średnice przewodów i zastosowane materiały	11
6.5. Szczegółowe rozwiązania techniczne kanalizacji sanitarnej.....	11
6.6. Sposób realizacji kanału	12
6.7. Likwidacja kanału podlegającego przebudowie	12
6.8. Rury osłonowe	13
6.9. Regulacja istniejących studni	13
7. Skrzyżowanie kanalizacji sanitarnej z istniejącym uzbrojeniem.....	14
8. Roboty ziemne i montażowe	17
8.1. Wykopy	17
8.2. Zabezpieczenie ścian	18
8.3. Odwodnienie wykopu.....	18
9. Rurociągi i uzbrojenie - wytyczne realizacyjne	18
9.1. Układanie	18
9.2. Montaż rur.....	19
9.3. Posadowienie studzienek kanalizacyjnych.....	19
9.4. Odbiór robót	19
9.5. Próba szczelności.....	20
9.6. Rury kanalizacyjne.....	20
9.7. Studnie kanalizacyjne betonowe	21
10. Warunki BHP	22
11. Normy i przepisy	22
12. Uwagi końcowe	23

PROJEKT ARCHITEKTONICZNO-BUDOWLANY

Przebudowa kanalizacji sanitarnej

Rozbudowa drogi gminnej 560384K ul. Akacjowej zlokalizowanej na dz. nr 326 i 340/1 na dł. około 1,16 km w Niepołomicach z wyłączeniem skrzyżowania z drogą krajową – cz. I obejmująca odcinek od ul. Słonecznej do ul. Brzeskiej

OPIS TECHNICZNY

1. Informacje wstępne

1.1. Przedmiot i zakres opracowania

Przedmiotem niniejszego opracowania jest projekt architektoniczno-budowlany przebudowy sieci kanalizacji sanitarnej z przyłączami w ramach inwestycji pn.: **”Rozbudowa drogi gminnej 560384K ul. Akacjowej zlokalizowanej na dz. nr 326 i 340/1 na dł. około 1,16 km w Niepołomicach z wyłączeniem skrzyżowania z drogą krajową – cz. I obejmująca odcinek od ul. Słonecznej do ul. Brzeskiej”**.

Przebudowę sieci kanalizacji sanitarnej wykonuje się z uwagi na kolizję z nowoprojektowanym układem drogowym.

Zakres projektowanej przebudowy kanalizacji sanitarnej obejmuje kolektory kanalizacyjne grawitacyjne dn250mm, dn200mm, dn160mm PVC-U SN8 SDR34 oraz tłoczne dn110x10,0mm PE100 RC SDR11 zlokalizowane w obszarze inwestycji.

Niniejsza kanalizacja sanitarna została zaprojektowana w nawiązaniu do istniejącego i projektowanego zagospodarowania terenu, istniejącego i projektowanego układu drogowego oraz w nawiązaniu do istniejącej i projektowanej infrastruktury technicznej.

Przebudowa kanalizacji sanitarnej będzie realizowana w ramach decyzji administracyjnej ZRiD (zezwolenie na realizację inwestycji drogowej) tj. ustawy z dnia 10 kwietnia 2003r. o szczególnych zasadach przygotowania i realizacji inwestycji w zakresie dróg publicznych Dz.U. 2023 poz. 162 z późn. zm.

1.2. Lokalizacja inwestycji:

Inwestycja zlokalizowana jest w województwie małopolskim, powiecie wielickim w miejscowości Niepołomice przy ul. Akacjowej (odcinek od ul. Słonecznej do ul. Brzeskiej) na działkach ewidencyjnych numer:

- 780, 4994/2, 4994/1, 387/6, 4564, 340/1, 368/5, 366/13, 366/12, 367 obręb: 0001
Niepołomice; jednostka ewidencyjna: Niepołomice [121904 4]

1.3. Inwestor

Inwestorem przedsięwzięcia jest:

Gmina Niepołomice

Pl. Zwycięstwa 13

32-005 Niepołomice

1.4 Podstawa opracowania

Dokumentację techniczną opracowano na podstawie aktów prawnych:

- Ustawa z dnia 7.07.1994 Prawo Budowlane (Dz. U. 2023 poz. 682 z późn. zm.);

PROJEKT ARCHITEKTONICZNO-BUDOWLANY

Przebudowa kanalizacji sanitarnej

Rozbudowa drogi gminnej 560384K ul. Akacjowej zlokalizowanej na dz. nr 326 i 340/1 na dł. około 1,16 km w Niepołomicach z wyłączeniem skrzyżowania z drogą krajową – cz. I obejmująca odcinek od ul. Słonecznej do ul. Brzeskiej

- Ustawa o wyrobach budowlanych z dnia 16 kwietnia 2004r. (Dz. U. 2021r. poz. 1213 z późn. zm.);
- Rozporządzenie Ministra Rozwoju i Technologii z dnia 1 grudnia 2021 r. zmieniające rozporządzenie w sprawie sposobu deklarowania właściwości użytkowych wyrobów budowlanych oraz sposobu znakowania ich znakiem budowlanym (Dz.U. 2021 poz. 2260 z późn. zm.).
- Rozporządzenie Ministra Infrastruktury z dnia 24 czerwca 2022 r. w sprawie przepisów techniczno-budowlanych dotyczących dróg publicznych (Dz.U.2022 poz. 1518)
- Rozporządzenie Ministra Infrastruktury z dnia 12 kwietnia 2002 r. w sprawie warunków technicznych, jakim powinny odpowiadać budynki i ich usytuowanie (Dz.U. 2022 poz. 1225 z późn. zm.)
- Rozporządzenie Ministra Rozwoju z dnia 11 września 2020 r. w sprawie szczegółowego zakresu i formy projektu budowlanego (Dz.U. 2022 poz. 1679 z późn. zm.)
- Rozporządzenia Ministra Infrastruktury z dnia 06.02.2003r. – w sprawie bezpieczeństwa i higieny pracy podczas wykonywania robót budowlanych (Dz. U. 2003 nr 47 poz. 401 z późn. zm.)
- PN-EN 12201-2 Systemy przewodów rurowych z tworzyw sztucznych do przesyłania wody oraz do ciśnieniowej kanalizacji deszczowej i sanitarnej -- Polietylen (PE) -- Część 2: Rury
- PN-EN 476 Wymagania ogólne dotyczące elementów stosowanych w systemach kanalizacji deszczowej i sanitarnej;
- PN-EN 1610 Budowa i badania przewodów kanalizacyjnych;
- PN-EN 1917 Studzienki włazowe i niewłazowe z betonu niezbrojonego, z betonu zbrojonego włóknem stalowym i żelbetowe;
- PN-EN 1401 Systemy przewodów rurowych z tworzyw sztucznych do podziemnego bezciśnieniowego odwadniania i kanalizacji -- Nieplastyfikowany poli(chlorek winylu) (PVC-U) -- Część 1: Specyfikacje rur, kształtek i systemu;
- PN-B-10736 Roboty ziemne -- Wykopy otwarte dla przewodów wodociągowych i kanalizacyjnych -- Warunki techniczne wykonania;
- PN-B-01700:1999 Wodociągi i kanalizacja - Urządzenia i sieć zewnętrzna - Oznaczenia graficzne.
- PN-B-02481:1998 Grunty budowlane -- Określenia, symbole, podział i opis gruntów.
- PN-B-06050:1999/Ap1 Geotechnika. Roboty ziemne. Wymagania ogólne

PROJEKT ARCHITEKTONICZNO-BUDOWLANY

Przebudowa kanalizacji sanitarnej

Rozbudowa drogi gminnej 560384K ul. Akacjowej zlokalizowanej na dz. nr 326 i 340/1 na dł. około 1,16 km w Niepołomicach z wyłączeniem skrzyżowania z drogą krajową – cz. I obejmująca odcinek od ul. Słonecznej do ul. Brzeskiej

- PN-EN 1997 Eurokod 7 Projektowanie geotechniczne.
- BN-83/8836-02 - Przewody ziemne. Roboty ziemne. Wymagania przy odbiorze,
- PN-70/10715 - Szczelność przewodów. Wymagania i badania przy odbiorze,

1.5 Materiały wyjściowe

Dokumentację techniczną opracowano w oparciu o:

- Umowę z Inwestorem zadania;
- Warunki techniczne (informacja techniczna) wydane przez gestora sieci;
- Projekt branży drogowej, elektroenergetycznej, teletechnicznej;
- Podkłady sytuacyjno-wysokościowe w skali 1:500;
- Przepisy i normy branżowe w zakresie projektowania sieci wodno – kanalizacyjnych;
- Dokumentacja geologiczną;
- Wizję w terenie – pomiary i obserwacje;
- Dokumentacja fotograficzna;
- Konsultacje z projektantami innych branż w tym eN, tt, wod-kan;
- Warunki techniczne wykonania i odbioru sieci i instalacji wodno- kanalizacyjnych;
- Wytyczne producentów materiałów stosowanych w rozwiązaniach projektowych;
- Inne przepisy i materiały pomocnicze wymienione w dalszej części opracowania;

Zakres i forma projektu budowlanego jest zgodna z wymaganiami zawartymi w Rozporządzeniu Ministra Rozwoju z dnia 11.09.2020r. (Dz. U. Z 2022r. poz. 1679). Na podstawie art. 34 ust. 6 pkt 1 ustawy z dnia 7 lipca 1994 r. - Prawo budowlane (tekst jednolity: Dz. U. z 2023 poz. 682 z późn. zm.)

1.6 Stan prawny nieruchomości

Projekt techniczny opracowano na mapach sytuacyjno-wysokościowych w skali 1:500 z naniesioną strukturą własności (numeracja działek ewidencyjnych). Dla wszystkich działek znajdujących się w obrębie inwestycji (na których prowadzone będą prace budowlane) Inwestor będzie posiadał prawo do dysponowania terenem na cele budowlane w ramach decyzji administracyjnej ZRiD (zezwolenie na realizację inwestycji drogowej) tj. ustawy z dnia 10 kwietnia 2003r. o szczególnych zasadach przygotowania i realizacji inwestycji w zakresie dróg publicznych Dz.U. 2023 poz. 162 z późn. zm.)

2. Istniejący stan zagospodarowania terenu

Przedmiotowa inwestycja zlokalizowana jest w północnej części miasta Niepołomice, w powiecie wielickim, w województwie małopolskim. Droga przebiega w kierunku wschód – zachód.

Droga gminna 560384K w miejscu projektowanej inwestycji posiada w stanie istniejącym jezdnię bitumiczną o szerokości wahającej się od 3,50 do 6,00m. Na analizowanym odcinku

PROJEKT ARCHITEKTONICZNO-BUDOWLANY

Przebudowa kanalizacji sanitarnej

Rozbudowa drogi gminnej 560384K ul. Akacjowej zlokalizowanej na dz. nr 326 i 340/1 na dt. około 1,16 km
w Niepołomicach z wyłączeniem skrzyżowania z drogą krajową
– cz. I obejmująca odcinek od ul. Słonecznej do ul. Brzeskiej”

drogi występuje częściowo jednostronne, a częściowo obustronne pobocze gruntowe o zmiennej szerokości oraz częściowo jednostronny chodnik. Odwodnienie odbywa się powierzchniowo poprzez otwarte rowy. Na terenie objętym opracowaniem w stanie istniejącym nie występują urządzenia ochrony środowiska. Analizowany odcinek drogi przebiega w większości przez tereny zabudowy mieszkaniowej jednorodzinnej w miejscowości Niepołomice. W sąsiedztwie ul. Brzeskiej zlokalizowane są budynki usługowe. Droga gminna na odcinku objętym opracowaniem krzyżuje się z drogami gminnymi.

Na obszarze planowanej inwestycji znajdują się sieci: teletechniczna, sanitarna, wodociągowa, gazowa, elektroenergetyczna nadziemna z oświetleniem i podziemna. Uzbrojenie to służy do obsługi terenów przyległych. Przedmiotowa droga gminna na całej długości w stanie istniejącym nie posiada kanału technologicznego.

3. Budowa geologiczna i warunki gruntowo-wodne

Wierzchnią warstwę podłoża gruntowego na przedmiotowym obszarze stanowi gleba oraz nasyp niebudowlany złożony z humusu i kamieni o miąższości 30 – 50 cm. Poniżej w podłożu nawiercono zarówno utwory spoiste, reprezentowane przez glinę pylastą, pyły i pyły z domieszką piasku drobnego w stanach: od twardoplastycznego do plastycznego. Nawiercono także utwory niespoiste – średnio zagęszczone piaski drobne, piaski z domieszkami gliny pylastej i części organicznych oraz średnio zagęszczone piaski średnie, miejscami z domieszką części organicznych, a także utwory organiczne – namuły w stanach od twardoplastycznego do miękoplastycznego.

W otworach badawczych nr: 2 i 3 zlokalizowano nienośne utwory organiczne warstwy IIIA i IIIB. Bezpośrednio pod nimi zlokalizowano nośne utwory niespoiste.

Teren inwestycji leży w strefie II przemarzania gruntów, w której głębokość przemarzania określono na 1,0 m p.p.

Na podstawie przeprowadzonych badań wyróżnia się następujące warstwy geotechniczne:

Warstwę 0 – nasypy niekontrolowane;

Warstwę I – utwory spoiste wykształcone jako pyły, pyły z domieszką piasku drobnego i gliny pylaste w stanach: od twardoplastycznego do na pograniczu twardoplastycznego i plastycznego;

Stan gruntu	Stopień plastyczności I_L	Gęstość właściwa ρ_s [g/cm ³]	Gęstość objętościowa ρ [g/cm ³]	Kąt tarcia wewnętr. φ°	Kohezja c_u [kPa]	Edometryczny moduł ścisłości [MPa]	
						Pierwotny M_0	Wtórny M
twardoplastyczny	0,10	2,67	2,10	16	20	37	61
plastyczny	0,25		2,00	14	15	26	43

PROJEKT ARCHITEKTONICZNO-BUDOWLANY

Przebudowa kanalizacji sanitarnej

Rozbudowa drogi gminnej 560384K ul. Akacjowej zlokalizowanej na dz. nr 326 i 340/1 na dt. około 1,16 km w Niepołomicach z wyłączeniem skrzyżowania z drogą krajową – cz. I obejmująca odcinek od ul. Słonecznej do ul. Brzeskiej”

Warstwę IIA – utwory niespoiste reprezentowane przez piaski średnie, miejscami z domieszką części organicznych, w stanie średnio zagęszczonym;

Stan gruntu	Stopień zagęszczenia I_D	Gęstość właściwa ρ_s [g/cm ³]	Gęstość objętościowa ρ [g/cm ³]	Kąt tarcia wewn. φ°
Średnio zagęszczony	0,35 – 0,65	2,65	17,50	29–31

Warstwę IIB – utwory niespoiste wykształcone jako piaski drobne, również z domieszkami gliny pylastej, w stanie średnio zagęszczonym;

Stan gruntu	Stopień zagęszczenia I_D	Gęstość właściwa ρ_s [g/cm ³]	Gęstość objętościowa ρ [g/cm ³]	Kąt tarcia wewn. φ°
Średnio zagęszczony	0,35 – 0,65	2,65	16,50	30–31

Warstwę IIIA – utwory organiczne, reprezentowane przez twar doplastyczne namuły; dla tej warstwy nie określono parametrów;

Warstwę IIIB – utwory organiczne, wykształcone jako namuły w stanie na pograniczu plastycznego i miękkoplastycznego; dla tej warstwy nie określono parametrów;

Warstwę IIIC – utwory organiczne – torfy słabo rozłożone; dla tej warstwy nie określono parametrów.

Nośne podłoże gruntowe stanowią grunty warstw geotechnicznych I, IIA i IIB.

Utwory należące do warstw IIIA, IIIB oraz IIIC należą do grupy nośności podłoża G4 – grunty bardzo wysadzinowe.

Utwory należące do warstwy I należą do grupy nośności podłoża G3.

Utwory należące do warstw IIA oraz IIB należą do grupy nośności podłoża G1 – grunty niewysadzinowe (w trakcie wykonywania prac ziemnych należy zwrócić uwagę na poziom zagłębienia w utworach niespoistych)

Zwierciadło wody gruntowej zostało nawiercone w otworach nr: 1, 2 i 3 na głębokości 2,5 – 3,0 m p.p.t. Wysokość zwierciadła w utworach niespoistych może się wahać w ciągu roku w zależności od warunków atmosferycznych (opadów, roztopów). Odwierty wykonane zostały w porze suchej.

4. Kategoria geotechniczna obiektu budowlanego

Zgodnie z rozporządzeniem Ministra Transportu i Gospodarki Morskiej z dnia 25 kwietnia 2012r. w sprawie ustalenia geotechnicznych warunków posadowienia obiektów budowlanych

PROJEKT ARCHITEKTONICZNO-BUDOWLANY

Przebudowa kanalizacji sanitarnej

Rozbudowa drogi gminnej 560384K ul. Akacjowej zlokalizowanej na dz. nr 326 i 340/1 na dt. około 1,16 km
w Niepołomicach z wyłączeniem skrzyżowania z drogą krajową
– cz. I obejmująca odcinek od ul. Słonecznej do ul. Brzeskiej”

(Dz. U. 2012 Poz. 463) projektowaną sieć kanalizacji sanitarnej z przyłączami w **prostych warunkach gruntowych** panujących w podłożu zaliczyć należy do **II kategorii geotechnicznej**.

Grunty zawierające w swojej strukturze frakcję pylastą zmieniają swój stan w przypadku nawet niewielkiej zmiany wilgotności, co wiąże się z modyfikacją parametrów mechanicznych, wpływających na nośność. Wiąże się to z koniecznością właściwego odprowadzenia wód opadowych poza obręb zabudowy, co pozwoli uniknąć dodatkowego nawilgocenia podłoża gruntowego. Wykonany wykop należy zabezpieczyć przed ewentualnym zalaniem, mogącym doprowadzić do dodatkowego uplastycznienia gruntów spoistych występujących w podłożu.

Posadowienie należy dostosować do stwierdzonych warunków gruntowych. Nie należy prowadzić robót ziemnych w okresach mokrych – po roztopach lub po i w trakcie intensywnych i długotrwałych opadów a wszystkie powstałe skarpy w wyniku robót ziemnych, zabezpieczyć niezwłocznie po ich wykonaniu.

Na całej długości projektowanej kanalizacji sanitarnej należy stosować grunty zagęszczalne, zagęszczone do współczynnika $is=0,95$ a pod drogami do $is=1,0$ w skali Proctora. Do zasypu wykopu dopuszcza się stosowanie gruntów rodzimych pod warunkiem ich odpowiedniego zagęszczenia. Jeżeli grunty rodzime nie uzyskają wymaganego stopnia zagęszczenia należy je wzmocnić lub wymienić.

5. Opis istniejącej sieci kanalizacji sanitarnej

W rejonie planowanej inwestycji, zlokalizowane są kolektory kanalizacji sanitarnej tłocznej oraz grawitacyjnej wraz z przyłączami. Na przewodach kanalizacyjnych zabudowane są studnie kanalizacyjne.

6. Szczegółowe rozwiązania projektowe

6.1. Charakterystyka rozwiązania projektowego - układ drogowy

Głównym zadaniem przedmiotowej inwestycji jest poprawa warunków bezpieczeństwa mieszkańców miasta Niepołomice w rejonie ul. Akacjowej poprzez poprawę stanu nawierzchni drogi, poszerzenie jezdni, poprawę geometrii drogi, budowę chodnika, zastosowanie rozwiązań uspokojenia ruchu oraz korektę geometrii skrzyżowań z innymi drogami publicznymi. Wyżej wymienione zadanie budowlane polegać będzie na rozbudowie drogi gminnej nr 560384K (ul. Akacjowej) w miejscowości Niepołomice na długości ok. 565 m na odcinku od skrzyżowania z ul. Słoneczną i ul. Na Tamie do skrzyżowania z ul. Brzeską z wyłączeniem skrzyżowania z drogą krajową. Na dalszym odcinku przewidziane jest dowiązanie sytuacyjno-wysokościowe do istniejącej jezdni drogi. Zakres całości zadania został określony przez Inwestora.

W ramach zadania przewiduje się:

- wykonanie robót rozbiórkowych i przygotowawczych (frezowanie i rozbiórka nawierzchni bitumicznych, istniejących krawężników, ścinanie poboczy, rozbiórka ogrodzeń);

PROJEKT ARCHITEKTONICZNO-BUDOWLANY

Przebudowa kanalizacji sanitarnej

Rozbudowa drogi gminnej 560384K ul. Akacjowej zlokalizowanej na dz. nr 326 i 340/1 na dt. około 1,16 km w Niepołomicach z wyłączeniem skrzyżowania z drogą krajową – cz. I obejmująca odcinek od ul. Słonecznej do ul. Brzeskiej

- wycinkę kolidującej z zakresem inwestycji zieleni wysokiej i krzewów,
- wymianę konstrukcji jezdni ul. Akacjowej od km 0+002,80 do km 0+131,80 wraz z wykonaniem poszerzeń i regulacją szerokości pasów ruchu;
- przebudowę nawierzchni jezdni ul. Akacjowej od km 0+131,80 do km 0+562,95 wraz z wykonaniem poszerzeń i regulacją szerokości pasów ruchu;
- przebudowę skrzyżowania z ul. Słoneczną (droga gminna nr 560370K) i ul. Na Tamie (droga gminna nr 560385K) w km 0+000;
- przebudowę skrzyżowania prawostronnego z ul. Wiśniową (droga gminna nr 560381K) w km 0+111,30;
- przebudowę nawierzchni poboczy drogowych wraz z regulacją ich krawędzi – prawostronnego od km 0+014,20 do km 0+562,95;
- budowę chodnika o nawierzchni z kostki betonowej bezfazowej – lewostronny od km 0+000 do km 0+562,95 oraz prawostronny od km 0+000 do km 0+014,20;
- budowę przejścia dla pieszych w km 0+010,
- przebudowę wszystkich zjazdów indywidualnych i publicznych;
- budowę kanalizacji deszczowej, w tym: budowę wpustów deszczowych wraz z przykanalikami i wpięciem do projektowanej wg odrębnego opracowania kanalizacji deszczowej;
- przebudowę infrastruktury kolidującej z rozbudową drogi;
- wykonaniu robót wykończeniowych i porządkowych.

6.2. Koncepcja rozwiązania

Przy projektowaniu kanalizacji sanitarnej kierowano się następującymi, niżej wymienionymi wytycznymi:

- ✓ odprowadzenie ścieków z projektowanych odcinków kanału grawitacyjnego i tłocznego zaprojektowano do istniejących kanałów sanitarnych zlokalizowanych w rejonie inwestycji;
- ✓ położenie niwelety projektowanych odcinków kanalizacji sanitarnej grawitacyjnej zapewnia grawitacyjny spływ ścieków do istniejącej kanalizacji sanitarnej;
- ✓ Usytuowanie wysokościowe projektowanej kanalizacji sanitarnej pozwala na bezkolizyjne przeprowadzenie kanału pod lub nad istniejącą i projektowaną pozostałą infrastrukturą techniczną;
- ✓ trasy kanałów będą prowadzone z zachowaniem normatywnych odległości od innych projektowanych mediów bez zbędnych załamań;

Wszystkie w/w wytyczne zostały w projekcie spełnione.

6.3. Charakterystyka rozwiązania projektowego – kanalizacja sanitarne

Zaprojektowano nowe odcinki sieci kanalizacji sanitarnej z uwagi na kolizję z nowoprojektowanym układem drogowym.

Niniejsze przewody kanalizacyjne zostały zaprojektowane w nawiązaniu do istniejącego i projektowanego zagospodarowania terenu, projektowanego układu drogowego oraz w nawiązaniu do istniejącej i projektowanej infrastruktury technicznej.

Położenie wysokościowe kanałów oraz ich średnice zaprojektowano w sposób umożliwiający odprowadzenie do projektowanego kanału ścieków bytowych.

Nowoprojektowane sieci kanalizacyjne prowadzi się w oparciu o istniejące kanały sanitarne zlokalizowane w rejonie inwestycji.

6.4. Średnice przewodów i zastosowane materiały

Materiały stosowane w sieciach kanalizacyjnych powinny być tak dobrane, aby nie powodowały zmian obniżających trwałości sieci kanalizacyjnej. Elementy użyte do budowy kanalizacji powinny spełniać wymagania:

- ✓ *PN-EN 476 „Wymagania ogólne dotyczące elementów stosowanych w systemach kanalizacji deszczowej i sanitarnej”*
- ✓ *Studnie kanalizacyjne muszą spełniać wszystkie wymagania określone w normie PN-EN 1917;2004/AC:2009;*
- ✓ *PN-EN 1401:2009 „Systemy przewodów rurowych z tworzyw sztucznych do podziemnego bezciśnieniowego odwadniania i kanalizacji -- Nieplastyfikowany poli(chlorek winylu) (PVC-U) -- Część 1: Specyfikacje rur, kształtek i systemu”*

Zaprojektowano przewody kanalizacyjne grawitacyjne z rur PVC-U litych, o jednorodnej ścianie produkowanych zgodnie z normą 1401-1 i posiadające sztywność nominalna SN8 kN/m², SDR34 oraz przewody kanalizacyjne tłoczne z rur litych ciśnieniowych PE100 SDR11 PN16 trójwarstwowych kanalizacyjnych

6.5. Szczegółowe rozwiązania techniczne kanalizacji sanitarnej

Przebudowa kanalizacji sanitarnej na odc. „Ks1.1 – Ks1.2”

Projektuje się przebudowę istniejącej sieci kanalizacji sanitarnej tłocznej ks110. Nowoprojektowany kolektor na odcinku „**Ks1.1 – Ks1.2**” należy wykonać z rur **dn110x10,0mm PE100 RC SDR11 PN16** o długości L=58,00m wraz z założeniem rury osłonowej „RO-1.1” dn225x20,5mm PE100 SDR11 o długości L=8,50m przy skrzyżowaniu z projektowanym układem drogowym.

Przebudowa kanalizacji sanitarnej na odc. „Zł2.1 – S2.2” oraz „S2.1 – Si2.1”

PROJEKT ARCHITEKTONICZNO-BUDOWLANY

Przebudowa kanalizacji sanitarnej

Rozbudowa drogi gminnej 560384K ul. Akacyjowej zlokalizowanej na dz. nr 326 i 340/1 na dł. około 1,16 km w Niepołomicach z wyłączeniem skrzyżowania z drogą krajową – cz. I obejmująca odcinek od ul. Słonecznej do ul. Brzeskiej

Projektuje się przebudowę istniejącej sieci kanalizacji sanitarnej grawitacyjnej ks200. Nowoprojektowany kolektor należy wykonać z rur:

- dn200mm PVC-U SN8 SDR34 na odcinku „**ZI2.1 – S2.2**” o długości L=36,50m
- dn200mm PVC-U SN8 SDR34 na odcinku „**S2.1 – Si2.1**” o długości L=29,50m.

Przebudowa kanalizacji sanitarnej na odc. „S3.1 – Si3.1”

Projektuje się przebudowę istniejącej sieci kanalizacji sanitarnej grawitacyjnej ksB200. Nowoprojektowany kolektor należy wykonać z rur dn200mm PVC-U SN8 SDR34 na odcinku „**S3.1 – Si3.1**” o długości L=58,50m wraz z założeniem rury osłonowej „RO-3.1” dn355x32,3mm PE100 SDR11 o długości L=3,00m przy skrzyżowaniu z projektowaną siecią gazową.

Przebudowa kanalizacji sanitarnej na odc. „Si4.1 – Si4.2” oraz „S4.4 – S4.4.1”

Projektuje się przebudowę istniejącej sieci kanalizacji sanitarnej grawitacyjnej ksB250. Nowoprojektowany kolektor należy wykonać z rur:

- dn250mm PVC-U SN8 SDR34 na odcinku „**Si4.1 – Si4.2**” o długości L=126,00m
- dn250mm PVC-U SN8 SDR34 na odcinku „**S4.4 – S4.4.1**” o długości L=4,50m.

wraz z przyłączem o średnicy:

- dn160mm PVC-U SN8 SDR34 na odcinku „**S4.2 – Zi4.1**” o długości L=4,50m
- ✓ Przy skrzyżowaniu projektowanej kanalizacji sanitarnej z istniejącą i projektowaną infrastrukturą gazową należy zabezpieczyć projektowane kanały sanitarne za pomocą rur osłonowych:
 - „RO-4.1” – dn400x36,3mm PE100 SDR11 o długości 2,50m
 - „RO-4.2” – dn400x36,3mm PE100 SDR11 o długości 3,00m
 - „RO-4.3” – dn400x36,3mm PE100 SDR11 o długości 3,00m
 - „RO-4.4” – dn400x36,3mm PE100 SDR11 o długości 3,00m
 - „RO-4.5” – dn280x25,4mm PE100 SDR11 o długości 3,00m
 - „RO-4.6” – dn400x36,3mm PE100 SDR11 o długości 2,50m

6.6. Sposób realizacji kanału

Z uwagi na fakt, iż istniejącym kanałem sanitarnym grawitacyjnym i tłocznym na bieżąco są transportowane ścieki bytowe z budynków zlokalizowanych w rejonie inwestycji przy realizacji nowoprojektowanego kanału podczas przełączania go do istniejącej kanalizacji w celu zachowania ciągłości przepływu należy np. zakorkować odpływ, a napływające ścieki przepompowywać tak aby utrzymać ciągłość przepływu (odprowadzania) ścieków.

6.7. Likwidacja kanału podlegającego przebudowie

Istniejący kanał grawitacyjny podlegający przebudowie należy na całej długości wypełnić samozagęszczalną mieszanką mineralną na bazie cementu która charakteryzuje się wysoką

PROJEKT ARCHITEKTONICZNO-BUDOWLANY

Przebudowa kanalizacji sanitarnej

Rozbudowa drogi gminnej 560384K ul. Akacjowej zlokalizowanej na dz. nr 326 i 340/1 na dł. około 1,16 km w Niepołomicach z wyłączeniem skrzyżowania z drogą krajową – cz. I obejmująca odcinek od ul. Słonecznej do ul. Brzeskiej”

płynnością oraz brakiem osiadania po związaniu, wytrzymałość na ściskanie mieszanek wypełniających powinna być w przedziale od 2,5 do 10 MPa lub całkowicie usunąć z ziemi. Sposób likwidacji na etapie realizacji inwestycji uzgodnić z Administratorem kanału.

6.8. Rury osłonowe

Przy skrzyżowaniach projektowanej kanalizacji sanitarnej z istniejącymi oraz projektowanymi gazociągami oraz układem drogowym na projektowanym kolektorze należy zastosować rurę osłonową PE100 SDR11 – zgodnie z warunkami technicznymi wydanymi przez Zarządcę sieci.

Końce rury osłonowej uszczelnić manszetami typu „N” o odpowiednich średnicach. Rury przewodowe wprowadzić do rur osłonowych z użyciem płóz typu – „TR” o wysokości $h=30\text{mm}$ oraz „BR” o wysokości $h=25\text{mm}$. Na końcach rury osłonowej zastosować płozy podwójne. Odległość między płozami max. 1,5m.

Tab. 1 Rury osłonowe na projektowanych kolektorach kanalizacji sanitarnej

Numer odcinka	Średnica rury przewodowej	Numer rury osłonowej	Średnica rury osłonowej	Rodzaj płozy	Długość [m]
Ks1.1 – Ks1.2	dn110x10,0mm PE100 RC SDR11	"RO-1.1"	dn225x20,5mm PE100 SDR11	Typ „BR” wys. 25 mm	8,50m
S3.1 – Si3.1	dn200mm PVC-U SN8 SDR34	"RO-3.1"	dn355x32,3mm PE100 SDR11	Typ „TR” wys. 30 mm	3,00m
Si4.1 – Si4.2	dn250mm PVC-U SN8 SDR34	"RO-4.1"	dn400x36,3mm PE100 SDR11	Typ „TR” wys. 30 mm	2,50m
Si4.1 – Si4.2	dn250mm PVC-U SN8 SDR34	"RO-4.2"	dn400x36,3mm PE100 SDR11	Typ „TR” wys. 30 mm	3,00m
Si4.1 – Si4.2	dn250mm PVC-U SN8 SDR34	"RO-4.3"	dn400x36,3mm PE100 SDR11	Typ „TR” wys. 30 mm	3,00m
Si4.1 – Si4.2	dn250mm PVC-U SN8 SDR34	"RO-4.4"	dn400x36,3mm PE100 SDR11	Typ „TR” wys. 30 mm	3,00m
S4.2 – Zi4.1	dn160mm PVC-U SN8 SDR34	"RO-4.5"	dn280x25,4mm PE100 SDR11	Typ „TR” wys. 30 mm	2,50m
S4.4 – S4.4.1	dn250mm PVC-U SN8 SDR34	"RO-4.6"	dn400x36,3mm PE100 SDR11	Typ „TR” wys. 30 mm	2,50m

6.9. Regulacja istniejących studni

Istniejące włazy na studniach kanalizacji sanitarnej w obrębie całej inwestycji wyprowadzić należy do nowoprojektowanej niwelety nawierzchni. Regulacji dokonać poprzez zastosowanie

nowych pierścieni odciążających i wyrównawczych. W razie złego stanu technicznego studni w porozumieniu z Administratorem dokonać jej wymiany.

W obszarze projektowanej inwestycji w drogach i chodniku należy zastosować włązy typu ciężkiego - D400 z pierścieniami/stożkami odciążającymi, ryglowane, natomiast przy lokalizacji istniejących studni kanalizacji sanitarnej w terenie zielonym – zastosować włązy typu B125.

7. Skrzyżowanie kanalizacji sanitarnej z istniejącym uzbrojeniem

Skrzyżowania projektowanych kolektorów kanalizacji sanitarnej z istniejącym i projektowanym uzbrojeniem naniesiono zgodnie z inwentaryzacją na profilu. Nie mniej jednak należy się liczyć z tym, że nie wszystkie przewody znajdujące się w ziemi zostały zinwentaryzowane, a tym samym pokazane na rysunkach. Jeżeli na trasie kanału zostaną napotkane przewody (kable, rury kanalizacyjne lub inne rurociągi) nie ujawnione w projekcie należy zawiadomić o tym Użytkownika i zabezpieczyć wg jego wymogów.

Przed przystąpieniem do robót zinwentaryzować w terenie przebieg istniejącego uzbrojenia podziemnego poprzez wykonanie odkrywek w celu ustalenia rzeczywistych głębokości istniejącego uzbrojenia i doboru ewentualnego sposobu zabezpieczenia na okres robót. W przypadku jakichkolwiek rozbieżności w stosunku do głębokości przyjętych w niniejszym projekcie należy przed przystąpieniem do realizacji upewnić się, czy nie ma kolizji uzbrojenia istniejącego z sieciami projektowanymi. Po odkryciu urządzeń uzbrojenia i stwierdzeniu na nich braku rury ochronnej należy zabezpieczyć skrzyżowanie istniejących urządzeń z projektowaną kanalizacją sanitarną rurą ochronną zgodnie z PN.

Przewody krzyżujące się z projektowanym kanałem po ich odkryciu winny zostać zabezpieczone przez podwieszenie. Przewody większej średnicy trzeba dodatkowo podeprzeć do elementów ubezpieczenia wykopu. Roboty ziemne w obrębie przekroczeń wykonywać ze szczególną ostrożnością i pod nadzorem Użytkownika.

W miejscach skrzyżowań i zbliżeń z istniejącym uzbrojeniem roboty ziemne i montażowe muszą być prowadzone ręcznie, zgodnie z wymaganiami i pod ścisłym nadzorem użytkownika danego uzbrojenia. Kable zabezpieczyć rurami ochronnymi dzielonymi z tworzywa termoutwardzalnego.

Na czas wykonywania robót odkryte kable zabezpieczyć przed zerwaniem poprzez podwieszenie do konstrukcji nośnej. Po zakończeniu robót prowadzonych pod nadzorem Użytkownika uzbrojenia wykop zasypać gruntem piaszczystym i zagęścić.

Projektowana sieć kanalizacji sanitarnej krzyżuje się z infrastrukturą techniczną w postaci:

- ✓ Kabli energetycznych - elektroenergetyczne linie kablowe

PROJEKT ARCHITEKTONICZNO-BUDOWLANY

Przebudowa kanalizacji sanitarnej

*Rozbudowa drogi gminnej 560384K ul. Akacjowej zlokalizowanej na dz. nr 326 i 340/1 na dł. około 1,16 km
w Niepołomicach z wyłączeniem skrzyżowania z drogą krajową
– cz. I obejmująca odcinek od ul. Słonecznej do ul. Brzeskiej”*

W rejonie skrzyżowań roboty prowadzić ręcznie. W przypadku układania kanałów pod kablowymi liniami elektroenergetycznymi ułożonymi w ziemi należy wykonać zabezpieczenia kabli przed osiadaniem, zwisem, osuwaniem, itp. na całej szerokości wykopu pod kanał. Odległość pionowa pomiędzy zewnętrznymi ściankami kanału i kabla powinna wynosić nie mniej niż 0,2 m. Kąt skrzyżowania winien być zgodny z wymaganiami właścicieli kabli. Zaleca się kąt skrzyżowania nie mniejszy niż 45 stopni. Skrzyżowania mogą być zabezpieczone przy pomocy rur dwudzielnych z tworzywa termoutwardzalnego zakładanych na kable, których końcówki są zabezpieczone manszetami z elastomeru. Po zakończeniu robót prowadzonych pod nadzorem Użytkownika uzbrojenia wykop zasypać gruntem piaszczystym i zagęścić. Na kablach nN rury powinny być koloru niebieskiego ($\Phi 110\text{mm}$ lub $\Phi 160\text{mm}$), zaś na kablach SN koloru czerwonego ($\Phi 160\text{mm}$).

Kable elektroenergetyczne będące w kolizji poprzecznej z planowaną inwestycją należy zaprojektować jako przejście w rurze osłonowej przepustu z uwzględnieniem zapasowego, wolnego przepustu rurowego wychodzącego 0,50m poza jezdnię/wjazd/chodnik.

Należy stosować następujące średnice rur ochronnych:

- dla kabli 1 kV rury o średnicy minimum 110mm koloru niebieskiego;
- dla kabli SN rury o średnicy minimum 160mm koloru czerwonego;

1. Prace w pobliżu urządzeń podziemnych należy prowadzić ręcznie zgodnie z obowiązującymi normami i przepisami techniczno-budowlanymi pod nadzorem Administratora sieci.
2. Kategorycznie zabrania się prowadzenia robót ziemnych sprzętem mechanicznym bez nadzoru w odległości mniejszej niż 2m od zlokalizowanego przekopem kontrolnym kabla.
3. Należy zachować minimalną odległość projektowanych sieci podziemnych od istniejących fundamentów słupów linii energetycznych:
 - linii nN – 1m,
 - linii SN – 2m,
 - linii WN – 5m
4. Przed przystąpieniem do prac w odległości mniejszej niż:
 - 3m od skrajnych przewodów linii napowietrznych nN,
 - 10m od skrajnych przewodów linii napowietrznych SN,
 - 15m od skrajnych przewodów linii napowietrznych WN,

Należy uzgodnić bezpieczne metody prac ze Spółką eksploatującą sieć.

5. Prace ziemne prowadzić w sposób nienaruszający ustojów słupów linii.

✓ Kable teletechniczne - linie telekomunikacyjne

PROJEKT ARCHITEKTONICZNO-BUDOWLANY

Przebudowa kanalizacji sanitarnej

*Rozbudowa drogi gminnej 560384K ul. Akacjowej zlokalizowanej na dz. nr 326 i 340/1 na dt. około 1,16 km
w Niepołomicach z wyłączeniem skrzyżowania z drogą krajową
– cz. I obejmująca odcinek od ul. Słonecznej do ul. Brzeskiej”*

W przypadku układania kanałów pod kablowymi liniami telekomunikacyjnymi umieszczonymi w ziemi, należy wykonać zabezpieczenia kabli przed osiadaniem, zwisem, osuwaniem, itp. na całej szerokości wykopu pod kanał. Odległość pionowa pomiędzy zewnętrznymi ściankami kanału i przewodem telekomunikacyjnym (kablem lub kanalizacją) powinna wynosić nie mniej niż 0,2 m. W przypadku skrzyżowania kanału z urządzeniami telekomunikacyjnymi z zastosowaniem rur ochronnych lub osłonowych, kąt skrzyżowania nie powinien być mniejszy niż 60 stopni. W przypadkach, gdy zastosowanie rury osłonowej lub ochronnej nie jest konieczne kąt skrzyżowania nie powinien być mniejszy niż 15 stopni lub zgodny z wymaganiami właściciela sieci telekomunikacyjnej. Skrzyżowania mogą być zabezpieczone przy pomocy rur dwudzielnych ($\Phi 160\text{mm}$) z tworzywa termoutwardzalnego zakładanych na kable, kanalizacje tj pierwotną, rurociąg, których końcówki są zabezpieczone manszetami z elastomeru. W przypadku gdy ciąg kanalizacji tj składa się z więcej niż trzech otworów zabezpieczenie wykonać za pomocą ławy betonowej 600x400. Po zakończeniu robót prowadzonych pod nadzorem Użytkownika uzbrojenia wykop zasypać gruntem zagęszczalnym.

✓ Sieci i przyłączy wodociągowych

Sieci i przyłącza wodociągowe podlegają pełnemu zabezpieczeniu przed zerwaniem, osiadaniem, zwisem, osuwaniem, itp. na całej szerokości wykopu pod kanał poprzez wykonanie konstrukcji zabezpieczającej. Po zakończeniu robót prowadzonych pod nadzorem Użytkownika uzbrojenia wykop zasypać gruntem piaszczystym i zagęścić.

✓ Kolektorów kanalizacyjnych deszczowych:

Wszystkie kanały podlegają pełnemu zabezpieczeniu przed zerwaniem, osiadaniem, zwisem, osuwaniem, itp. na całej szerokości wykopu pod kanał poprzez wykonanie konstrukcji zabezpieczającej. Po zakończeniu robót prowadzonych pod nadzorem Użytkownika uzbrojenia wykop zasypać gruntem piaszczystym i zagęścić.

✓ Gazociągów rozdzielczych i przyłączy gazowych

Sieci i przyłącza gazowe podlegają pełnemu zabezpieczeniu przed zerwaniem, osiadaniem, zwisem, osuwaniem, itp. na całej szerokości wykopu pod kanał poprzez wykonanie konstrukcji zabezpieczającej. Przy skrzyżowaniach projektowanej kanalizacji sanitarnej z istniejącymi/projektowanymi gazociągami, należy zabezpieczyć sieć kanalizacyjną i przyłącza rurami osłonowymi PE100 SDR11. Końce rury osłonowej wyprowadzić na odległość min.1,5m od osi gazociągu po każdej ze stron i uszczelnić.

Skrzyżowania wykonać zgodnie z Rozporządzenie Ministra Gospodarki z dnia 26.04.2013r. w sprawie warunków technicznych, jakim powinny odpowiadać sieci gazowe i ich usytuowanie (Dz.U. 2013 poz. 640 z późn. zm.). i normą PN-91/M-34501 jak również zgodnie z Zasadami projektowania gazociągów stalowych niskiego i średniego ciśnienia oraz gazociągów

PROJEKT ARCHITEKTONICZNO-BUDOWLANY

Przebudowa kanalizacji sanitarnej

*Rozbudowa drogi gminnej 560384K ul. Akacjowej zlokalizowanej na dz. nr 326 i 340/1 na dt. około 1,16 km
w Niepołomicach z wyłączeniem skrzyżowania z drogą krajową
– cz. I obejmująca odcinek od ul. Słonecznej do ul. Brzeskiej*

polietylenowych”, Zasadami budowy, technologii zgrzewania i napraw polietylenowych sieci gazowych” oraz Zasady budowy, technologii spajania i napraw stalowych sieci gazowych”.

Po zakończeniu robót prowadzonych pod nadzorem Użytkownika uzbrojenia wykop zasypać gruntem piaszczystym i zagęścić.

8. Roboty ziemne i montażowe

Zakres robót przygotowawczych obejmuje:

- ✓ przed zasadniczymi robotami grunty nawodnione należy odwodnić - wykonać odwodnienie w obrębie robót, jeśli zajdzie tego potrzeba prowadzić odwodnienie w sposób ciągły;
- ✓ wytyczenie w terenie osi przewodu kanalizacyjnego z zaznaczeniem usytuowania studni za pomocą wbitych w grunt kołków osiowych z gwoździami;
- ✓ wytyczenie w terenie trasy kolektora powinno odbyć się przez odpowiednie służby geodezyjne Wykonawcy wraz z ustaleniem reperów roboczych;
- ✓ wykonanie zgodnego z BHP ogrodzenia od strony ruchu, a na noc dodatkowe oznaczenie światłami;
- ✓ dokonanie odkrywek w miejscach skrzyżowania projektowanej sieci z urządzeniami podziemnymi w celu wykonania ewentualnej korekty ułożenia projektowanego odcinka kanału lub innych proj. urządzeń podziemnych;

8.1. Wykopy

Trasę wykopów należy wyznaczyć w oparciu o część rysunkową i lokalizację studni. Roboty ziemne wykonywać ręcznie i mechanicznie pod nadzorem operatora sieci zgodnie z PN-B-10736:1999 i PN-B-06050:1999. Teren objęty bezpośrednio robotami ogrodzić i oznakować, a w porze nocnej oświetlić.

Wykopy należy prowadzić o ścianach pionowych. Montaż kanalizacji wykonywać zawsze od odbiornika (od włączenia w istn. kanał). Ściany wykopów o głębokości większej od 1,0m należy umocnić. Na ciągach pieszych wykonać kładki o szerokości 0,7 m. W miejscach dojazdu do posesji i dróg gruntowych wykonać mostki dla przejazdu środków transportowych z uwzględnieniem przewidywanych obciążeń.

Roboty ziemne w rejonie skrzyżowań z obcym uzbrojeniem (wodociąg, gaz, kable) wykonywać ręcznie pod nadzorem użytkownika danej sieci. W miejscu skrzyżowań z innymi przewodami podziemnymi należy również wykonać przekopy kontrolne celem sprawdzenia ich lokalizacji (prace w ich rejonie wykonywać ręcznie). Ponadto przed przystąpieniem do robót należy sprawdzić, czy wszystkie urządzenia obce ujęte w planie zagospodarowania terenu, a kolidujące z przebudową kolektora zostały przełożone w sposób zgodny z projektami

PROJEKT ARCHITEKTONICZNO-BUDOWLANY

Przebudowa kanalizacji sanitarnej

Rozbudowa drogi gminnej 560384K ul. Akacjowej zlokalizowanej na dz. nr 326 i 340/1 na dt. około 1,16 km w Niepołomicach z wyłączeniem skrzyżowania z drogą krajową – cz. I obejmująca odcinek od ul. Słonecznej do ul. Brzeskiej”

architektoniczno – budowlanymi przełożenia tych urządzeń lub czy nie występuje kolizja z innymi urządzeniami istniejącymi w terenie, które nie są zinwentaryzowane.

Roboty ziemne wykonywać mechanicznie oraz ręcznie z pełnym zabezpieczeniem ścian wykopu. Wykopy wąsko przestrzenne o ścianach pionowych odeskowanych i rozpartych. Przygotowanie wykopu do ułożenia kolektora wiąże się z wyprofilowaniem dna wykopu do rzędnych określonych na profilu podłużnym. Wydobywaną ziemię należy składować wzdłuż krawędzi umocnionego wykopu w odległości nie mniej niż 1,0 m od jego krawędzi, aby utworzyć przejście wzdłuż wykopu. Przejście to powinno być stale oczyszczane z wyrzucanej ziemi. Dla wykopów o ścianach pionowych obudowa powinna wystawać 15 cm ponad powierzchnię terenu. W celu odwodnienia wykopu należy zastosować dodatkowo podsypkę filtracyjną z grysłu lub żwiru grubości odpowiednio 10 cm lub 15 cm z sączkiem z rur jednościennych z polipropylenu 5 cm, oraz studzienkami drenażowymi DN500 w dnie wykopu rozstawionymi co ~50.0 m. Odprowadzenie wody z wykopów pompami przeponowymi lub spalinowymi poza zasięg robót ziemnych. Szerokość wykopu min. 1,20m.

8.2. Zabezpieczenie ścian

Projektuje się pełne zabezpieczenie wykopu na całej długości projektowanego kolektora wg PN-B-06050:1999 – Roboty ziemne. Wymagania ogólne, PN-B-06050:1999 Geotechnika. Roboty ziemne. Wymagania ogólne jak również rozporządzenia Ministra Infrastruktury z dnia 6 lutego 2003 r. w sprawie bezpieczeństwa i higieny pracy podczas wykonywania robót budowlanych, instrukcji ITB nr 427/2007 Warunki techniczne wykonania i odbioru robót budowlanych. Część A: Roboty ziemne i konstrukcyjne, ustawy z dnia 7 lipca 1994 r. – Prawo budowlane i PN-EN 1997 Eurokod 7 Projektowanie geotechniczne.

8.3. Odwodnienie wykopu

Z uwagi na możliwość występowania na terenie inwestycji wód podziemnych Wykonawca powinien uwzględnić konieczność specjalistycznego pompowania do obniżania poziomu wód gruntowych np. poprzez igłofiltry lub studnie depresyjne.

Pompowanie musi być rozliczone wg dziennika pompowania potwierdzonego przez Inspektora Nadzoru.

Projekt odwodnienia wykopu Wykonawca opracuje na etapie przystępowania do robót budowlanych po wstępnym rozeznaniu placu budowy i warunków hydrogeologicznych panujących w podłożu.

9. Rurociągi i uzbrojenie - wytyczne realizacyjne

9.1. Układanie

Rury należy układać w wykopie, z którego muszą być usunięte gruz, beton i kamienie. Przewody w wykopach układać na podsypce piaskowej. Kąt osadzenia rury kanalizacyjnej – 90°.

PROJEKT ARCHITEKTONICZNO-BUDOWLANY

Przebudowa kanalizacji sanitarnej

Rozbudowa drogi gminnej 560384K ul. Akacjowej zlokalizowanej na dz. nr 326 i 340/1 na dł. około 1,16 km
w Niepołomicach z wyłączeniem skrzyżowania z drogą krajową
– cz. I obejmująca odcinek od ul. Słonecznej do ul. Brzeskiej”

Pod przewodami należy wykonać podsypkę z piasku o grubości 20 cm i obsypać do wysokości 30 cm ponad wierzch rury. Warstwa obsypki winna być starannie ubita z obu stron przewodu oraz w tzw. pachach przewodu. Zasyp pozostałego wykopu wykonać gruntem zagęszczalnym, zagęszczając warstwami do uzyskania wskaźnika zagęszczenia zgodnie z wymogami. Jeżeli niemożliwe jest wykonanie zasypu gruntem rodzimym należy wykonać wymianę gruntu słabego na grunt sypki dobrze zagęszczalny lub piasek zagęszczany cementem.

Pod drogami wykopy należy zasypać wg technologii jak dla robót drogowych, z zagęszczaniem lekkim sprzętem mechanicznym do wskaźnika zagęszczenia zgodnego z technologią robót drogowych dla danej warstwy.

Każda rura powinna być układana zgodnie z projektowaną osią i nachyleniem (spadkiem) jak również powinna ściśle przylegać do podłoża na swojej całej długości, co najmniej na ¼ obwodu, symetrycznie do osi. Podczas montażu kanału wykop powinien być odwodniony.

Wymaga się zagęszczania gruntu warstwami z kontrolą wskaźnika zagęszczenia oraz wyciągania zabezpieczenia ścian wykopu z jednoczesnym warstwowym zagęszczeniem.

Usuwanie szalunków powinno odbywać się sukcesywnie. W ten sposób uzyskane zostanie odpowiednie zagęszczenie gruntu zgodne z obliczeniami statycznymi. Średnie oraz ciężkie urządzenia zagęszczające mogą zostać zastosowane dopiero na warstwie o grubości 1 m nad licem rury – mierzone w stanie zagęszczonym. Zaleca się, aby zasypka wstępna piaskowa bezpośrednio nad przewodem była zagęszczona ręcznie. Mechaniczne zagęszczenie zasypki głównej można rozpocząć wtedy, gdy grubość jej warstwy nad wierzchem przewodu osiągnie co najmniej 300 mm. Całkowita grubość warstwy bezpośrednio nad przewodem przed przystąpieniem do zagęszczania zależy od rodzaju zastosowanego sprzętu.

9.2. Montaż rur

Projektuje się kolektory kanalizacji sanitarnej z rur kanalizacyjnych litych PVC-U SN8 SDR34 oraz PE100 RC SDR11. Rury PVC-U można łączyć na kielichy. Montaż ściśle wg wytyczny Producenta.

9.3. Posadowienie studzienek kanalizacyjnych

Posadowienie studzienek betonowych prefabrykowanych jest uzależnione od warunków gruntowo-wodnych i winno być rozwiązane zgodnie z wytycznymi producenta studzienek. Posadowienie studzienek należy dostosować do zastanych warunków wodnych w wykopie.

9.4. Odbiór robót

Przed zasypaniem wykonanego kanału, Wykonawca powinien powiadomić Inspektora Nadzoru oraz Użytkownika, w celu komisyjnego odbioru tych robót, zgodnie z normą PN-EN1060/B-10735.

9.5. Próba szczelności

Próbę szczelności oraz odbiór kanału należy wykonać zgodnie z PN-EN 1610:2002.

W celu sprawdzenia szczelności kanału przeprowadza się próbę szczelności na eksfiltrację. W razie wystąpienia wody gruntowej powyżej kanałów przeprowadzić próbę szczelności na infiltrację wg PN-92/B-10735.

Próbę przeprowadza się odcinkami po ok. 50 m pomiędzy studzienkami rewizyjnymi. Wszystkie otwory badanego odcinka kanału muszą być na czas próby zakorkowane i zabezpieczone podparciem na ciśnienie wody.

Napełnianie kanału przeprowadza się powoli za studzienki od dołu kanału. Po napełnieniu wodą i osiągnięciu w studziencie górnej poziomu zwierciadła wody na wysokości 0,5 m ponad górną krawędź otworu wlotowego, należy przerwać dopływ wody i tak całkowicie napełniony odcinek kanału pozostawić przez 1 godzinę w celu odpowietrzenia. Czas trwania próby powinien wynosić 30 min.

Na złączach kielichowych nie powinny ukazywać się krople wody. Kanał uważa się za szczelny, kiedy dopełniana ilość wody w rurociągu w czasie trwania próby nie wynosi więcej niż 0,02 dm³/m² zwilżonej powierzchni wewnętrznej rury. W wypadku nieszczelnego złącza kielichowego rury połączenie należy wymienić, a próbę powtórzyć.

9.6. Rury kanalizacyjne

Do budowy kanalizacji należy zastosować rury PVC-U lite, jednorodne produkowane zgodnie z normą PN-EN1401-1 i posiadające sztywność nominalna SN8 kN/m², SDR34.

Rury muszą posiadać wydłużony kielich, który w czasie procesu produkcyjnego formowany jest na gorąco wokół uszczelki z pierścieniem PP. Uszczelka wykonana jest z materiału TPE-V klasy 60 z pierścieniem stabilizującym z polipropylenu (PP) z włóknem szklanym. Ponadto uszczelki są olejoodporne zgodnie z normą PN-EN 681-2 WH.

Ścieralność rur kanalizacyjnych PVC litych po 100 tys. cykli powinna wynosić 0,064 mm, a po 200 tys. cykli 0,131 mm, powyższe dane muszą być potwierdzone badaniem wg Normy 295-3:2012 przez niezależny Instytut.

Każda rura powinna posiadać wewnętrzne cechowanie określające jej podstawowe parametry techniczne i umożliwiające identyfikację materiału podczas inspekcji CCTV.

Rury powinny być odporne na uderzenie w metodzie schodkowej w temp. -100°C i posiadać znakowanie kryształem lodu ❄ co oznacza, że mogą być stosowane w obszarach, gdzie budowa sieci jest prowadzona w temperaturach do - 10°C.

Dodatkowo rury PVC-U powinny być cechowane znakiem „UD” potwierdzającym możliwość układania w obszarze zastosowania poza i pod konstrukcjami budowli wg normy PN-EN 1401-1.

PROJEKT ARCHITEKTONICZNO-BUDOWLANY

Przebudowa kanalizacji sanitarnej

Rozbudowa drogi gminnej 560384K ul. Akacjowej zlokalizowanej na dz. nr 326 i 340/1 na dł. około 1,16 km w Niepołomicach z wyłączeniem skrzyżowania z drogą krajową – cz. I obejmująca odcinek od ul. Słonecznej do ul. Brzeskiej

W przypadku zastosowania rur na terenach szkód górniczych rury rury PVC z uszczelką na trwale mocowaną w kielichu w czasie procesu termoformowania powinny posiadać certyfikat GIG dopuszczający do stosowania na terenach szkód górniczych.

Przy budowie kanalizacji wymagane jest stosowanie kształtek wtryskowych z PVC-U zgodnie z PN-EN 1401-1.

Kształtki wtryskowe PVC-U muszą być wyposażone w uszczelki wargowe olejoodporne z elastomeru termoplastycznego TPE-V z pierścieniem z polipropylenu (PP) zgodną z normą PN-EN 681-2 WH lub z uszczelką EPDM na stałe mocowaną w kielichu bez pierścienia zgodną z normą PN-EN 681-1. Połączenie rury z kształtką musi gwarantować szczelność minimum 2,5 bara, co należy potwierdzić raportem z badań przez niezależny Instytut.

9.7. Studnie kanalizacyjne betonowe

Uzbrojenie projektowanego kolektora stanowią studnie przelotowo – połączeniowe o średnicy DN1000. Studnie wykonać zgodnie z obowiązującą normą PN-EN 1917:2004. Stosować studnie prefabrykowane z elementów betonowych, składające się z podstawy studni (dennicy) z kinetą, wykonanej np. w technologii typu Perfect jako monolityczny odlew z betonu samozagęszczalnego (SCC), formowane wraz z przejściami szczelnymi, spocznikiem i kinetą w jednym cyklu produkcyjnym, z dokładnością posadowienia przejść do 1mm po obwodzie (alternatywnie zintegrowana uszczelka, wyprofilowane gniazdo, przejście szczelne) w jednym cyklu produkcyjnym lub równoważne.

Cechy studni:

- klasa betonu nie niższa od C35/45, wytrzymałość na ściskanie nie mniejsza niż 40 MPa;
- wskaźnik w/c nie większy od 0,45;
- nasiąkliwość nie wyższa od 5%;
- w studzienkach narażonych na klasę ekspozycji XA2 lub XA3 stosować można wyłącznie beton na cemencie siarczanoodpornym HSR (zgodnym z normą PN-B-19707:2013-10 i PN-EN 197-1:2012);
- podstawa studzienki wykonana jako monolityczny odlew z betonu jw. we wszystkich elementach (kineta, krąg, dennica stanowiące jeden odlew) wykonanej w jednym procesie w Zakładzie Prefabrykacji;
- przejścia szczelne – uszczelki elastomerowe zintegrowane z betonem, zgodnie z normą PN-EN 1917:2004;
- kręgi betonowe łączone na uszczelki elastomerowe wg PN-EN 681-1;
- zwężki (konusa) i płyty przykrywowej o wytrzymałości na pionowe obciążenia nie mniejszej niż 300 kN na zwieńczeniu studzienki;

PROJEKT ARCHITEKTONICZNO-BUDOWLANY

Przebudowa kanalizacji sanitarnej

Rozbudowa drogi gminnej 560384K ul. Akacjowej zlokalizowanej na dz. nr 326 i 340/1 na dt. około 1,16 km w Niepołomicach z wyłączeniem skrzyżowania z drogą krajową – cz. I obejmująca odcinek od ul. Słonecznej do ul. Brzeskiej”

- włazy samopoziomujące z żeliwa sferoidalnego lub włazy z żeliwa sferoidalnego o wadze min. 87 kg układanego na pierścieniach wyrównawczych z tworzyw sztucznych lub betonowych, zgodnie z normą PN-EN 1563, posiadający certyfikat IO-CERT lub równoważny, pokrycie nietoksyczną czarną farbą emulsyjną, wąż wyposażony w uszczelkę amortyzującą (neoprenową lub elastomerową). Rzędna wjazdu studni kanalizacyjnej w pasie drogowym powinna być równa rzędnej nawierzchni;
- klamry złączowe stalowe lub żeliwne powlekane w całości tworzywem sztucznym w kolorze żółtym lub drabin ze stali nierdzewnej kwasoodpornej;
- Studzienki należy montować w przygotowanym, odwodnionym wykopie;
- Elementy studzienek powinny spełniać wymagania normy PN-EN 1917:2004;
- Posadowienie studni na zagęszczonej podsypce piaskowej grubości 30cm.

Projektowane studnie na kanalizacji sanitarnej należy dostosować (wyregulować) do nowoprojektowanej niwelety nawierzchni. Przedmiotowe studnie zakończyć wjazdami żeliwnymi ryglowanymi klasy D400 lub B125 (w zależności od zagospodarowania terenu) poprzez pierścienie odciążające. Na zwieńczeniu studni stosować ośmiokątne płyty wyrównawcze do wjazdów ulicznych. Dla wyrównania wysokości studni betonowej względem zaprojektowanej rzędnej pokrywy wjazdu i niwelety drogi należy stosować pierścienie i kliny wyrównawcze z tworzywa sztucznego lub betonowe.

10. Warunki BHP

Wykonywanie robót związanych z budową sieci kanalizacyjnej prowadzić zgodnie z obowiązującymi przepisami BHP. Prace związane z budową kanalizacji muszą być wykonane przez wykwalifikowanych pracowników pod odpowiednim nadzorem technicznym. Przed wejściem do istniejących studzienek należy je odkryć i dokładnie przewentylować. Pracownik wchodzący do studzienki musi być ubezpieczony przez drugiego pracownika na zewnątrz. Wszelkie polecenia odnośnie bhp powinny być wpisane do dziennika BHP.

11. Normy i przepisy

Zgodnie z art. 5 ust. 3 ustawy o normalizacji stosowanie Polskich Norm (PN) jest dobrowolne, podobnie też norm europejskich (EN), w tym tzw. zharmonizowanych (PN-EN), a także norm międzynarodowych (ISO). Rangę prawną mają obecnie tylko ustawy i rozporządzenia do ustaw. W systemie normalizacji dobrowolnej norma jest dokumentem normatywnym stanowiącym uznaną regułę techniczną odzwierciedlającą aktualny stan wiedzy technicznej. Wycofanie normy może, ale nie musi wiązać się z zastąpieniem normy zdezaktualizowanej normą znowelizowaną. W normalizacji dobrowolnej faktu dezaktualizacji normy nie należy wiązać z zakazem stosowania normy wycofanej. Zbiór norm wycofanych nie jest zbiorem norm, których stosowanie jest zakazane.

PROJEKT ARCHITEKTONICZNO-BUDOWLANY

Przebudowa kanalizacji sanitarnej

Rozbudowa drogi gminnej 560384K ul. Akacjowej zlokalizowanej na dz. nr 326 i 340/1 na dt. około 1,16 km w Niepołomicach z wyłączeniem skrzyżowania z drogą krajową – cz. I obejmująca odcinek od ul. Słonecznej do ul. Brzeskiej”

12. Uwagi końcowe

Wszystkie prace należy wykonać zgodnie z obowiązującymi przepisami w zakresie wykonawstwa i BHP:

1. Prace wykonywane przy montażu studzienek o głębokości większej niż 2m oraz prace wykonywane wewnątrz studzienek powinny być wykonywane, przez co najmniej dwie osoby. Osoba wykonująca prace wewnątrz studzienek powinna posiadać bezpośredni kontakt wizualny, co najmniej z jedną osobą poza studzienką.
2. Wszystkie prace związane z wykonawstwem sieci kanalizacyjnej prowadzić zgodnie z warunkami technicznymi wykonania i odbioru robót budowlano-montażowych cz. II oraz zgodnie z obowiązującymi przepisami BHP i normami jak również zgodnie z instrukcją projektowania i wykonania przewodów z PVC i PE podawaną przez producenta rur.
3. Prace budowlane należy wykonać zgodnie z warunkami podanymi w Rozporządzeniu Ministra Infrastruktury z dnia 6 lutego 2003 r. w sprawie bezpieczeństwa i higieny pracy podczas wykonywania robót budowlanych (Dz.U. 2003 nr 47 poz. 401 z późn.zm.)
4. Włączanie i przełączanie kanałów może odbywać się po próbach szczelności.
5. Odwodnienie wykopów nie może odbywać się do nowobudowanej kanalizacji.
6. Projekt odwodnienia wykopów na czas budowy Wykonawca wykona we własnym zakresie.
7. Przed przystąpieniem do robót należy powiadomić wszystkich użytkowników istniejącego uzbrojenia, właścicieli działek.
8. Ponieważ w wykonawstwie powstają odstępstwa od projektu, istotne jest dla późniejszej eksploatacji posiadanie rzeczywistego usytuowania sieci i armatury. Prace inwentaryzacyjne winny być zlecone uprawnionej jednostce geodezyjnej i wykonane przed zasypaniem wykopów.
9. Wszystkie zmiany projektowe i wykonawcze należy uzgodnić z Projektantem.
10. Przed realizacją robót wykonać należy potwierdzić rzędne istniejącego uzbrojenia podziemnego przyjęte w niniejszej dokumentacji projektowej. Należy wykonać przekopy kontrolne (odkrywki) w miejscach skrzyżowania z istniejącymi sieciami wod-kan, gaz, eN w celu określenia ich rzeczywistych rzędnych posadowienia oraz uniknięcia kolizji wysokościowej. Należy z dużą dokładnością przed rozpoczęciem wykonywania budowy sieci sprawdzić lokalizację i posadowienie wysokościowe innych przewodów i sieci krzyżujących się z zaprojektowaną siecią kanalizacyjną i sprawdzić czy wyniki pomiarów są zgodne z rzędnymi oznaczonymi na profilu podłużnym. W przypadku rozbieżności należy niezwłocznie skontaktować się z projektantem w celu przedstawienia innego

PROJEKT ARCHITEKTONICZNO-BUDOWLANY

Przebudowa kanalizacji sanitarnej

Rozbudowa drogi gminnej 560384K ul. Akacjowej zlokalizowanej na dz. nr 326 i 340/1 na dt. około 1,16 km w Niepołomicach z wyłączeniem skrzyżowania z drogą krajową – cz. I obejmująca odcinek od ul. Słonecznej do ul. Brzeskiej”

rozwiązania zamiennego, likwidacji ewentualnej kolizji lub potwierdzenia przyjętego rozwiązanie projektowego. W przypadku kolizji projektowanej sieci kanalizacyjnej z niezidentyfikowanymi przewodami, należy uzyskać dodatkowe informacje w ośrodku geodezyjnym oraz u Gestorów sieci posiadających przewody w obszarze objętym inwestycją.

11. Należy również sprawdzić zgodność terenu na profilach podłużnych z mapami. W przypadku niezgodności można wprowadzić niezbędne korekty projektu przy udziale nadzoru. Skorygowany profil winien być zatwierdzony przez inspektora nadzoru i dopiero wtedy może on stanowić podstawę do prowadzenia robót.
12. Realizację robót należy prowadzić od dołu kanałów włączając poszczególne odcinki do sieci.
13. Wszelkie rozwiązania techniczne związane z prawidłową realizacją budowy i przekazaniem obiektu Inwestorowi a nie zawarte w dokumentacji powinny być wykonane zgodnie z obowiązującymi w budownictwie normami i sztuką budowlaną. Roboty nie ujęte w dokumentacji, a wynikające z technologii budowy, zastosowania materiałów lub montażu urządzeń powinny być uwzględnione w kosztorysie ofertowym Wykonawcy. Brak ich wyszczególnienia w dokumentacji nie jest podstawą do roszczeń finansowych Wykonawcy w stosunku do Inwestora, Biura Projektów lub Projektanta. Zmiany w przyjętych rozwiązaniach technicznych lub zastosowanych materiałach muszą zostać zatwierdzone przez Projektanta i Inwestora.
14. Opisana w przedmiotowym opracowaniu technologia (wykonanie, materiał, itp.) stanowi propozycję sposobu realizacji wystarczającą do wykonania zadania na poziomie wymaganym przez polskie normatywy i Prawo Budowlane. Jednakże w warunkach obowiązującego systemu zlecania robót który poprzedzony musi być przetargiem, każdy z Wykonawców zaproponować może (na etapie postępowania przetargowego) inne sposoby realizacji zadania, wynikające np. ze zmiennych warunków terenowych (w tym zamiennie wykonanie: wykopów, przewiertów, inny sposób zabezpieczeń wykopów i istniejącej infrastruktury, zastosowanie innego – nie gorszego materiału dla systemu kanalizacji) pod warunkiem dotrzymania warunków norm, wymagań uzgodnień i zakresu oraz kształtu inwestycji określonych w projekcie.
15. Zgodnie z treścią art. 29 ust. 3 Ustawy Prawo Zamówień Publicznych, projekt realizuje konkretny ciąg technologiczny. Jeżeli Dokumentacja projektowa lub specyfikacja techniczna wykonania i odbioru robót wskazywałaby w odniesieniu do niektórych materiałów i urządzeń znaki towarowe lub pochodzenie – dopuszcza się stosowanie urządzeń i materiałów równoważnych co do ich cech i parametrów, a wszelkie nazwy

PROJEKT ARCHITEKTONICZNO-BUDOWLANY

Przebudowa kanalizacji sanitarnej

*Rozbudowa drogi gminnej 560384K ul. Akacjowej zlokalizowanej na dz. nr 326 i 340/1 na dt. około 1,16 km
w Niepołomicach z wyłączeniem skrzyżowania z drogą krajową
– cz. I obejmująca odcinek od ul. Słonecznej do ul. Brzeskiej*

firmowe urządzeń i wyrobów użyte w dokumentacji projektowej powinny być traktowane jako definicje standardu, a nie jako konkretne nazwy firmowe tych urządzeń i wyrobów zastosowanych w dokumentacji. Wszelkie „produkty” pochodzące od konkretnych producentów, określają zatem minimalne parametry jakościowe i cechy użytkowe, jakim muszą odpowiadać towary, aby spełnić wymagania stawiane przez Projektanta i stanowią wyłącznie wzorzec jakościowy przedmiotu zamówienia. Niemniej jednak wykonane instalacje muszą zapewnić utrzymanie założonych parametrów oraz cel, jakiemu mają służyć.


16. Zwrot „lub równoważne” w odniesieniu do zaprojektowanych materiałów oznacza materiał o identycznych parametrach i właściwościach wytworzony przez innego producenta. Dopuszcza się zastosowanie przez Wykonawcę wyrobów innych niż wyspecyfikowane w projekcie, ale wymagana jest na etapie przetargu pisemna zgoda projektanta oraz Inwestora i przedstawienie przez wykonawcę (dostawcę) deklaracji zgodności dla tych wyrobów.
17. Wykonawca jest zobowiązany do dochowania należytej staranności w podejmowanych działaniach. Bezwzględnie należy przestrzegać zapisów decyzji oraz pozostałych uzgodnień, opinii, warunków technicznych itp.
18. Wykonawca jest całkowicie odpowiedzialny za sprawdzenie zakresu prac, ilości materiałów i urządzeń zgodnie z dokumentacją na etapie przetargu. W razie wystąpienia niezgodności opisu technicznego z dokumentacją rysunkową Wykonawca powinien zwrócić się pisemnie do biura projektów celem wyjaśnienia rozbieżności. Zasada powyższa obowiązuje przy wyjaśnianiu wszelkich wątpliwości związanych z niniejszą dokumentacją.
19. Projektant nie bierze odpowiedzialności za niezgodność uzbrojeń istniejących i naniesionych na plany sytuacyjne, względnie brak jego naniesienia i wynikające z tego ewentualne komplikacje lub uszkodzenia.

Opracował:

mgr inż. Daniel Jurek

nr uprawnień: MAP/0445/POOS/11

Kraków, listopad 2023r.

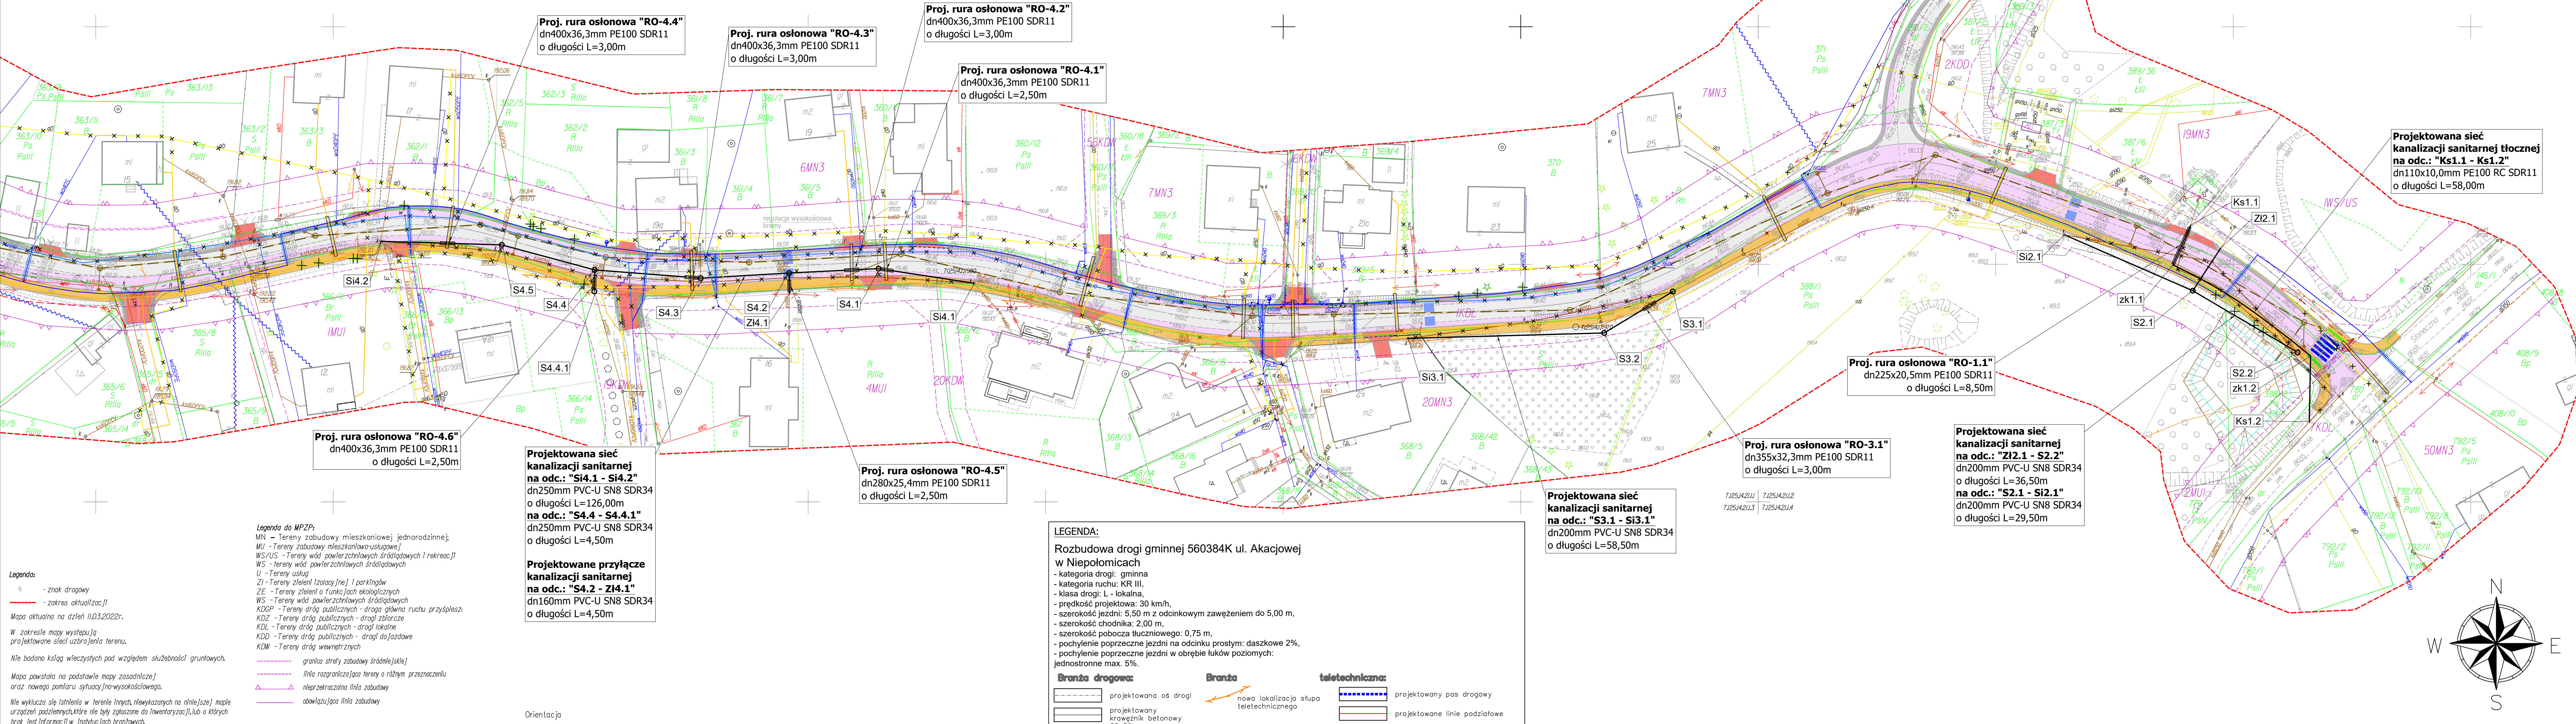

MAPA DO CELÓW PROJEKTOWYCH

Skala: 1 : 500

Powiat: wielicki

J. ewid.: Niepołomice [121904_4]

Obręb: Niepołomice [121904_4.0001]

Ulica: Akacjowa

Działka: 326, 301, 340/1

ID: 6640.1275.2022

Oświadczam, że niniejszy dokument został opracowany w wyniku pracy geodetycznej i kartograficznej, której rezultatem jest niniejszy dokument. Jednocześnie informuję, że jestem świadomy odpowiedzialności karnej za złożenie fałszywego oświadczenia.

Identyfikator zgłoszenia prac geodetycznych: 6640.1275.2022

Organ służby geodetycznej, który otrzymał zgłoszenie: Starosta Powiatu Wielickiego

Podpis: [Podpis]

Rz. GEODETA

Powiat: Wielicki

nr upr. 23079

Nr oraz data sporządzenia dokumentu: PROTOKÓŁ NR 6640.1275.2022.681-3 z dnia 23-09-2022r.

Imię i nazwisko oraz nr uprawnień zawodowych kierownika prac: [Podpis]

SEKSCJA MAPY: 7.125.13.25.2.2, 2.3, 2.4, 7.125.14.2.1, 1.1, 1.2, 1.3, 1.4, 1.5, 1.6, 1.7, 1.8, 1.9, 1.10, 1.11, 1.12,19.11, 1