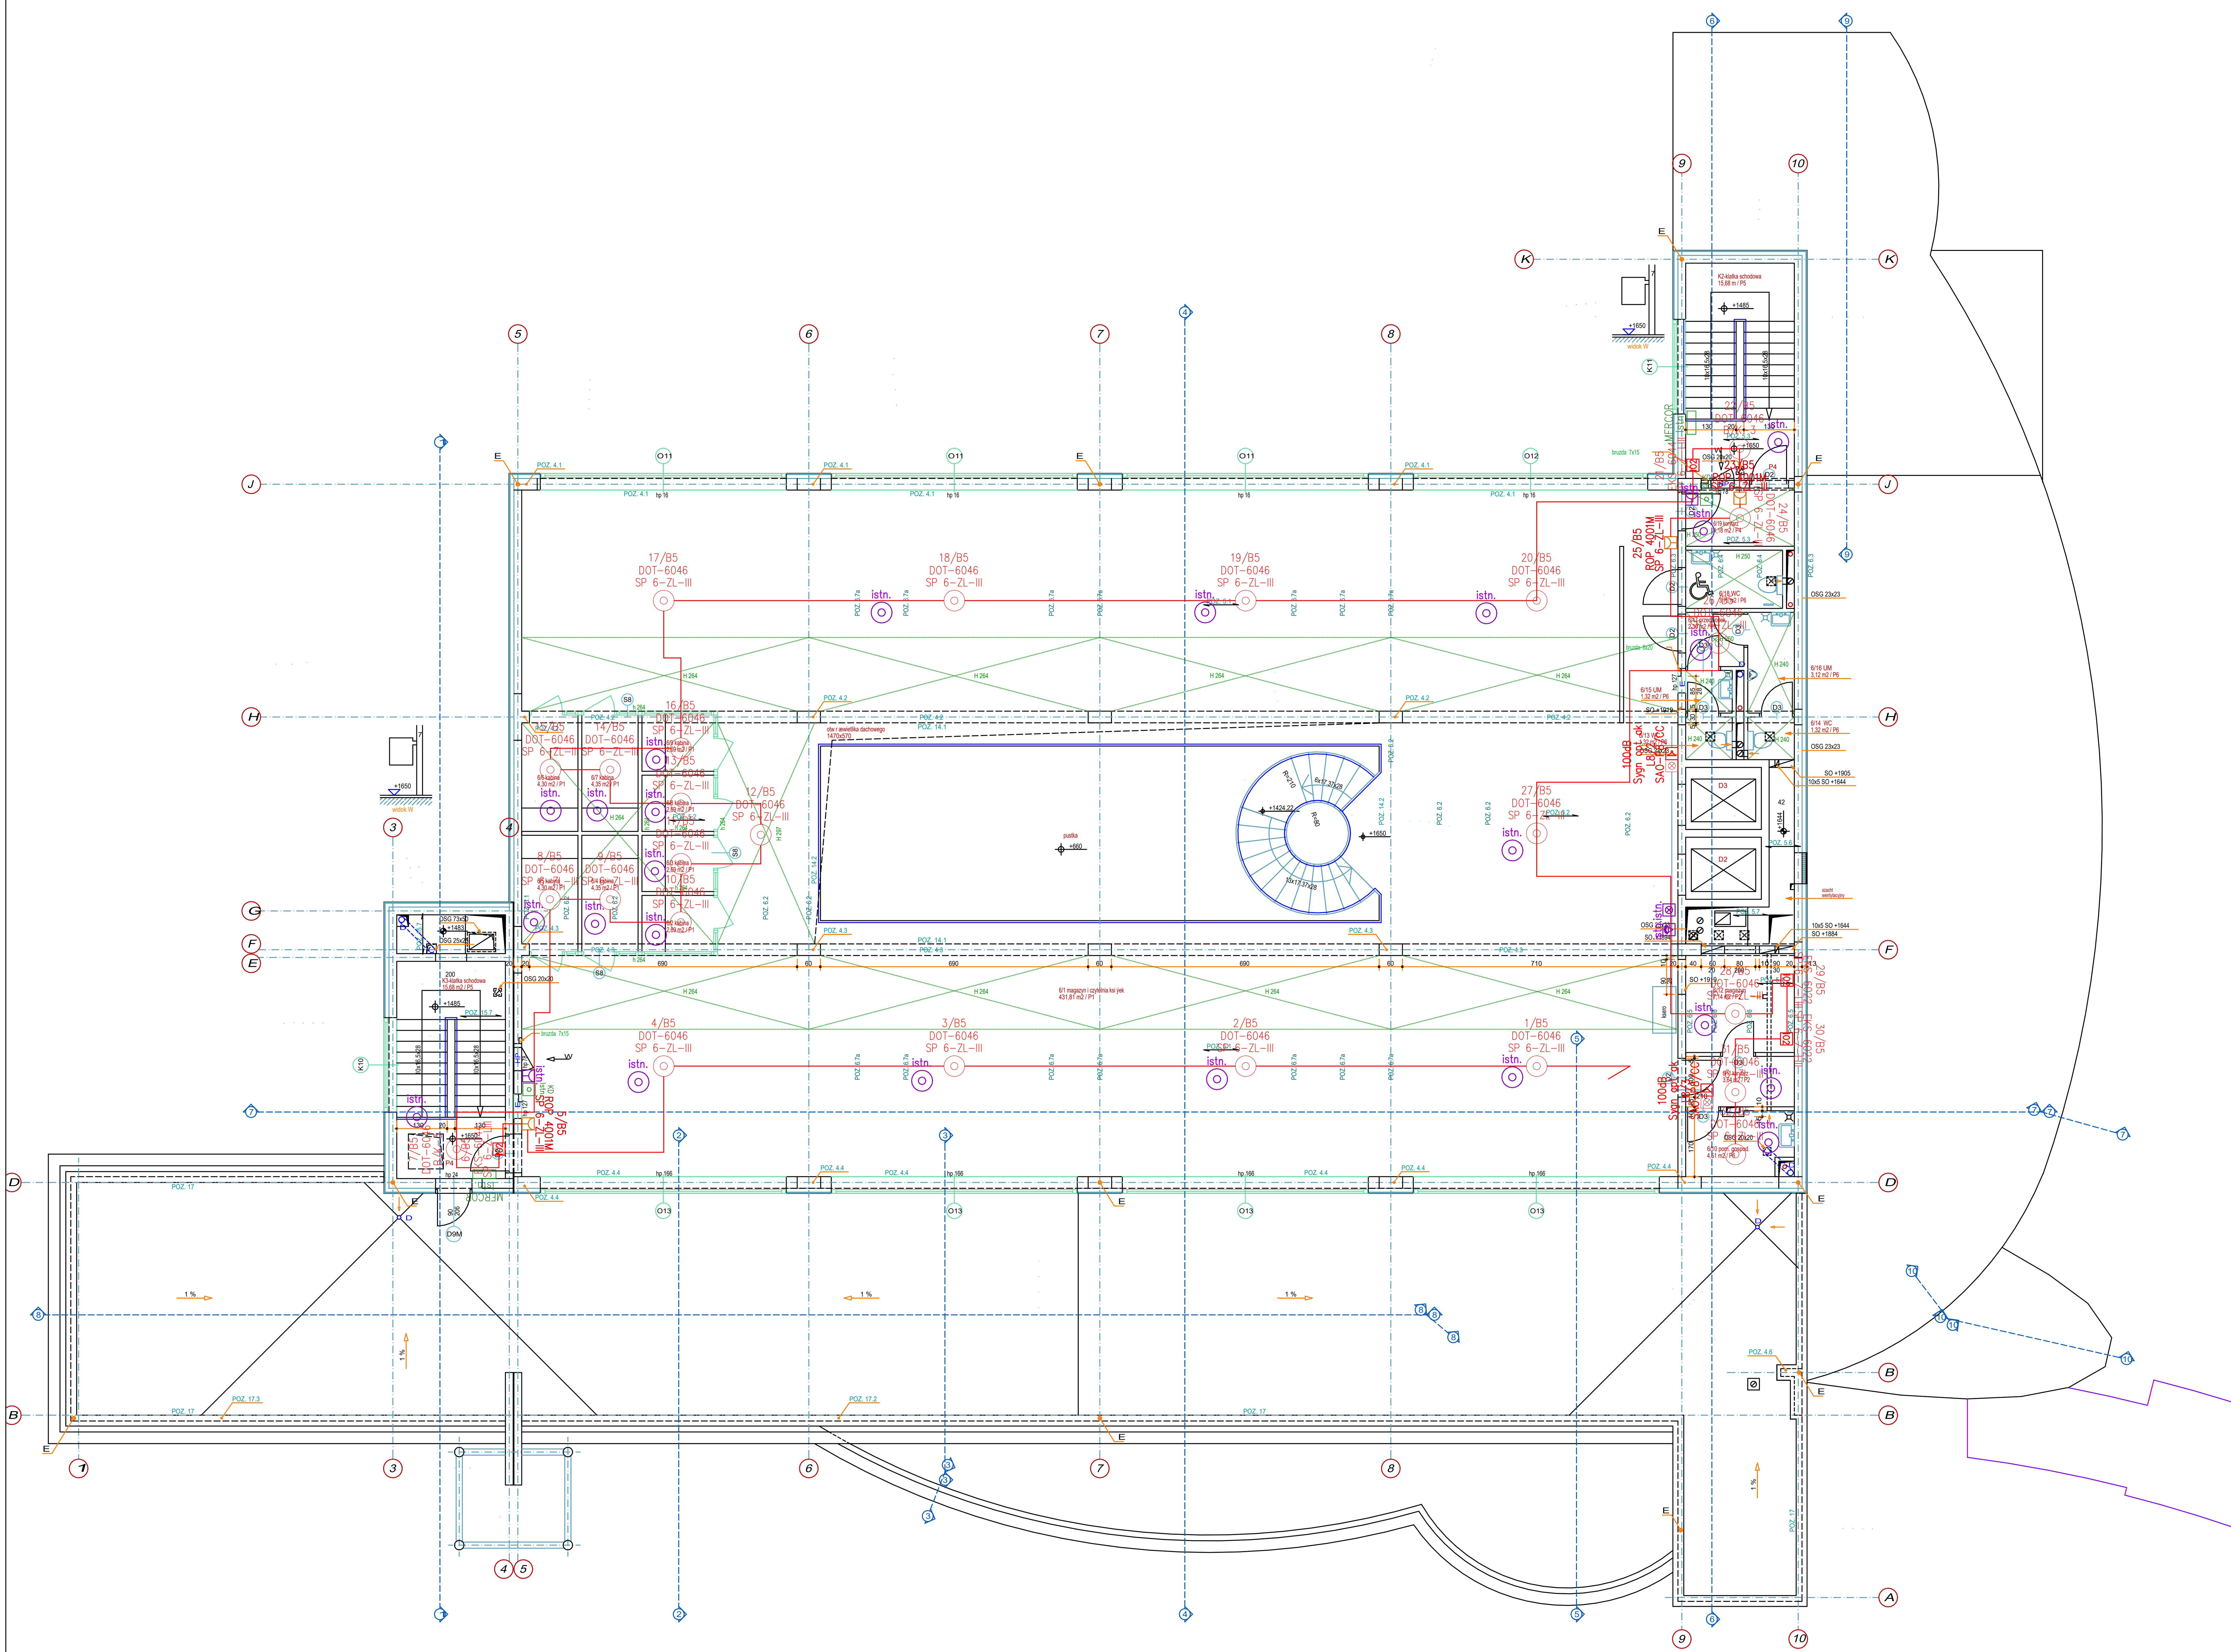

Legenda

- Istniejąca czujka ppoż przeznaczona do demontażu
- Istniejący ręczny ostrzegacz pożarowy przeznaczony do demontoażu
- Istniejący sygnalizator akustyczny przeznaczony do demontażu
- Istniejący sygnalizator optyczny przeznaczony do demontażu
- Istniejący przycisk przewiertrzania przeznaczony do dalszego użytkowania
- Istniejąca centrala napowietrzania klatki schodowej przeznaczona do dalszego użytkowania
- Istniejący przycisk systemu kontroli dostępu
- Projektowana czujka ppoż
- Projektowany ręczny ostrzegacz pożarowy
- Projektowany element rozszerzenia - kontrolno-sterujący pętli pożarowej
- Projektowany sygnalizator akustyczny
- Projektowany sygnalizator optyczny
- Projektowany przeciwpożarowy wyłącznik prądu PWP
- Projektowana centrala przeciwpożarowa - budynku B
- Zmiana sposobu użytkowania pomieszczeń
- Projektowane okablowanie elemntów systemu sygnalizacji pożaru
- Projektowana linia sygnalizatorów optyczno-akustycznych

Nazwa zamierzenia budowlanego:	Opracowanie dokumentacji projektowej wykonania instalacji Systemu Sygnalizacji Pożaru w budynku Collegium Polonicum Uniwersytetu im. Adama Mickiewicza przy ulicy Tadeusza Kościuszki 1 w Słubicach"			
Zadanie:	Projekt remontu Systemu Sygnalizacji Pożaru w budynku Collegium Polonicum przy ul. Kościuszki 1 w Słubicach			
Adres inwestycji	COLLEGIUM POLOINICUM w Słubicach ul. Kościuszki 1, 69-100 Słubice 673/3, 674, 675, 676, 677, 706/3, 664/1			
Inwestor:	Uniwersytet Adama Mickiewicza w Pozaniu ul. Wieniawskiego Henryka 1 61-712 Poznań			
Jednostka projekt.:	APIRIA Rafał Brdyła Krasińskiego 40A/41 01-779 Warszawa			
Nazwa projektu:		Projekt techniczny - PT		
Rysunek	Rzut piętra V - budynek B - rozmieszczenie elementów systemu ppoż		Nr rys: PT-18	Skala: 1:100
Branża	Projektant	Numer uprawnień	Podpis	
Elektryczna	Projektant mgr inż. Krzysztof Starczak	PDK/0323/POOE/21		
Elektryczna	Sprawdzający mgr inż. Leszek Bożek	WA-441/94		
Architektura	Projektant mgr inż. arch. Karol Cudziło	MA/083/18		
Architektura	Sprawdzający mgr inż. arch. Dominik Więcek	MA/091/11		
Wersja:		Data opracowania:	17.04.2023	