


m n.p.m.

m n.p.m.

Skala
1: $\frac{250}{50}$

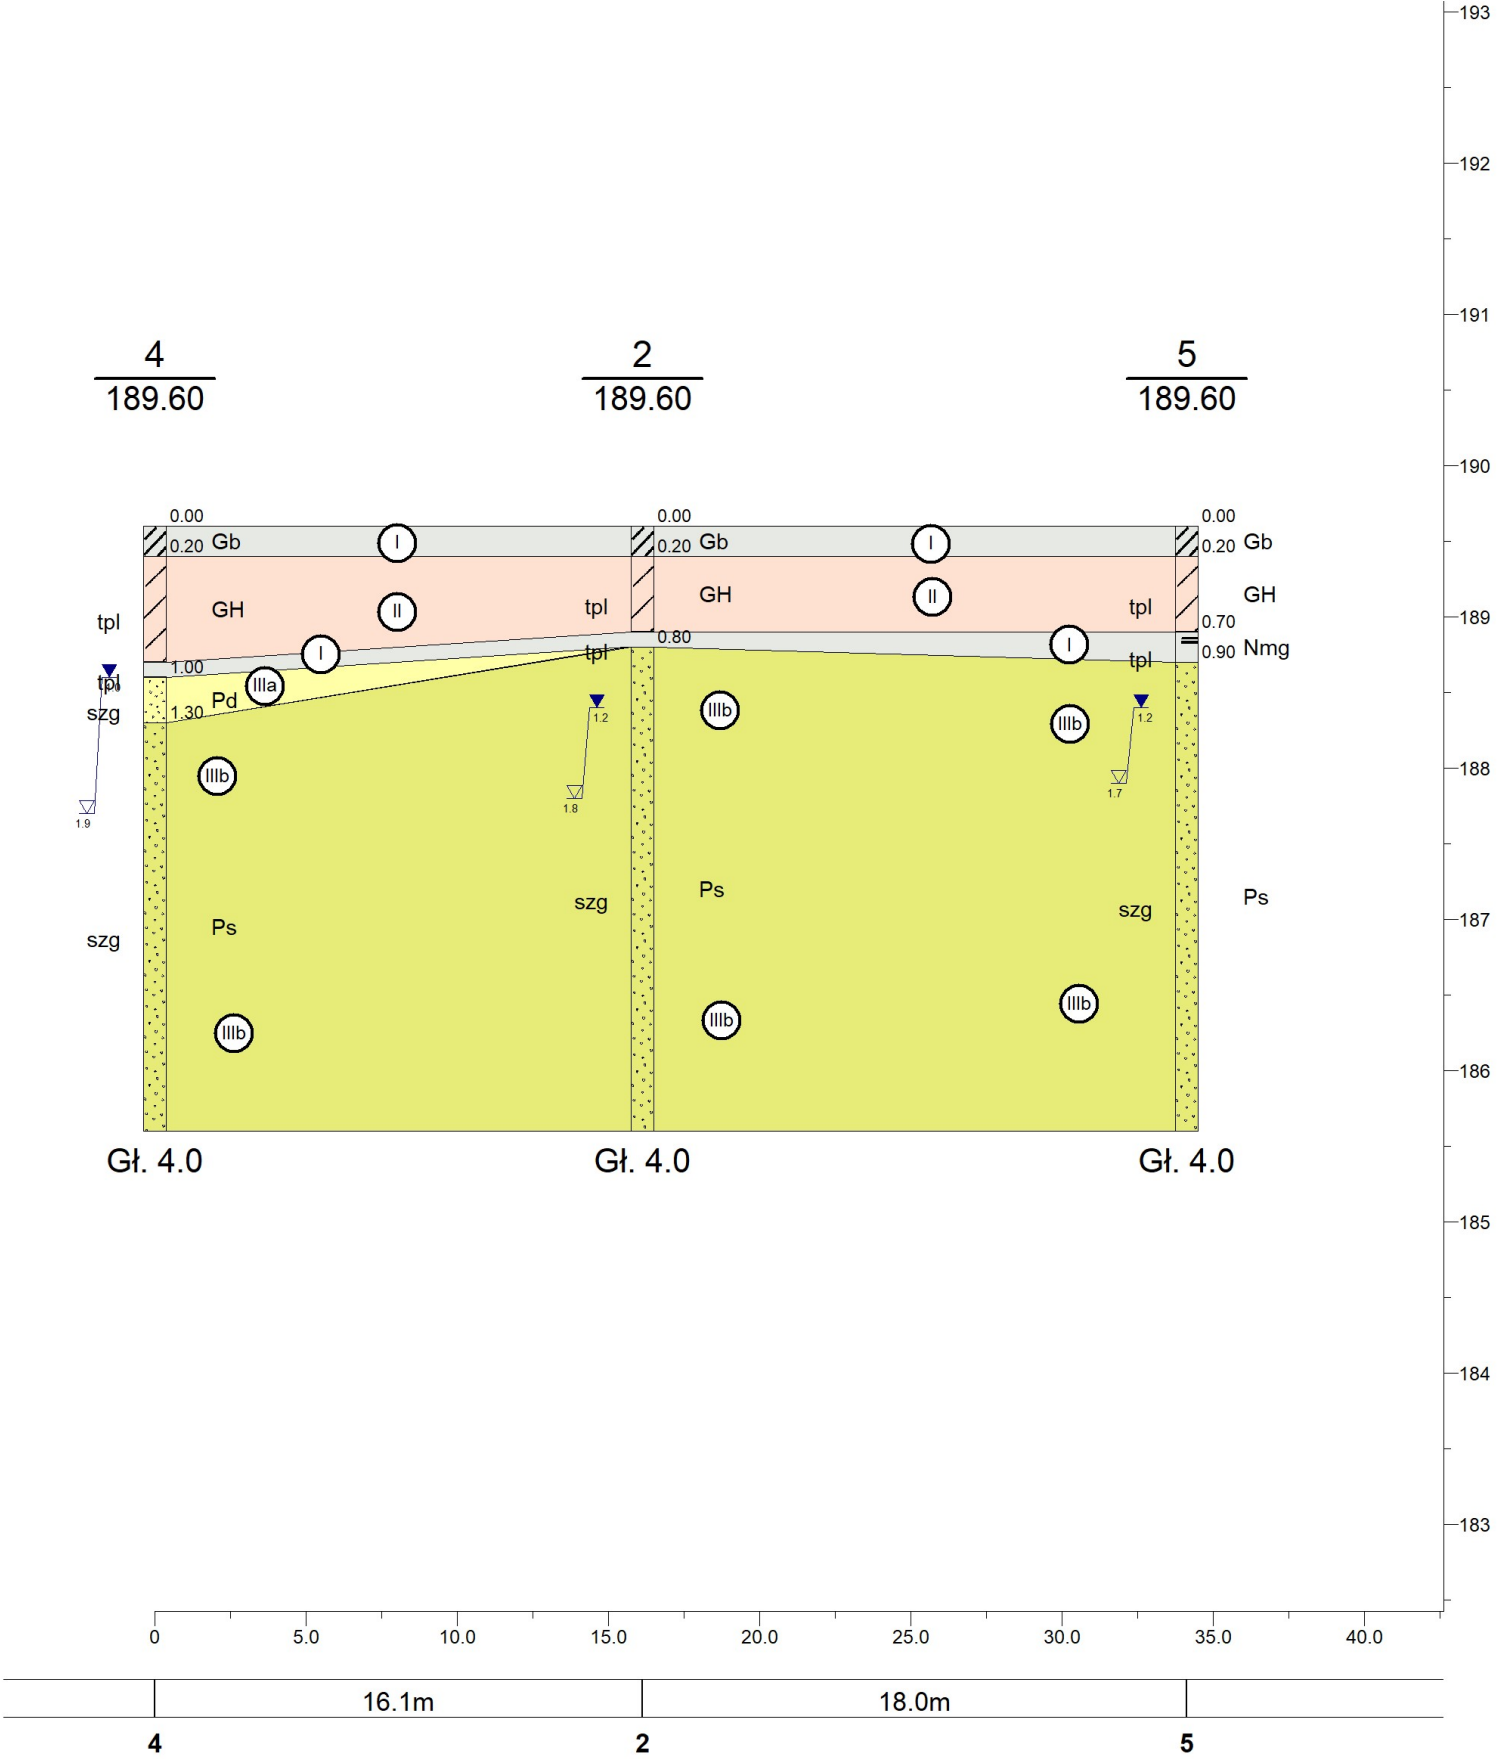

Pracownia Projektowa Geologiczno Techniczna 30136 Kraków ul. Stróżeckiego 9				Zał.Nr 3-2
	Data	Nazwisko	Podpis	Przekrój geologiczny 4-2-5 Niepołomice - KLUB MALUCHA 1: $\frac{250}{50}$
Opracował		inż. Przemysław Milanowski		
Weryfikował				