




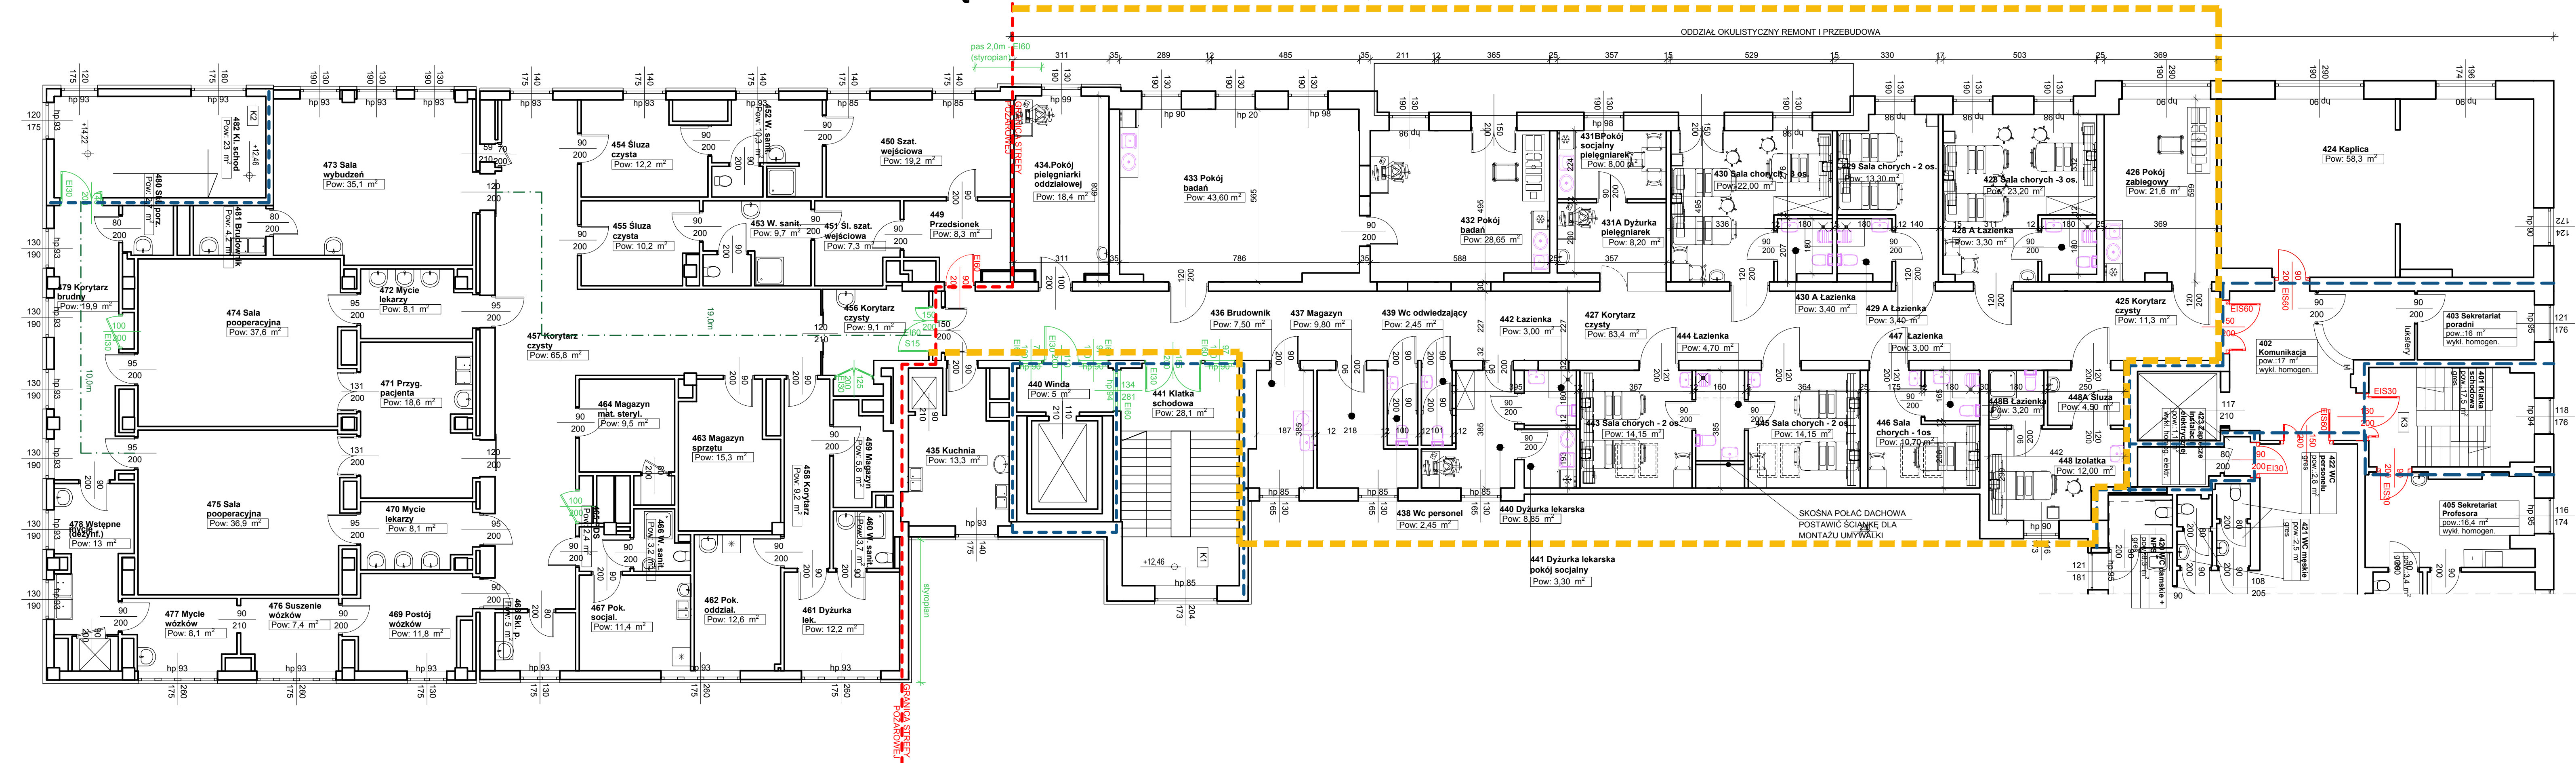


BUDYNEK B - 4 PIĘTRO OKULISTYKA , KONCEPCJA- 13 ŁÓŻEK




PIĘTRO 4.

ZESTAWIENIE POMIESZCZEŃ ODDZIAŁ OKULISTYCZNY		
Kondygnacja	PIĘTRO 4	
Nr	Nazwa pomieszczenia	Powierzchnia pomieszczenia
425	Korytarz czysty	11,35
426	Pokój zabiegowy	21,60
427	Korytarz czysty	83,39
428 A	Lazienka	3,30
428	Sala chorych - 3 os.	23,20
429 A	Lazienka	3,40
429	Sala chorych - 2 os.	13,30
430 A	Lazienka	3,40
430	Sala chorych - 3 os.	22,00
431 B	Pokój socjalny pielęgniariek	8,00
431 A	Dziurka pielęgniariek	8,20
432	Pokój badań	28,65
433	Pokój badań	43,60
434	Pokój pielęgniarńki oddziałowej	18,43
435	Kuchnia	13,31
436	Brudownik	7,50
437	Magazyn	9,80
438	WC personel	2,45
439	WC odwiedzający	2,45
440	Dziurka lekarska	8,85
441	Dziurka lekarska pokój socjalny	3,30
442	Lazienka	3,00
443	Sala chorych - 2 os.	14,15
444	Lazienka	4,70
445	Sala chorych - 2 os.	14,15
446	Sala chorych - 1 os.	10,70
447	Lazienka	3,00
448	Izolanka	12,00
448A	Śluza	4,50
448B	Lazienka	3,20
Razem powierzchnia Oddział Okulistyczny		408,88 m ²

OZNACZENIA GRAFICZNE		
LP.	OZNACZENIE	OPIS
1		ISTNIEJĄCE ELEMENTY Z ZAKRESU OCHRONY PRZECIWPÓŻAROWEJ
2		PROPONOWANE ROZWIĄZANIA Z ZAKRESU OCHRONY PRZECIWPÓŻAROWEJ
3		PRZEGRODA O KLASIE ODPORNOŚCI OGNIOWEJ REI30 LINIA WYDZIELENA PRZECIWPÓŻAROWEGO SCHODOWYCH
4		PRZEGRODA O KLASIE ODPORNOŚCI OGNIOWEJ REI120 GRANICA STREFY PÓŻAROWEJ

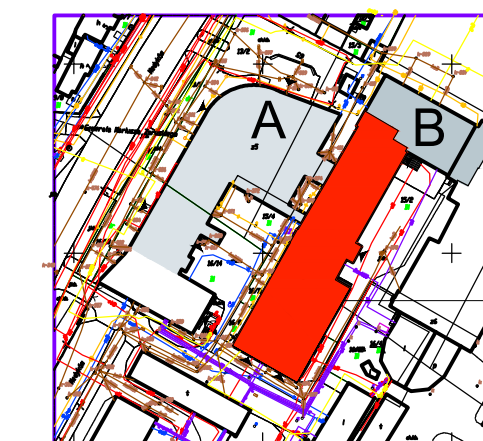

SCHEMAT - LOKALIZACJA INWESTYCJI

		PRACOWNIA ARCHYTEKTONICZNO - URBANISTYCZNA A3, AGNIESZKA ROMANOWSKA - TARCZYŃSKI tel. 601 064 999, 3dgliviec@poczta.fm, www.a3pracowniaarchitektoniczna.pl	
TEMAT PROJEKTU:	PROGRAM FUNKCJONALNO-UŻYTKOWY "UTWORZENIE EUROPEJSKIEGO CENTRUM KULTURY W OKRĘGOWYM SZPITALU KOLEJOWYM W KATOWICACH ETAP I"	PROJEKTOWAŁ:	mgr inż. arch. A. Romanowska-Tarczyńska Utworzenie budowlanego do projektowania bez ograniczeń w specjalności architekturalnej nr 12000/02 Nr iła nadesłanych opinii/Opisany (Opisany) Opis Architekta - OP-0081
ADRES:	40-760 KATOWICE, UL. PANEWNICZA 65	TEMAT RYSUNKU:	KONCEPCJA, RZUT POMIESZCZEŃ REMONT I PRZEBUDOWA POMIESZCZEŃ ODDZIAŁU OKULISTYCZNEGO
INWESTOR:	OKRĘGOWY SZPITAL KOLEJOWY W KATOWICACH 40-760 KATOWICE, UL. PANEWNICZA 65	INWESTOR:	OKRĘGOWY SZPITAL KOLEJOWY W KATOWICACH 40-760 KATOWICE, UL. PANEWNICZA 65
FAZA/BRANŻA:	KONCEPCJA	DATA:	NR RYSUNKU:
	1. 10. 2025	SKALA:	1 : 100
			1/2