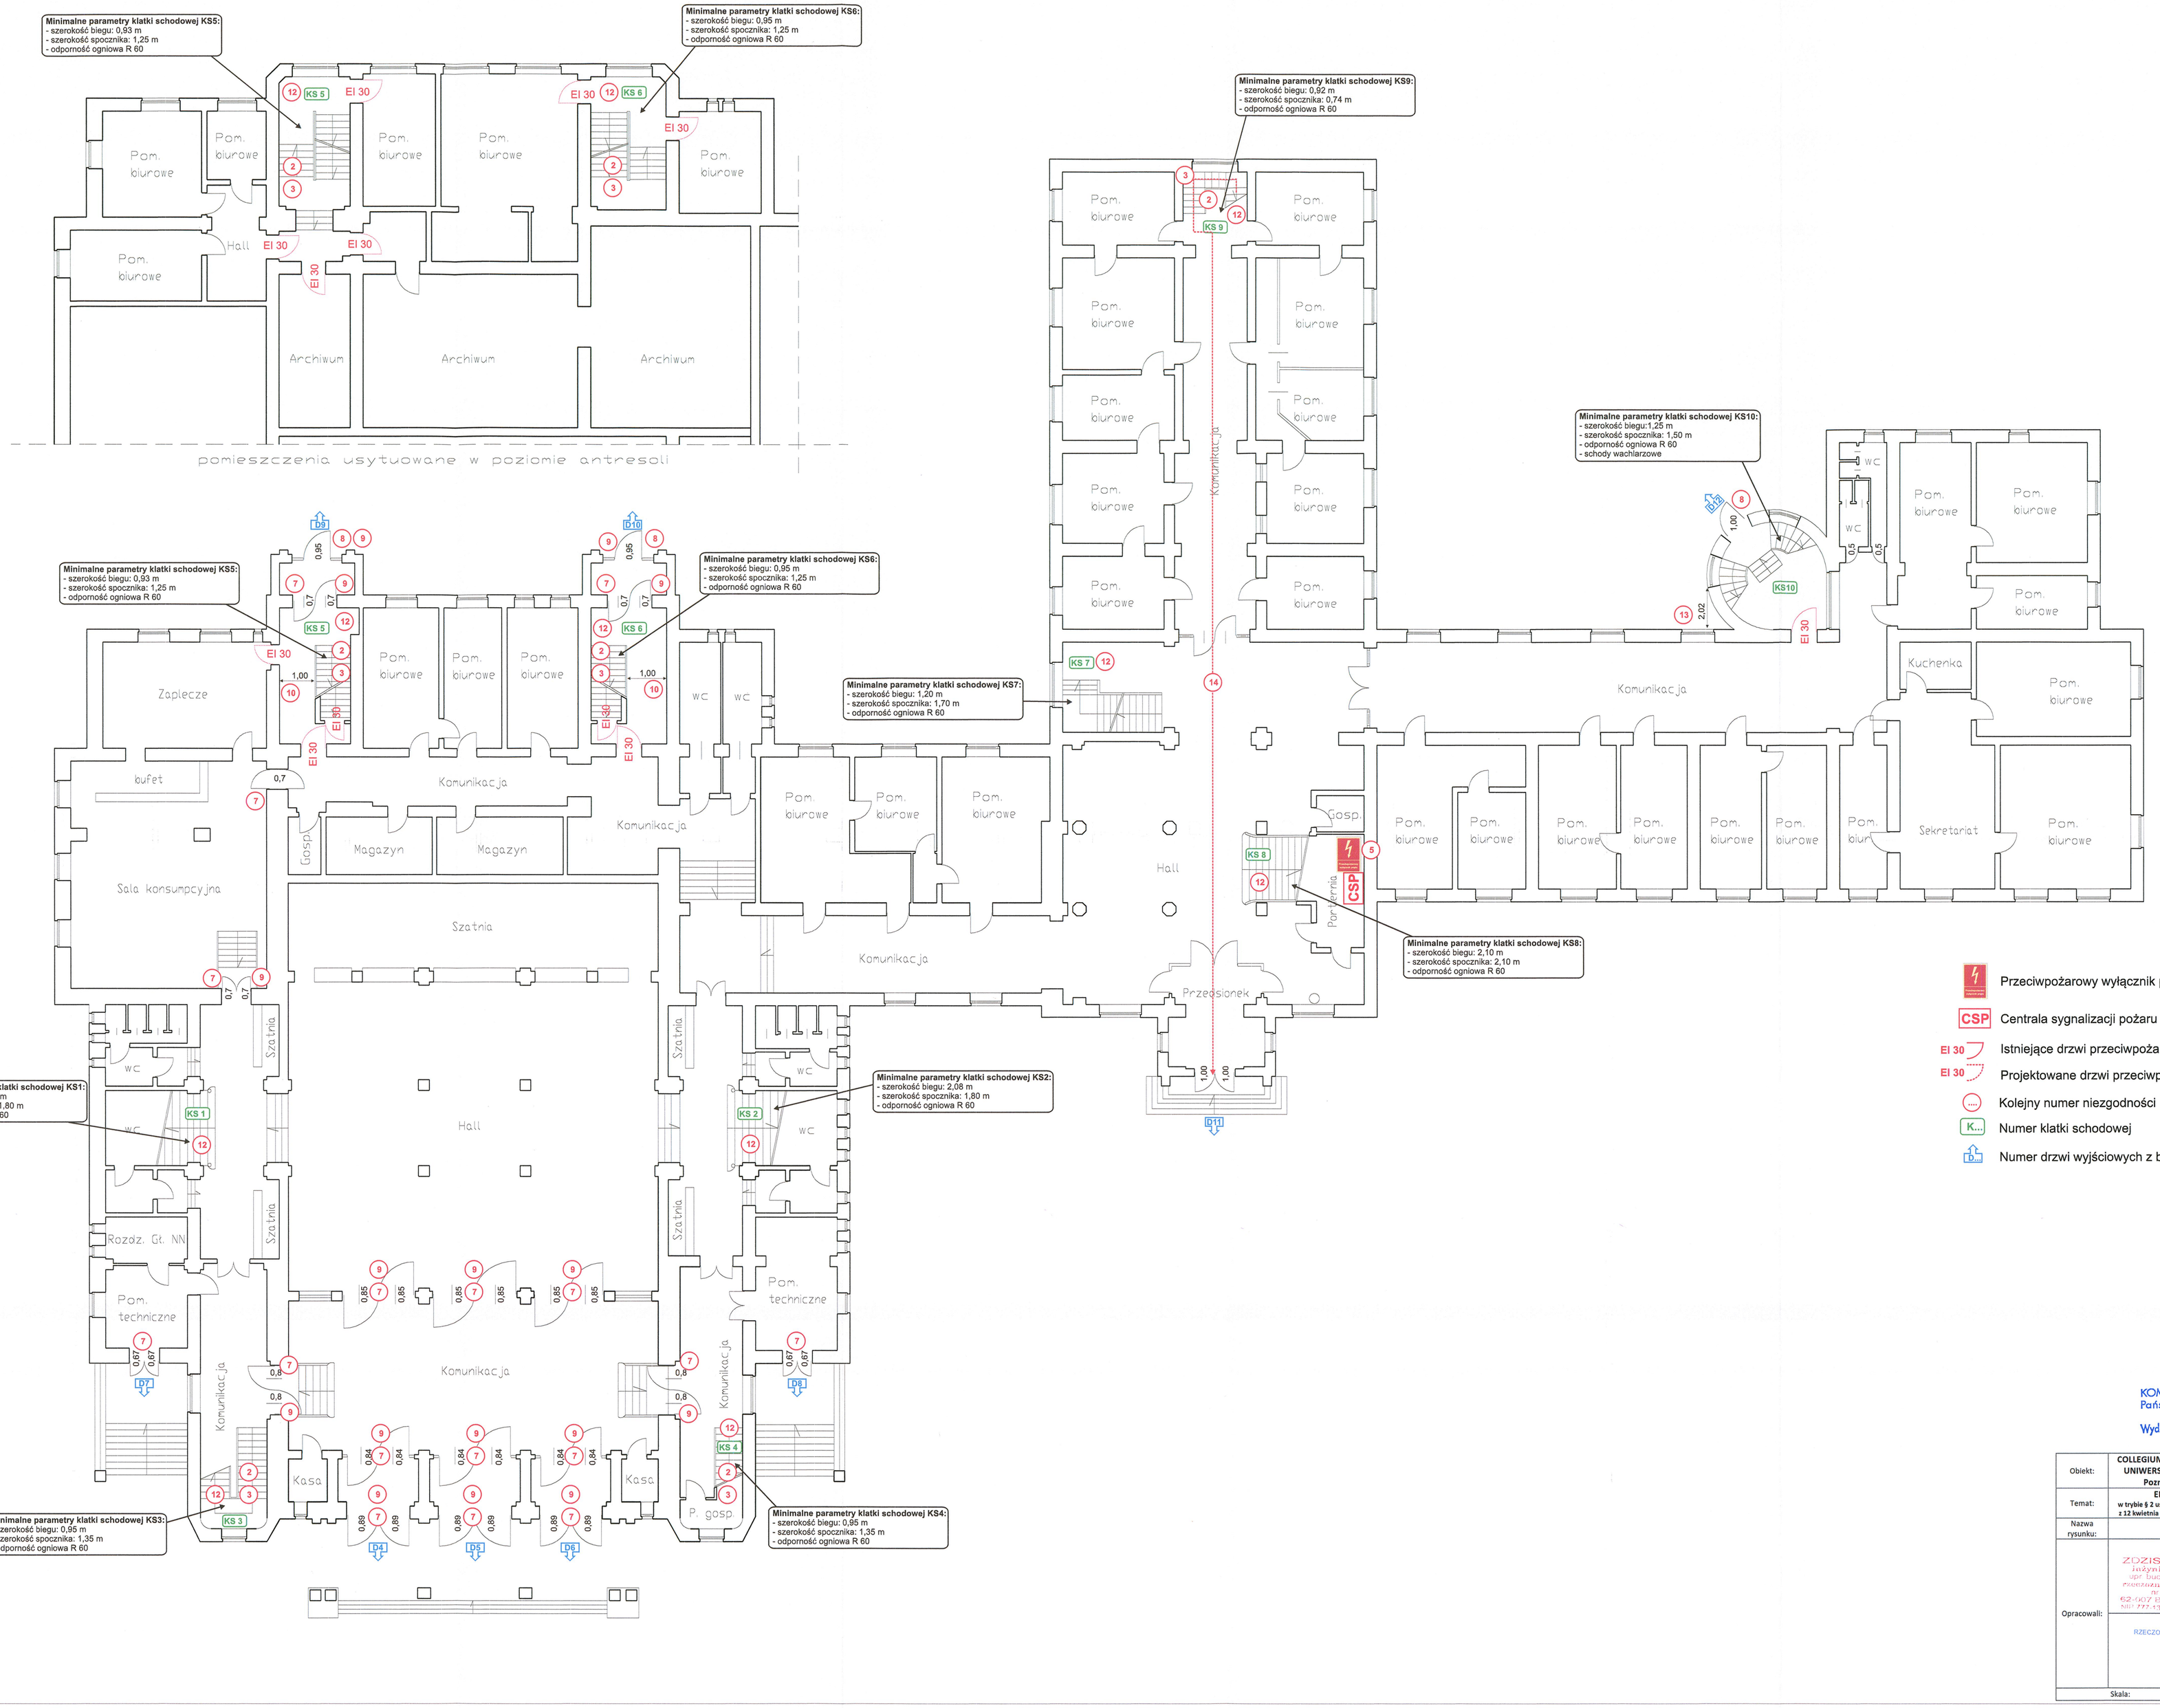

KOMENDA WOJEWÓDZKA
Państwowej Straży Pożarnej
w Poznaniu
Wydział Kontrolno-Rozpoznawczy

Obiekt:	**COLLEGIUM MINUS I AULA UNIWERSYTECKA UNIWERSYTET IM. ADAMA MICKIEWICZA Poznań, ul. H. Wieniawskiego 1**
Temat:	**EKSPERTYZA TECHNICZNA** w tryb§ § 2 ust. 2 rozporządzenia Ministra Infrastruktury z 12 kwietnia 2002 r. (Dz. U. Nr 75, poz. 690; z późn. zm.)
Nazwa rysunku:	**Rzut parteru**
Opracowali:	ZDZISŁAW CECOTKA inżynier budownictwa upr. bud. nr ew. PWlk/3581/... Poznańskiej Izby Inżynierów Budownictwa 62-007 Biskupice, Kolejowa 12 tel. ...
	RZECZOZNAWCA DS. OCHRONY ZABEZPIECZEŃ PRZECIWPOŻAROWYCH mgr inż. ... upr. ...
Skala:	Nr rysunku: **3**