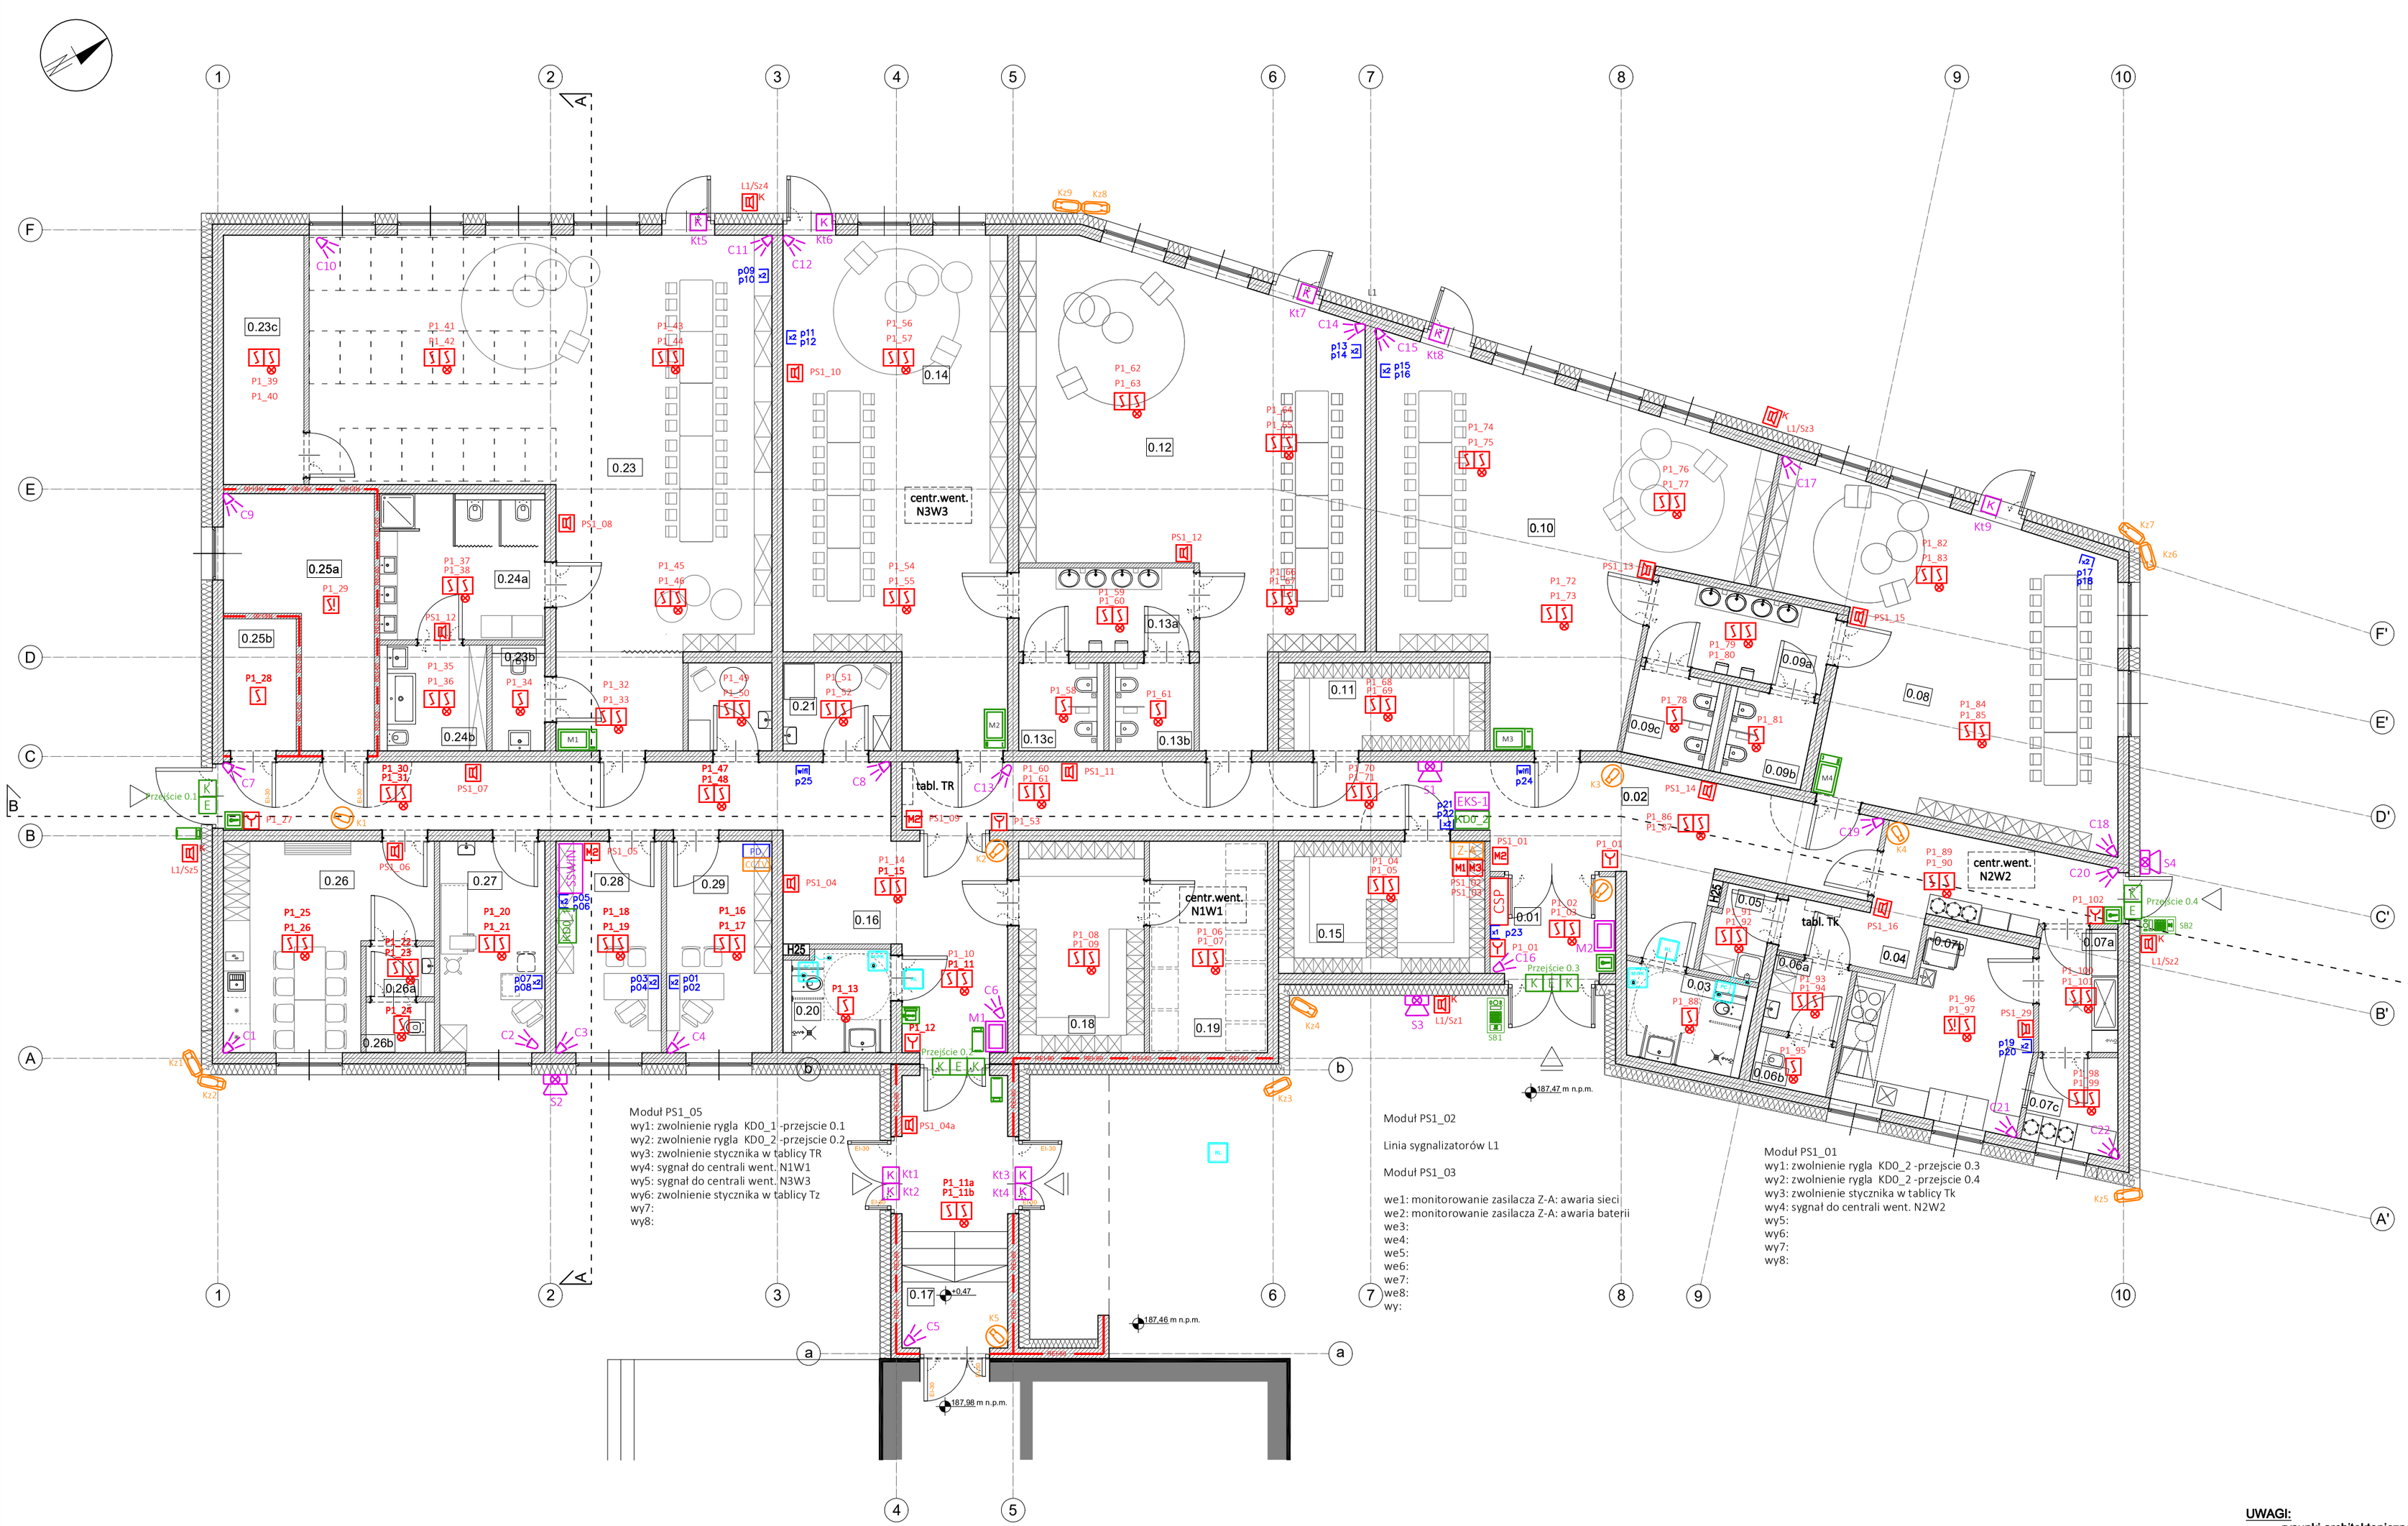


ZESTAWIENIE POTWIERZCHNI

Nr pom.	Nazwa pomieszczenia	Powierzchnia [m²]	Posadzka
0.01	Wiatrolap	6.27	Płytki gresowe
0.02	Komunikacja	43.56	Płytki gresowe
0.03	WC N-P	5.51	Płytki gresowe
0.04	Pom. pomocnicze rozdzielni kuchennej	13.76	Płytki gresowe
0.05	Pom. porządkowe	2.73	Płytki gresowe
0.06a	WC - umywalnia	2.92	Płytki gresowe
0.06b	WC	1.79	Płytki gresowe
0.07a	Pom. mycia pojemników	5.02	Płytki gresowe
0.07b	Podgrzewalnia jedzenia	15.98	Płytki gresowe
0.07c	Pom. do przechowywania pojemników	4.22	Płytki gresowe
0.08	Sala przedszkolna 1	50.36	Wykładzina PVC
0.09a	WC - umywalnia dla dzieci	7.82	Płytki gresowe
0.09b	WC dla dzieci dla sali nr 1	3.72	Płytki gresowe
0.09c	WC dla dzieci dla sali nr 2	3.71	Płytki gresowe
0.10	Sala przedszkolna 2	55.01	Wykładzina PVC
0.11	Szatnia dla dzieci przedszkolnych 1	9.36	Płytki gresowe
0.12	Sala przedszkolna 3	62.44	Wykładzina PVC
0.13a	WC - umywalnia dla dzieci	7.56	Płytki gresowe
0.13b	WC dla dzieci dla sali nr 3	3.56	Płytki gresowe
0.13c	WC dla dzieci dla sali nr 4	3.56	Płytki gresowe
0.14	Sala przedszkolna 4	53.60	Wykładzina PVC
0.15	Szatnia dla dzieci przedszkolnych 2	14.06	Płytki gresowe
0.16	Komunikacja	41.91	Płytki gresowe
0.17	Wiatrolap/łącznik	14.84	Płytki gresowe
0.18	Szatnia dla dzieci z klubu malucha	13.68	Płytki gresowe
0.19	Wózkownia	12.86	Płytki gresowe
0.20	WC N-P	5.15	Płytki gresowe
0.21	Pom. na mleko matki	4.90	Płytki gresowe
0.22	Pom. matki z dzieckiem	3.80	Płytki gresowe
0.23	Sala kluchu malucha	78.50	Wykładzina PVC
0.23a	Pom. buforowe sali malucha	6.49	Wykładzina PVC
0.23b	WC dla opiekuna	2.65	Płytki gresowe
0.23c	Magazyn na leżaczki	10.36	Płytki gresowe
0.24a	WC dla dzieci z klubu malucha	12.16	Płytki gresowe
0.24b	Pom. na nocniki i dezynfekcję nocników	5.42	Płytki gresowe
0.25a	Kotłownia	14.49	Płytki gresowe
0.25b	Pomieszczenie wodomierza	4.97	Płytki gresowe
0.26	Pom. socjalne	18.75	Płytki gresowe
0.26a	WC - umywalnia	1.78	Płytki gresowe
0.26b	WC	1.55	Płytki gresowe
0.27	Pom. pielęgniarki	11.47	Wykładzina PVC
0.28	Pom. biurowe	11.47	Wykładzina PVC
0.29	Pom. biurowe	11.47	Wykładzina PVC
	Suma:	665.21	

LEGENDA:

- gniazdo RJ45 kat.6a, podwójne
- przewód ekranowany wtykiem RJ45 kat.6a
- p21 numer gniazda RJ45
- Kamera kopułkowa
- Kamera typu Bullet
- KD... Zestaw kontroli dostępu dla ... przejść MC16-PAC-ST-..-KIT
- Zmonitor wideofonu
- Stacja bramowa
- Czytnik KD Mifare Classic: MCT80M
- E Elektrozaczep 12VDC - dostarczany wraz z stolarką drzwiową
- K Kontaktron - dostarczany wraz z stolarką drzwiową
- Przycisk wyjścia
- Awaryjny przycisk wyjścia
- CSP Centrala Sygnalizacji Pożarowej
- Optyczna czujka dymu
- Optyczna czujka dymu + wskaźnik zadziałania - czujka montowana w przestrzeni międzysufitowej
- ROP
- Sygnalizator adresowalny wew biały
- Sygnalizator konwencjonalny optyczno akustyczny
- M1 Moduł przekaźnikowy 8 wej, 1 wyj
- M8 Moduł przekaźnikowy 8 wyj
- M3 Moduł linii sygnalizatorów
- Z-A Zasilacz ppoż. 3A17Ah
- SSWiN Centrala SSWiN SATEL INTEGRA 64 Plus
- INT-E Ekspander 8 wejść
- Czujnik ruchu PIR
- K Kontaktron
- Sygnalizator optyczno akustyczny SP-4001 R
- Z Zasilacz 12VDC 6A: APS-612

UWAGI:

- rysunki architektoniczne rozpatrywać łącznie z częścią opisową architektury oraz projektem technicznym;
- ewentualne rozbieżności lub kolizje zgłaszać Projektantowi niezwłocznie po ich wykryciu;
- poprawność wymiarów należy bezwzględnie sprawdzić na budowie;

Obiekt:
„Rozbudowa Zespołu Szkolno-Przedszkolnego – budowa klubu malucha wraz z przebudową istniejącego budynku szkoły"
- roboty budowlane ogólnobudowlane, wodno-kanalizacyjnych, centralnego ogrzewania, gazowych, wentylacji mechanicznej i klimatyzacji, elektroenergetycznych, teletechnicznych,
- wraz z zagospodarowaniem terenu w tym z małą architekturą,
- roboty budowlane polegające na budowie, przebudowie, montażu, lokalnie: wiatrołapu, ogrodzeń, skuteczników, konstrukcja wewnętrzna - ścianki działowe, wewnętrzna instalacja gazowa
- roboty budowlane polegające na budowie, przebudowie, montażu, wraz z instalacjami zewnętrznymi, kanalizacji sanitarnej, wodociągowej, przyłączem gazowym i przyłączem elektroenergetycznym,
na dz. o nr 744/3, 714/2, 714/4, j. ewid. Wola Zakrzowska, obręb 8 w Woli Zakrzowskiej, w gminie Niepołomice."

Inwestor:
GMINA NIEPOŁOMICE
Plac Zwycięstwa 13
32-005 Niepołomice

Data: STYCZEŃ 2025

ARP MANECKI ARCHITEKCI
S. P. Z O. O. UL. WIELOPOLE 18B 31-072 KRAKÓW NIP: 6762574406 E-MAIL: ARP.BIURO@GMAIL.COM TEL: (12) 422 55 70

FUNKCJA	NAZWISKO	NR UPRAW.	SPECJALNOŚĆ	PODPIS
Projektant generalny:	dr inż. arch. M.MANECKI	MPOIA/036/2009	Architektura	
	mgr inż. S. MAZUR	RP-Upr.194/93	Elektryka	
Współpraca projektowa:				
Sprawdzający:	inż. W.DZIERWA	BPP.Upr.336/82	Elektryka	

Stadium: PROJEKT TECHNICZNO-WYKONAWCZY

Treść rysunku: Rzut parteru INSTALACJE TELETECHNICZNE

Skala: 1:100 Nr rysunku: T1