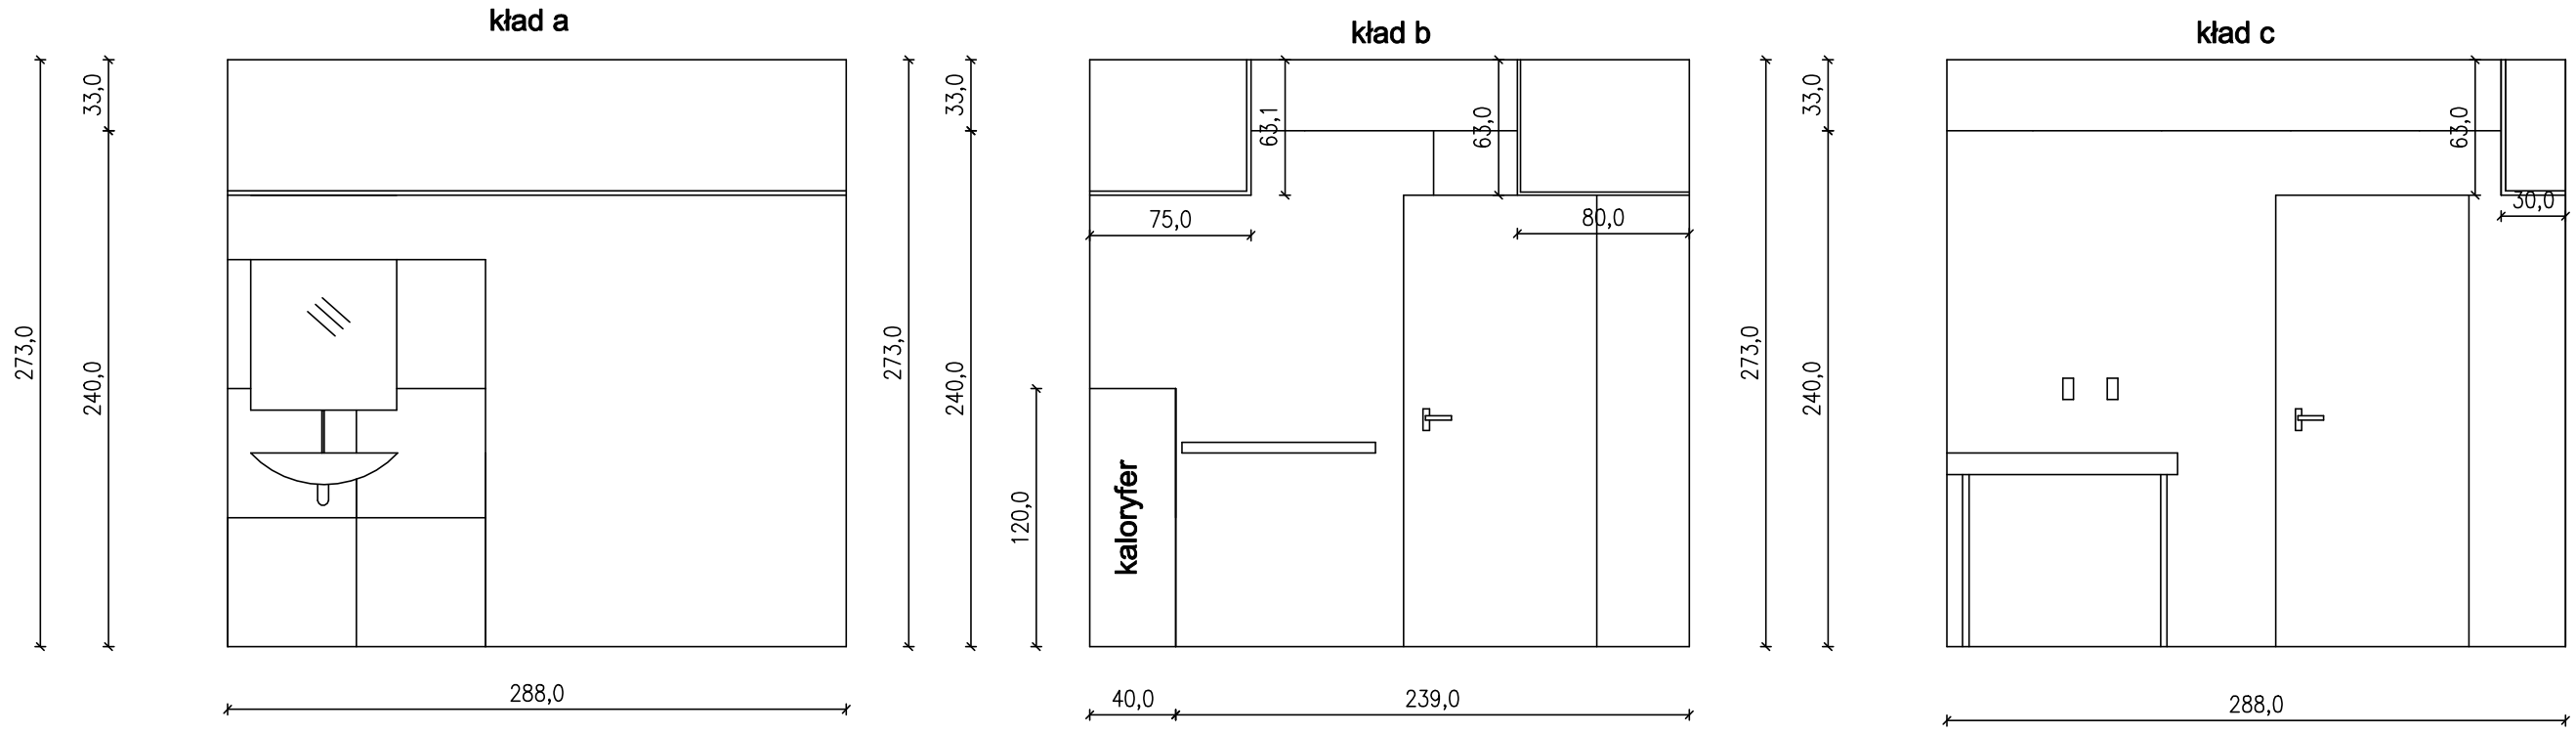
kład a
273,0
33,0
240,0
288,0
kład b
63,1
63,0
75,0
80,0
120,0
kaloryfer
40,0
239,0
kład c
30,0

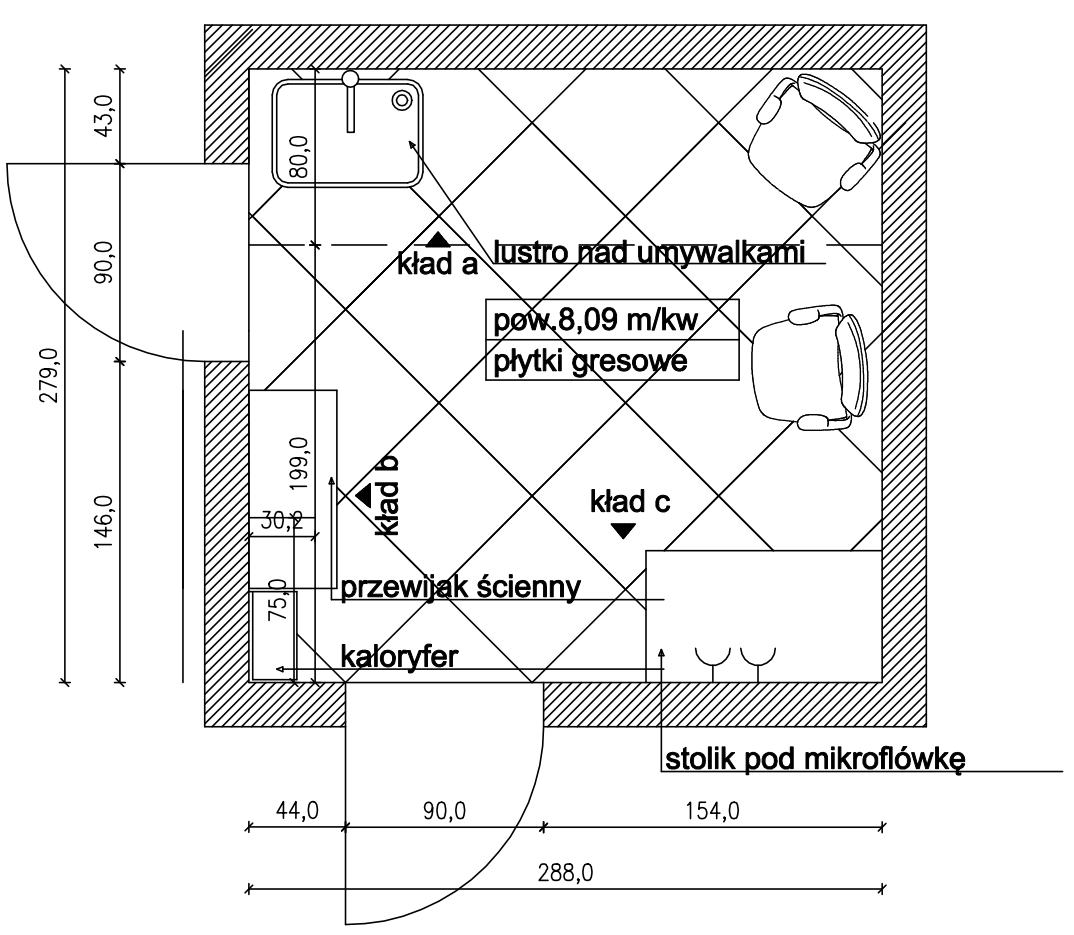
43,0
80,0
90,0
279,0
146,0
kład a
lustro nad umywalkami
pow.8,09 m/kw
płytki gresowe
199,0
kład b
kład c
30,2
75,0
przewijak ścienny
kaloryfer
stolik pod mikroflówkę
44,0
90,0
154,0
288,0