



- Legenda
- Wykończenie przegrod – ściany _SI
- S1 Tyłk-Fotba
- S2 Drewno
- S3 Płytko
- S4 Kamień
- S5 Cegła
- S6 Płytko
- Wykończenie przegrod – posadzki PI
- P1 Drewno – parkiet
- P2 Płytki
- P3 Lastyko
- P4 Cegła
- P5 Kamień

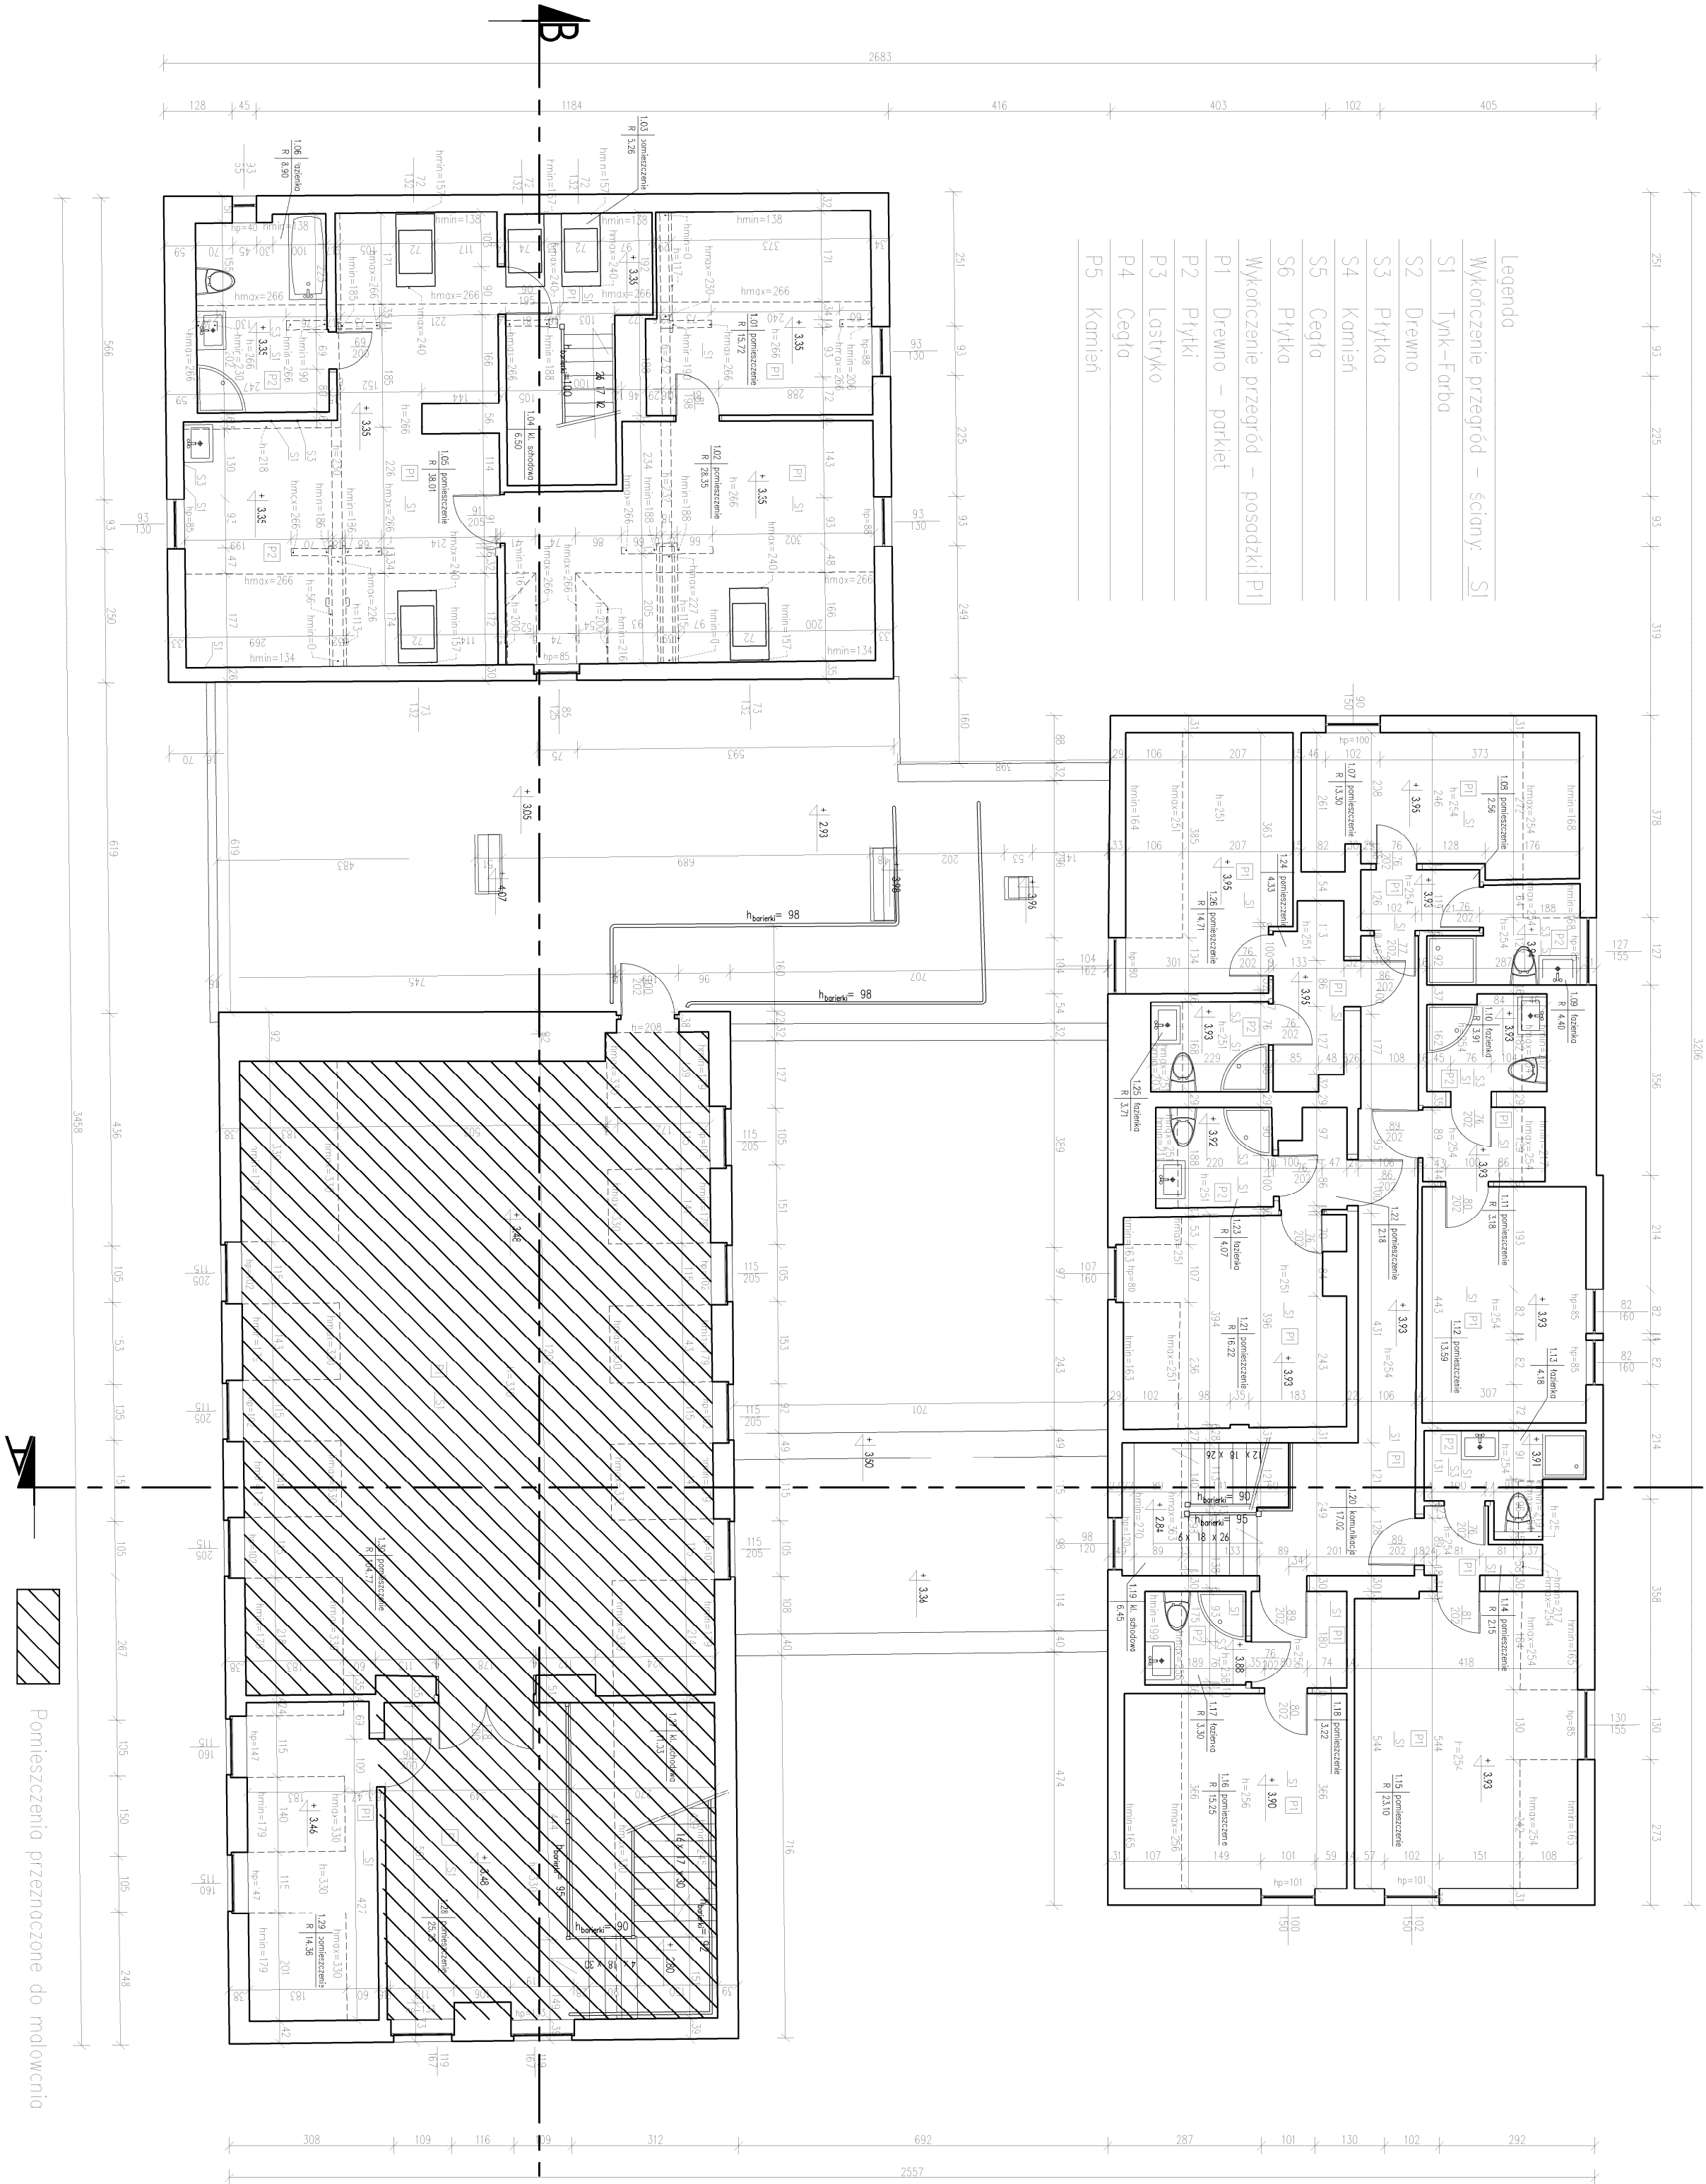

Wykaz powierzchni pomieszczeń		
Oznaczenie	Nazwa	Powierzchnia użytkowa [m2]
pomieszczenia	pomieszczenia	13,53
1.01	pomieszczenie	25,63
1.02	pomieszczenie	3,79
1.03	pomieszczenie	32,99
1.05	łazienka	12,43
1.06	pomieszczenie	2,56
1.07	łazienka	4,20
1.08	łazienka	3,88
1.10	pomieszczenie	3,16
1.11	łazienka	13,59
1.12	pomieszczenie	2,14
1.13	łazienka	21,68
1.14	pomieszczenie	14,07
1.15	łazienka	3,09
1.16	pomieszczenie	3,22
1.17	łazienka	17,02
1.18	pomieszczenie	15,23
1.20	łazienka	2,18
1.21	pomieszczenie	4,00
1.22	łazienka	4,33
1.23	pomieszczenie	3,54
1.24	łazienka	13,41
1.25	pomieszczenie	25,25
1.26	łazienka	13,46
1.28	pomieszczenie	100,50
1.29	łazienka	370,70
1.30	pomieszczenie	6,5
1.04	kl. schodowa	6,45
1.19	kl. schodowa	11,03
1.27	kl. schodowa	

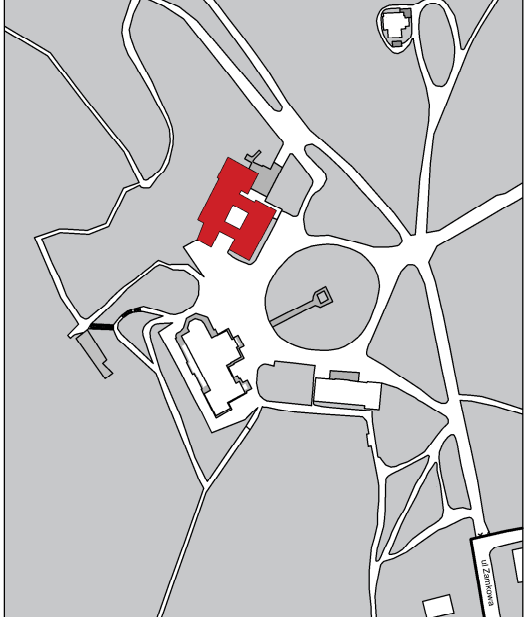

OBIEKT:

Oficyna 2

ul. Zamek 1

64-520 Obrzycko

PKIG Sp. z o. o.

ul. Filipinki 10a

02-207 Warszawa

tel. 660-681-828.

e-mail: biuro@pkig.pl

PKIG

POLSKIE BUREAU KONSULTINGOWE GEODEZYJNE

FAZA:

INWENTARYZACJA

IMIĘ I NAZWIŚKO	NUMER UPRAWNIENI	PODPIS
Marcin Wardziński	-	
Paweł Hawylik	-	
mgr inż. Łukasz Karpzak	nr upr. 21302	

RZUT PIĘTRA 1

SKALA:	ANULUJ:	DATA:	REWIZJA:
1:100	---	05.2021	0
NUMER WYSIADKI:	B2 - G - R-03		
	BRUK		
	WROTA		

Uwagi:

- obrys zewnętrzny wkreślono na podstawie bezpośredniego pomiaru
- 0" budynku przyjęto na poziomie posadzki parteru